


Parzellierungsvorschlag

B-Plan Nr. 9c der Gemeinde Papendorf
Gewerbegebiet "Sandkrug-östlicher Teil"

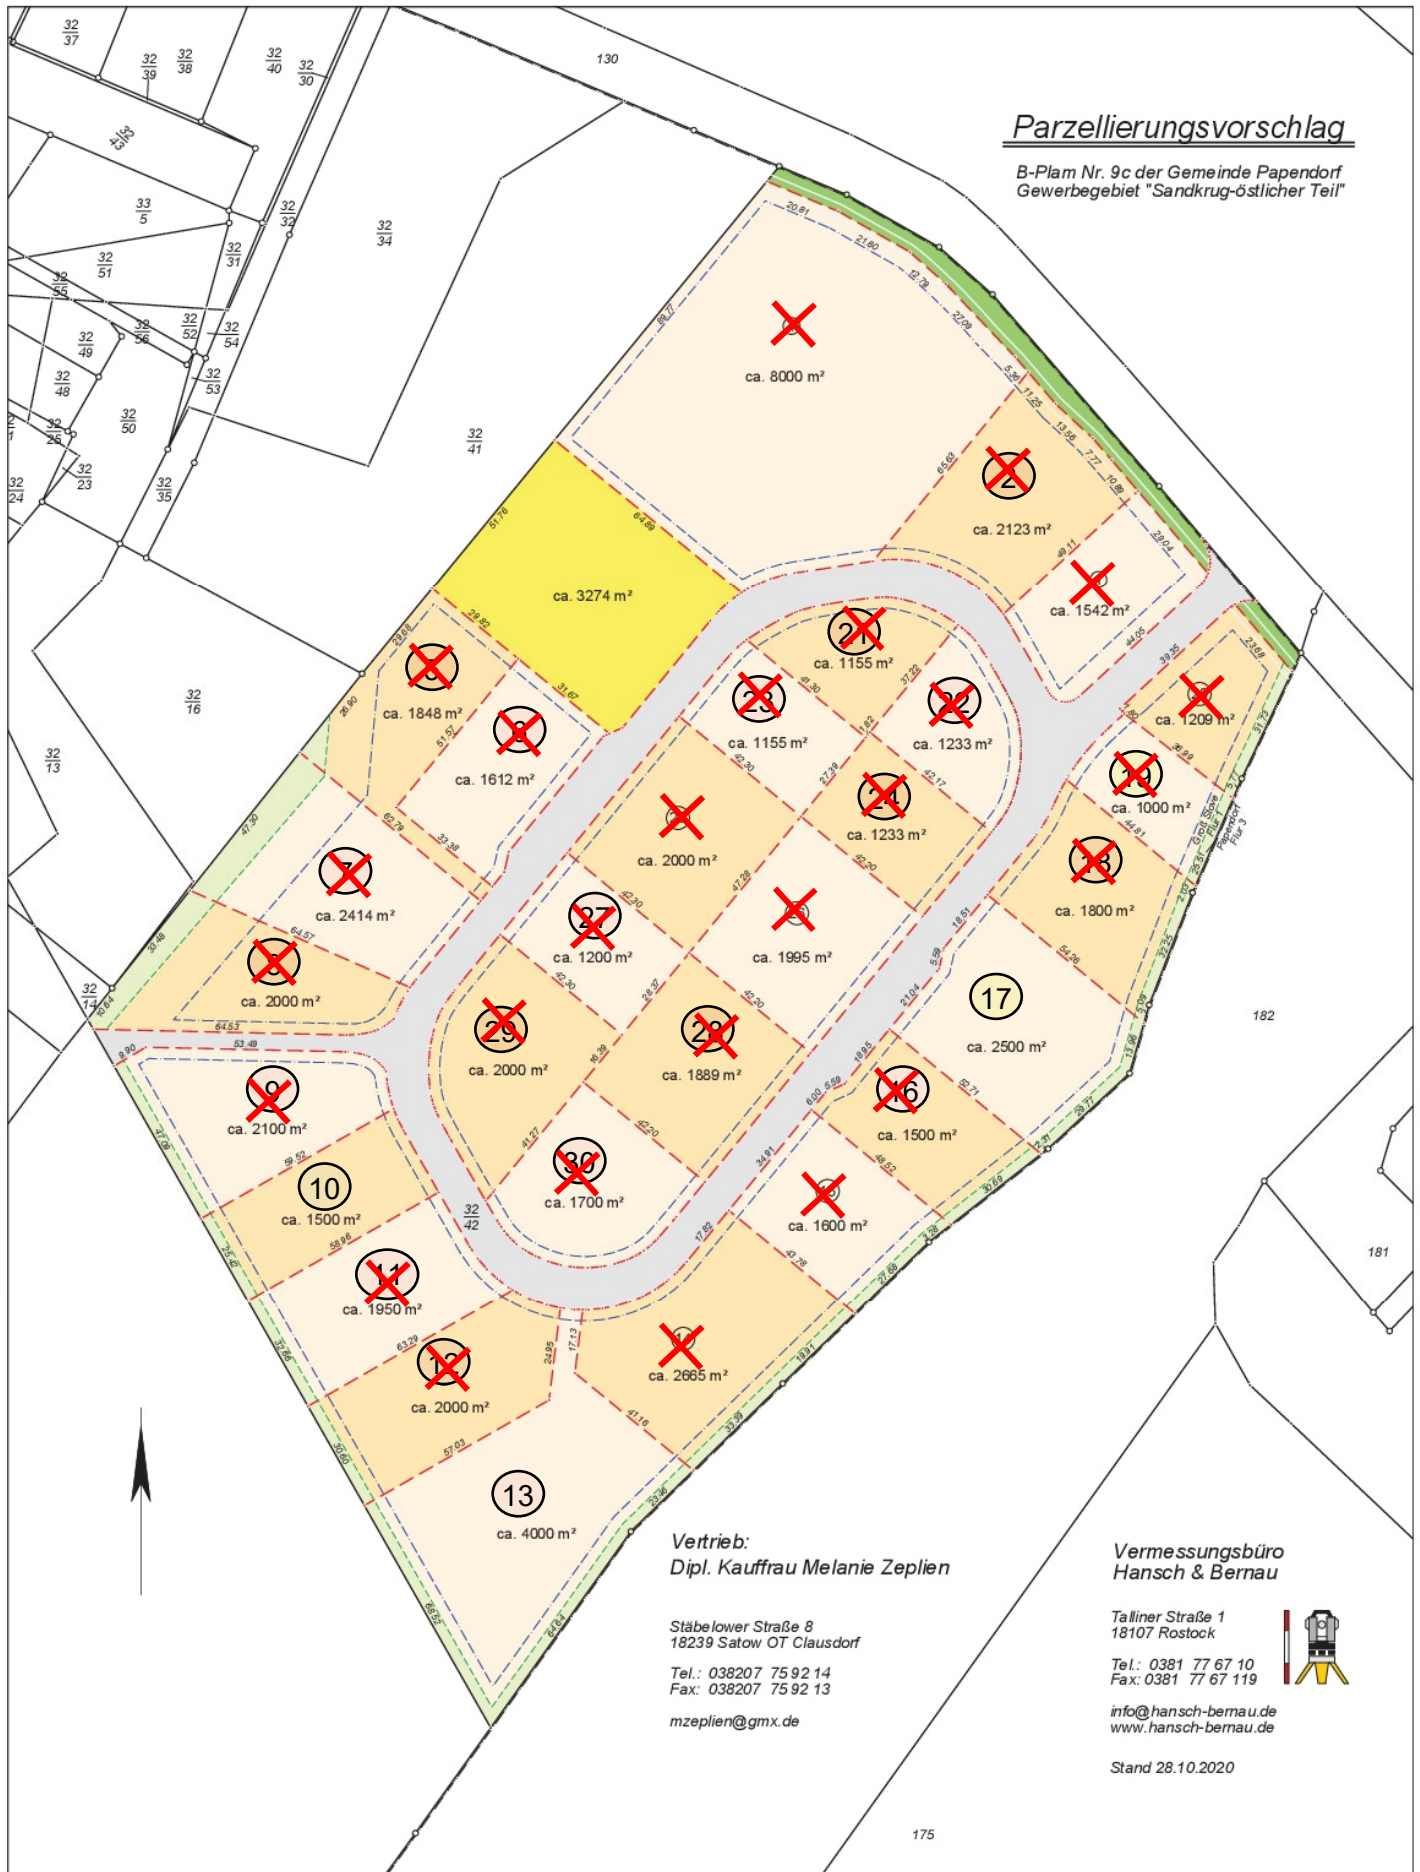

Vertrieb:
Dipl. Kauffrau Melanie Zeplien

Stäbeler Straße 8
18239 Satow OT Clausdorf

Tel.: 038207 75 92 14
Fax: 038207 75 92 13

mzeplien@gmx.de

Vermessungsbüro
Hansch & Bernau

Talliner Straße 1
18107 Rostock

Tel.: 0381 77 67 10
Fax: 0381 77 67 119

info@hansch-berna.de
www.hansch-berna.de

Stand 28.10.2020

