


Dachgeschoss.

F

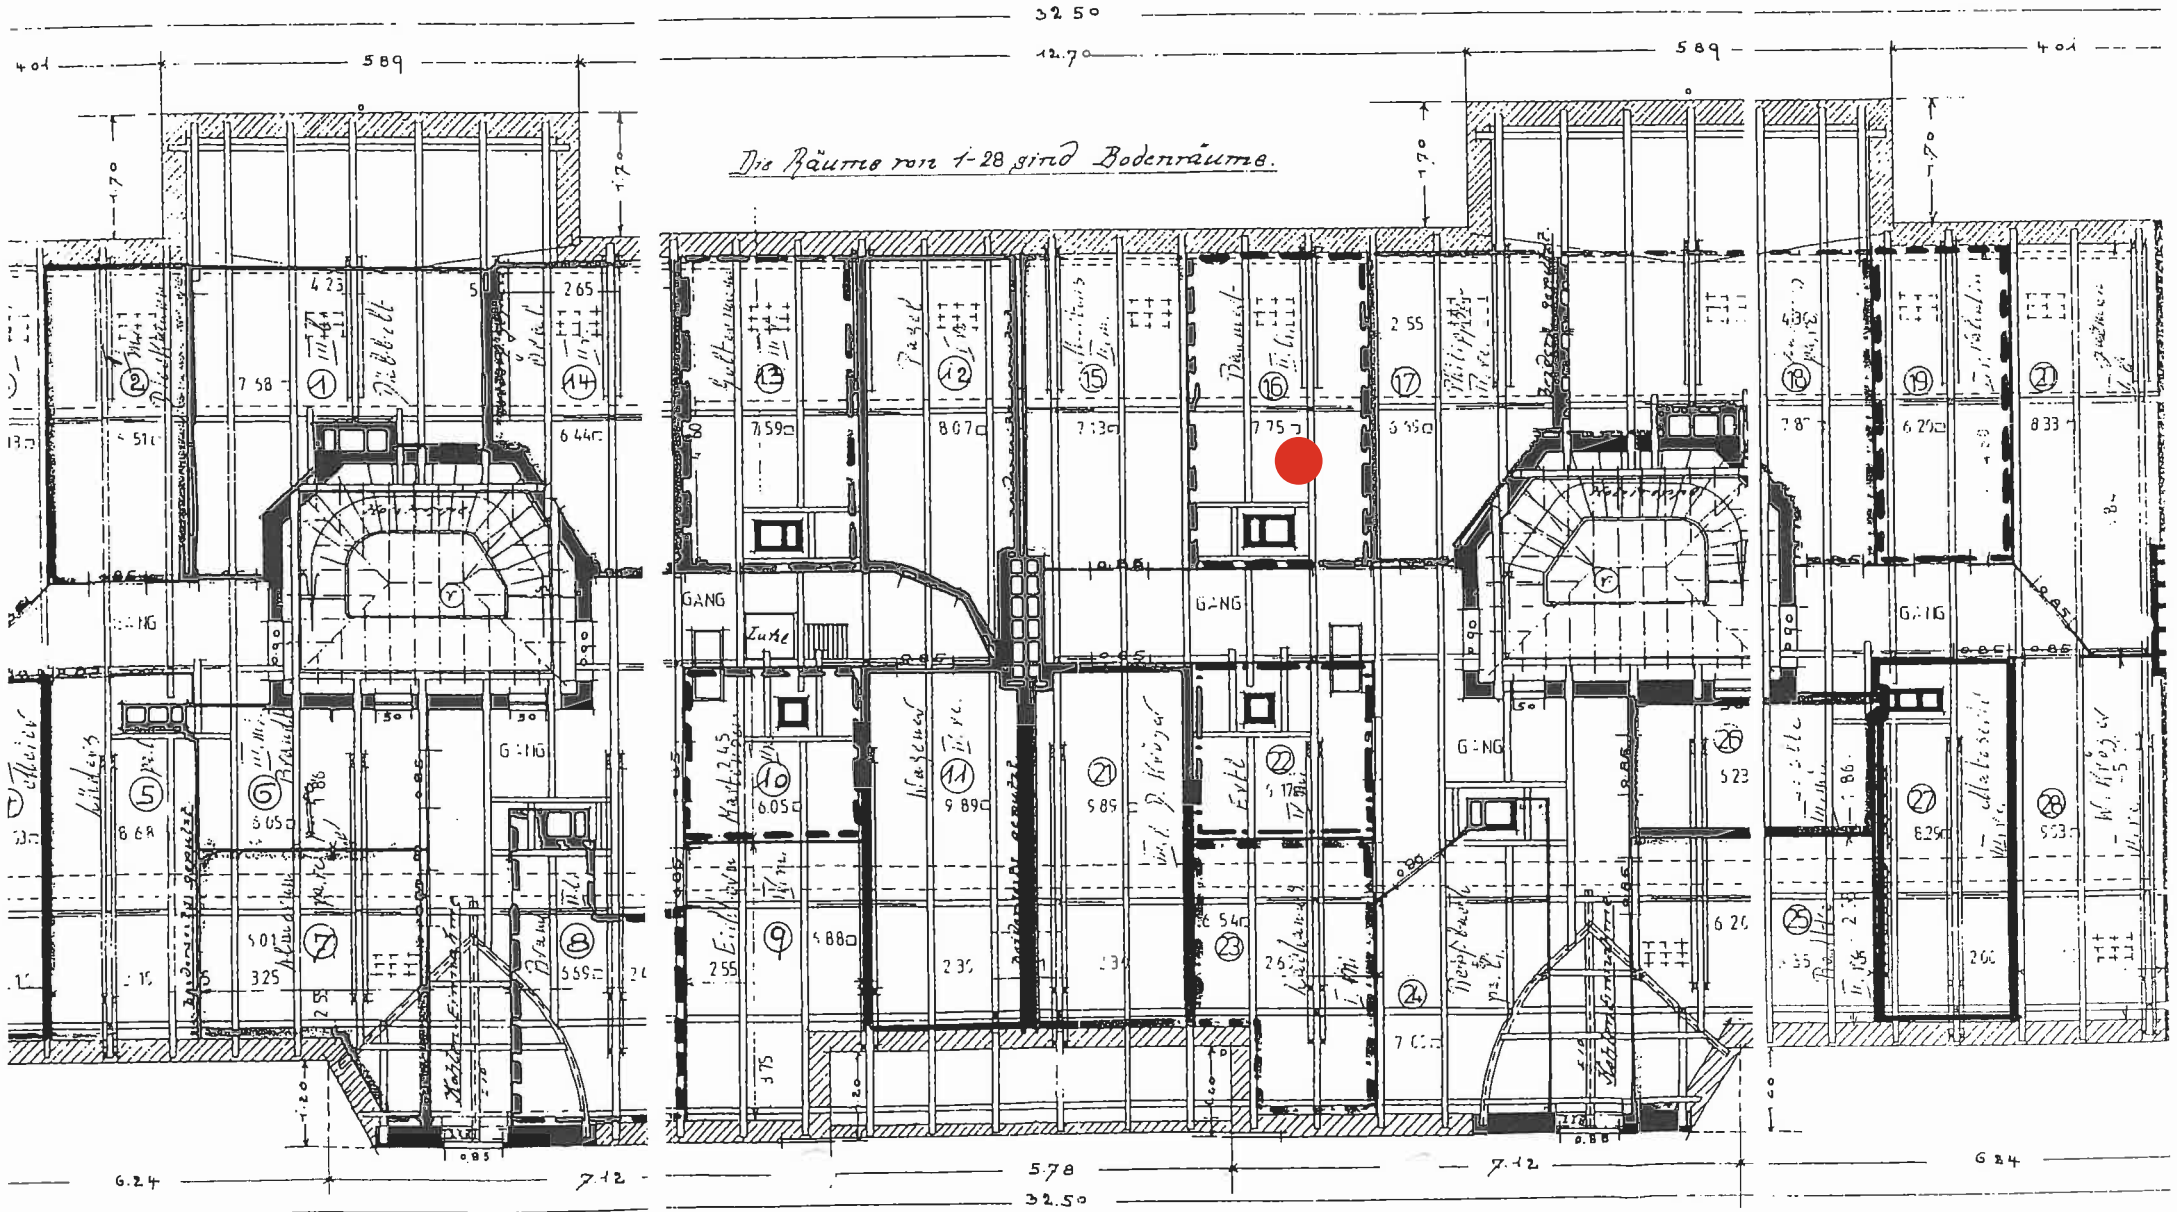

EIDELSTEDTER WEG 99/101, HAMBURG 20

EIGENTÜMER GERD BENOIT
MARIA-LOUISEN-STR. 46 HAMBURG 60


DACHGESCHOSS M. 1:75

HAMBURG, IM NOVEMBER 1992

HANS-PETER KIBBEL
DIPL.-ING. ARCHITEKT
EHRENBERGSTRASSE 37
2000 HAMBURG 66
TELEFON 040 1 88 51 88
FAX 040 1 88 00 52

Nachgeschoss.

Produktionsplan Nr. 3314 zur
Abwehr von Gesundheitsbeschädigung
7142 Wohnungsgesellschaft mbH
Wohnungsgesellschaft mbH
3314



Produktionsplan Nr. 3314
09.12.1992

1-0875/92

33.4

Doppe

