


TEILUNGSENTWURF Variante 2

GZ.: 21624

KG: 40020 Ueberackern

M = 1:500

50 m

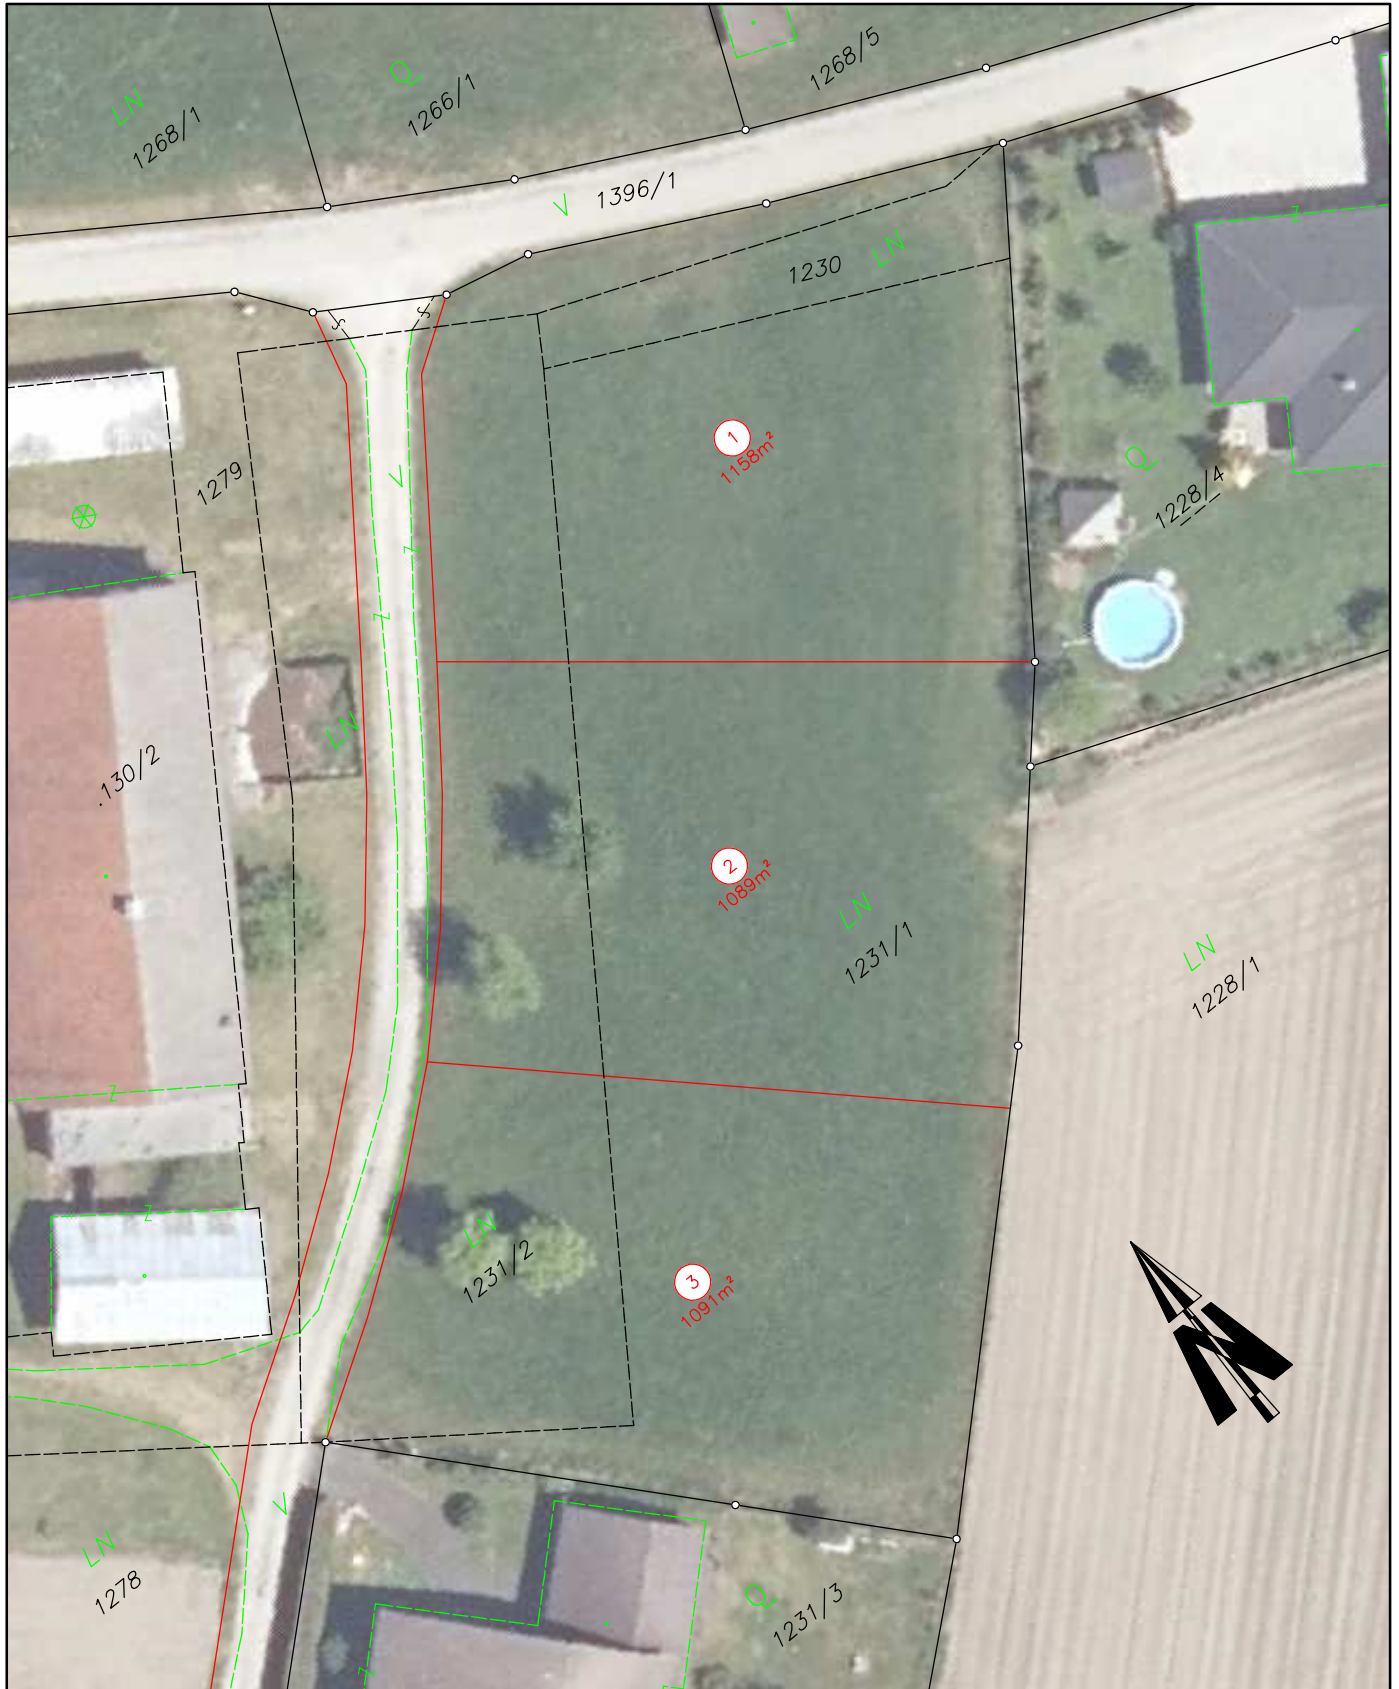

Für die Lagerichtigkeit und Vollständigkeit der eingetragenen Leitungen wird keine Gewähr übernommen