



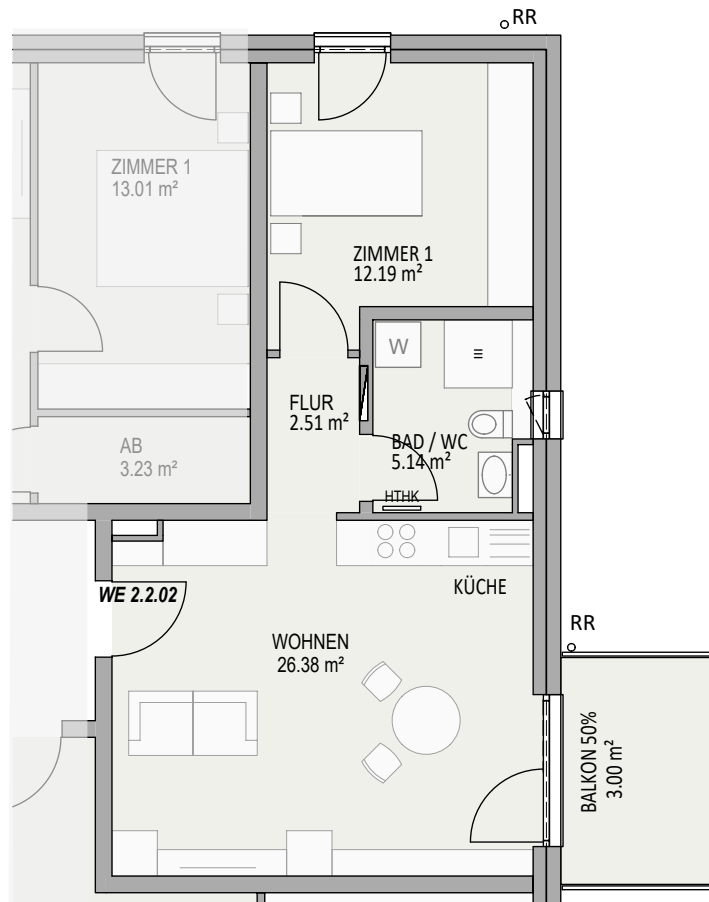

ÜBERSICHT

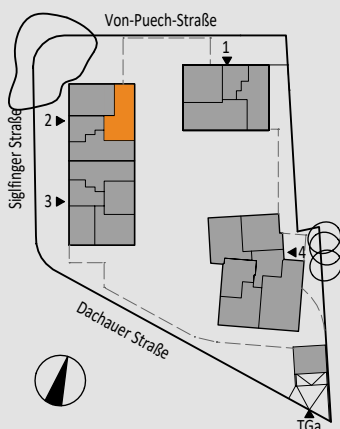

WE 2.2.02

WOHNEN / KÜCHE	=	26.38 m²
ZIMMER 1	=	12.19 m²
FLUR	=	2.51 m²
BAD/WC	=	5.14 m²
BALKON 1/2	=	3.00 m²
WOHNFLÄCHE	=	49.22 m²

Wohnanlage mit Tiefgarage
von-Puech-Straße 29
85435 Erding

Maßstab 1:100

Datum 04.12.2025

NOVA

TEN
BRINKE.