


Baugrundstück:  
Kirchgasse 18  
Flur: 2; Flurstück: 97/4  
64584 Biebesheim am Rhein

Bauherr:  
Rhein-Main-Projektentwicklungsgesellschaft mbH  
GF: Sebastian Titz  
Eisenstraße 48a  
65428 Rüsselsheim am Main

## Grundriss Kellergeschoss M 1:100

11.08.2021

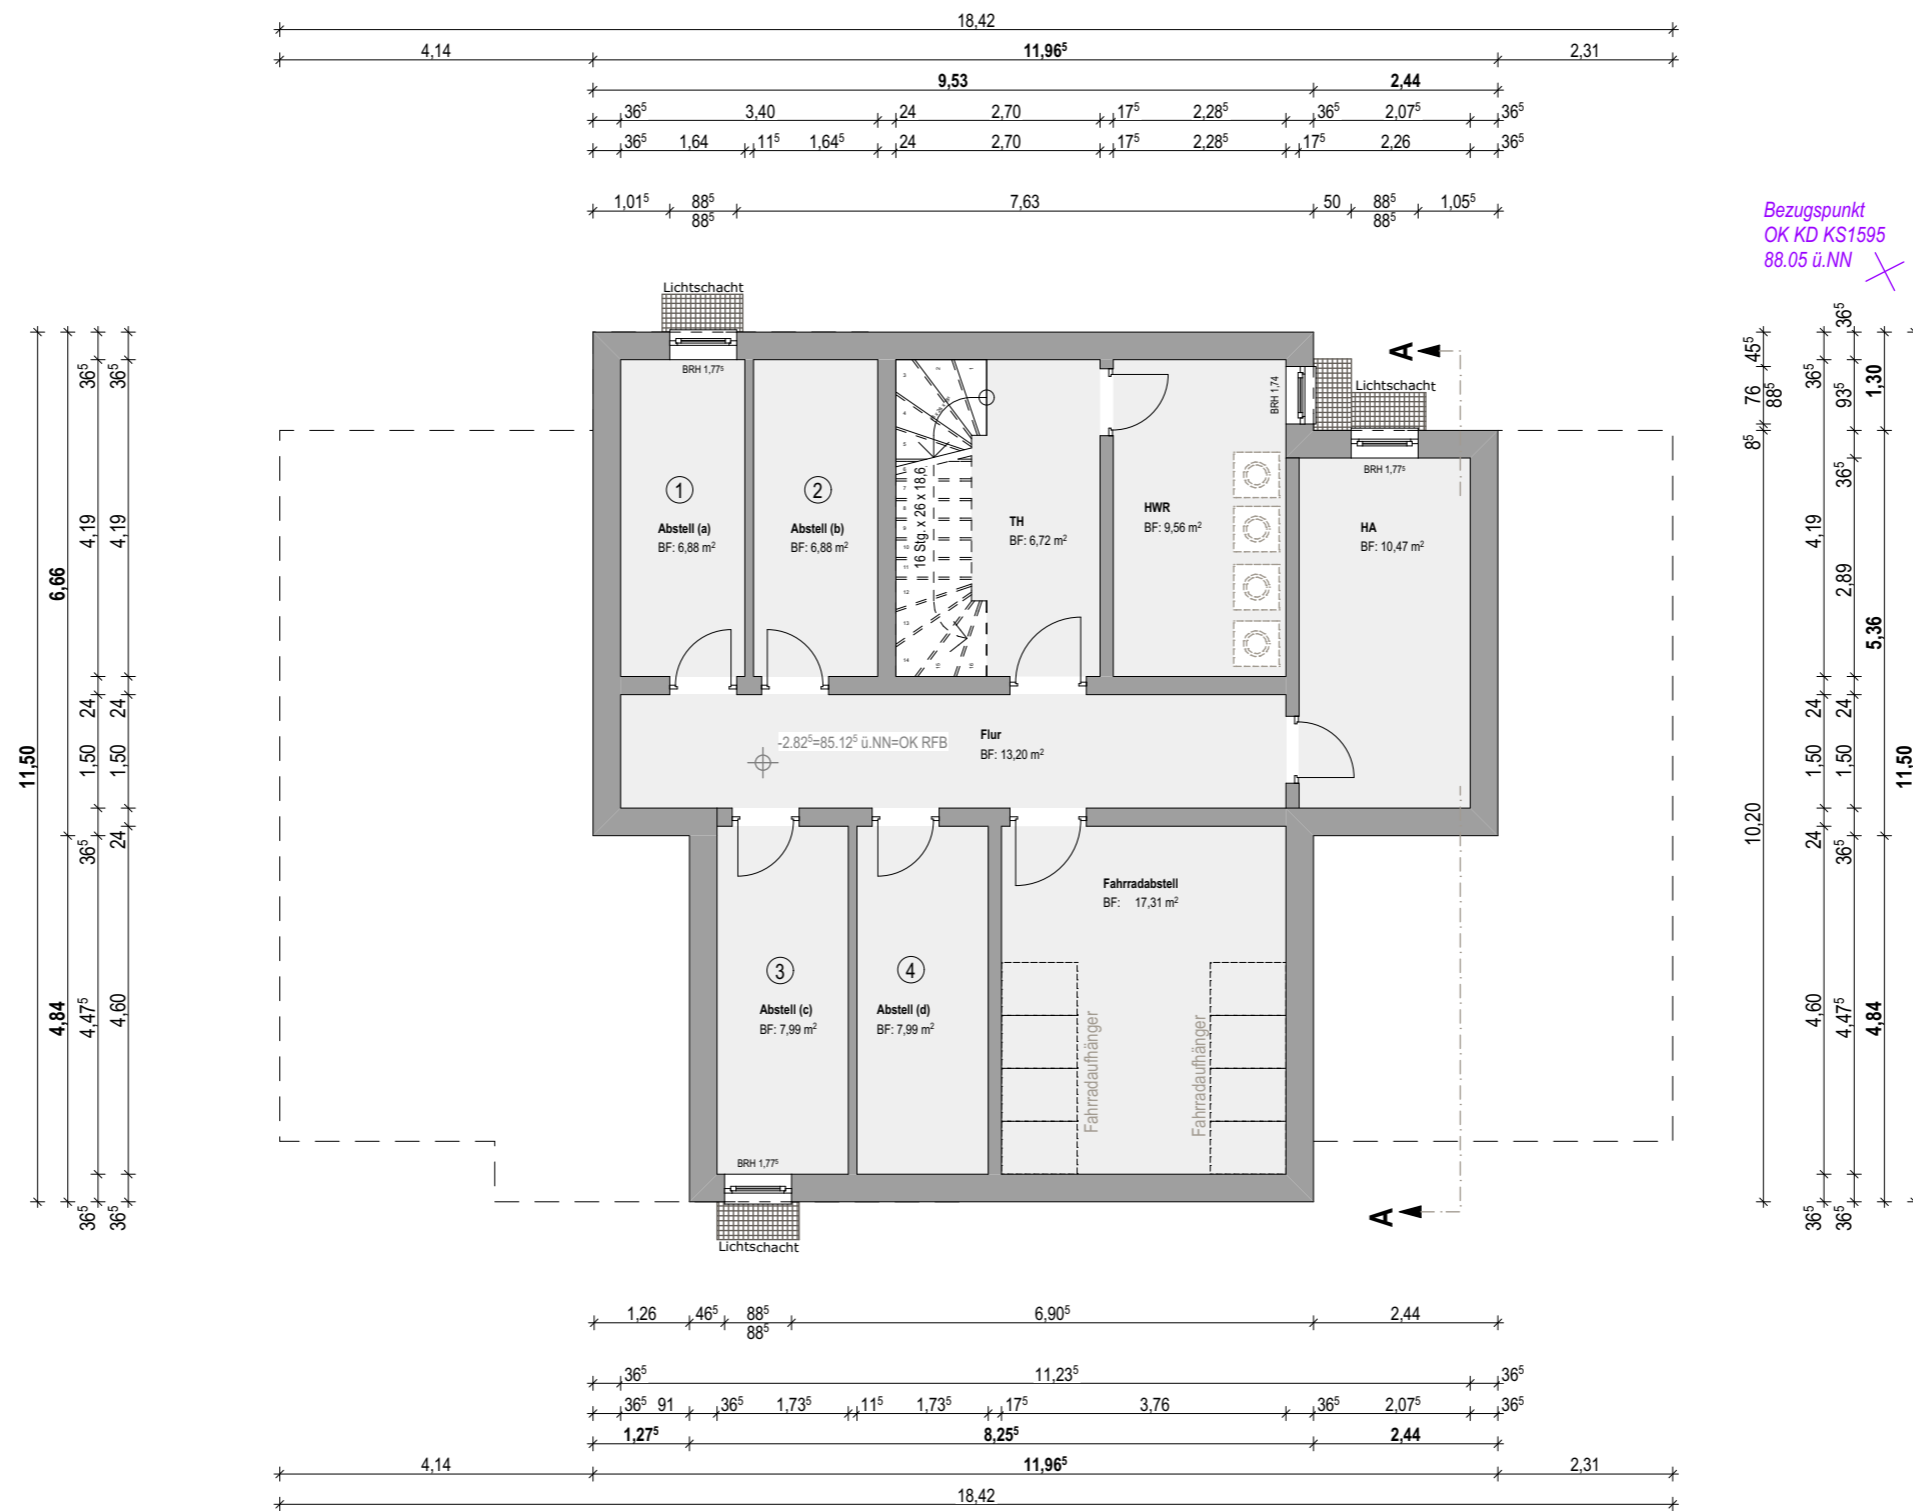

Bezugspunkt  
OK KD KS1595  
88.05 ü.NN

