



NOTA IMPORTANTE: SUPERFICIES Y DISTRIBUCIONES A FALTA DEL CÁLCULO DE ESTRUCTURA. PUEDEN SUFRIR MODIFICACIONES.

4A - SUPERFICIE ÚTIL	
Nombre	Área
Dormitorio Ppal	17.66 m²
Dormitorio 2	9.44 m²
Salón-Comedor-Cocina	25.52 m²
Paso	4.12 m²

4A - SUPERFICIE ÚTIL	
Nombre	Área
Baño 1	3.74 m²
Terraza	61.60 m²
Baño 2	3.75 m²

4A - SUPERFICIE ÚTIL	
Nombre	Área
Dormitorio 2	9.44 m²
	135.27 m²

4A - SUPERFICIE CONSTRUIDA	
Nombre	Área
VIVIENDA 4A	87.89 m²
TERRAZA 4A	80.51 m²
	168.40 m²

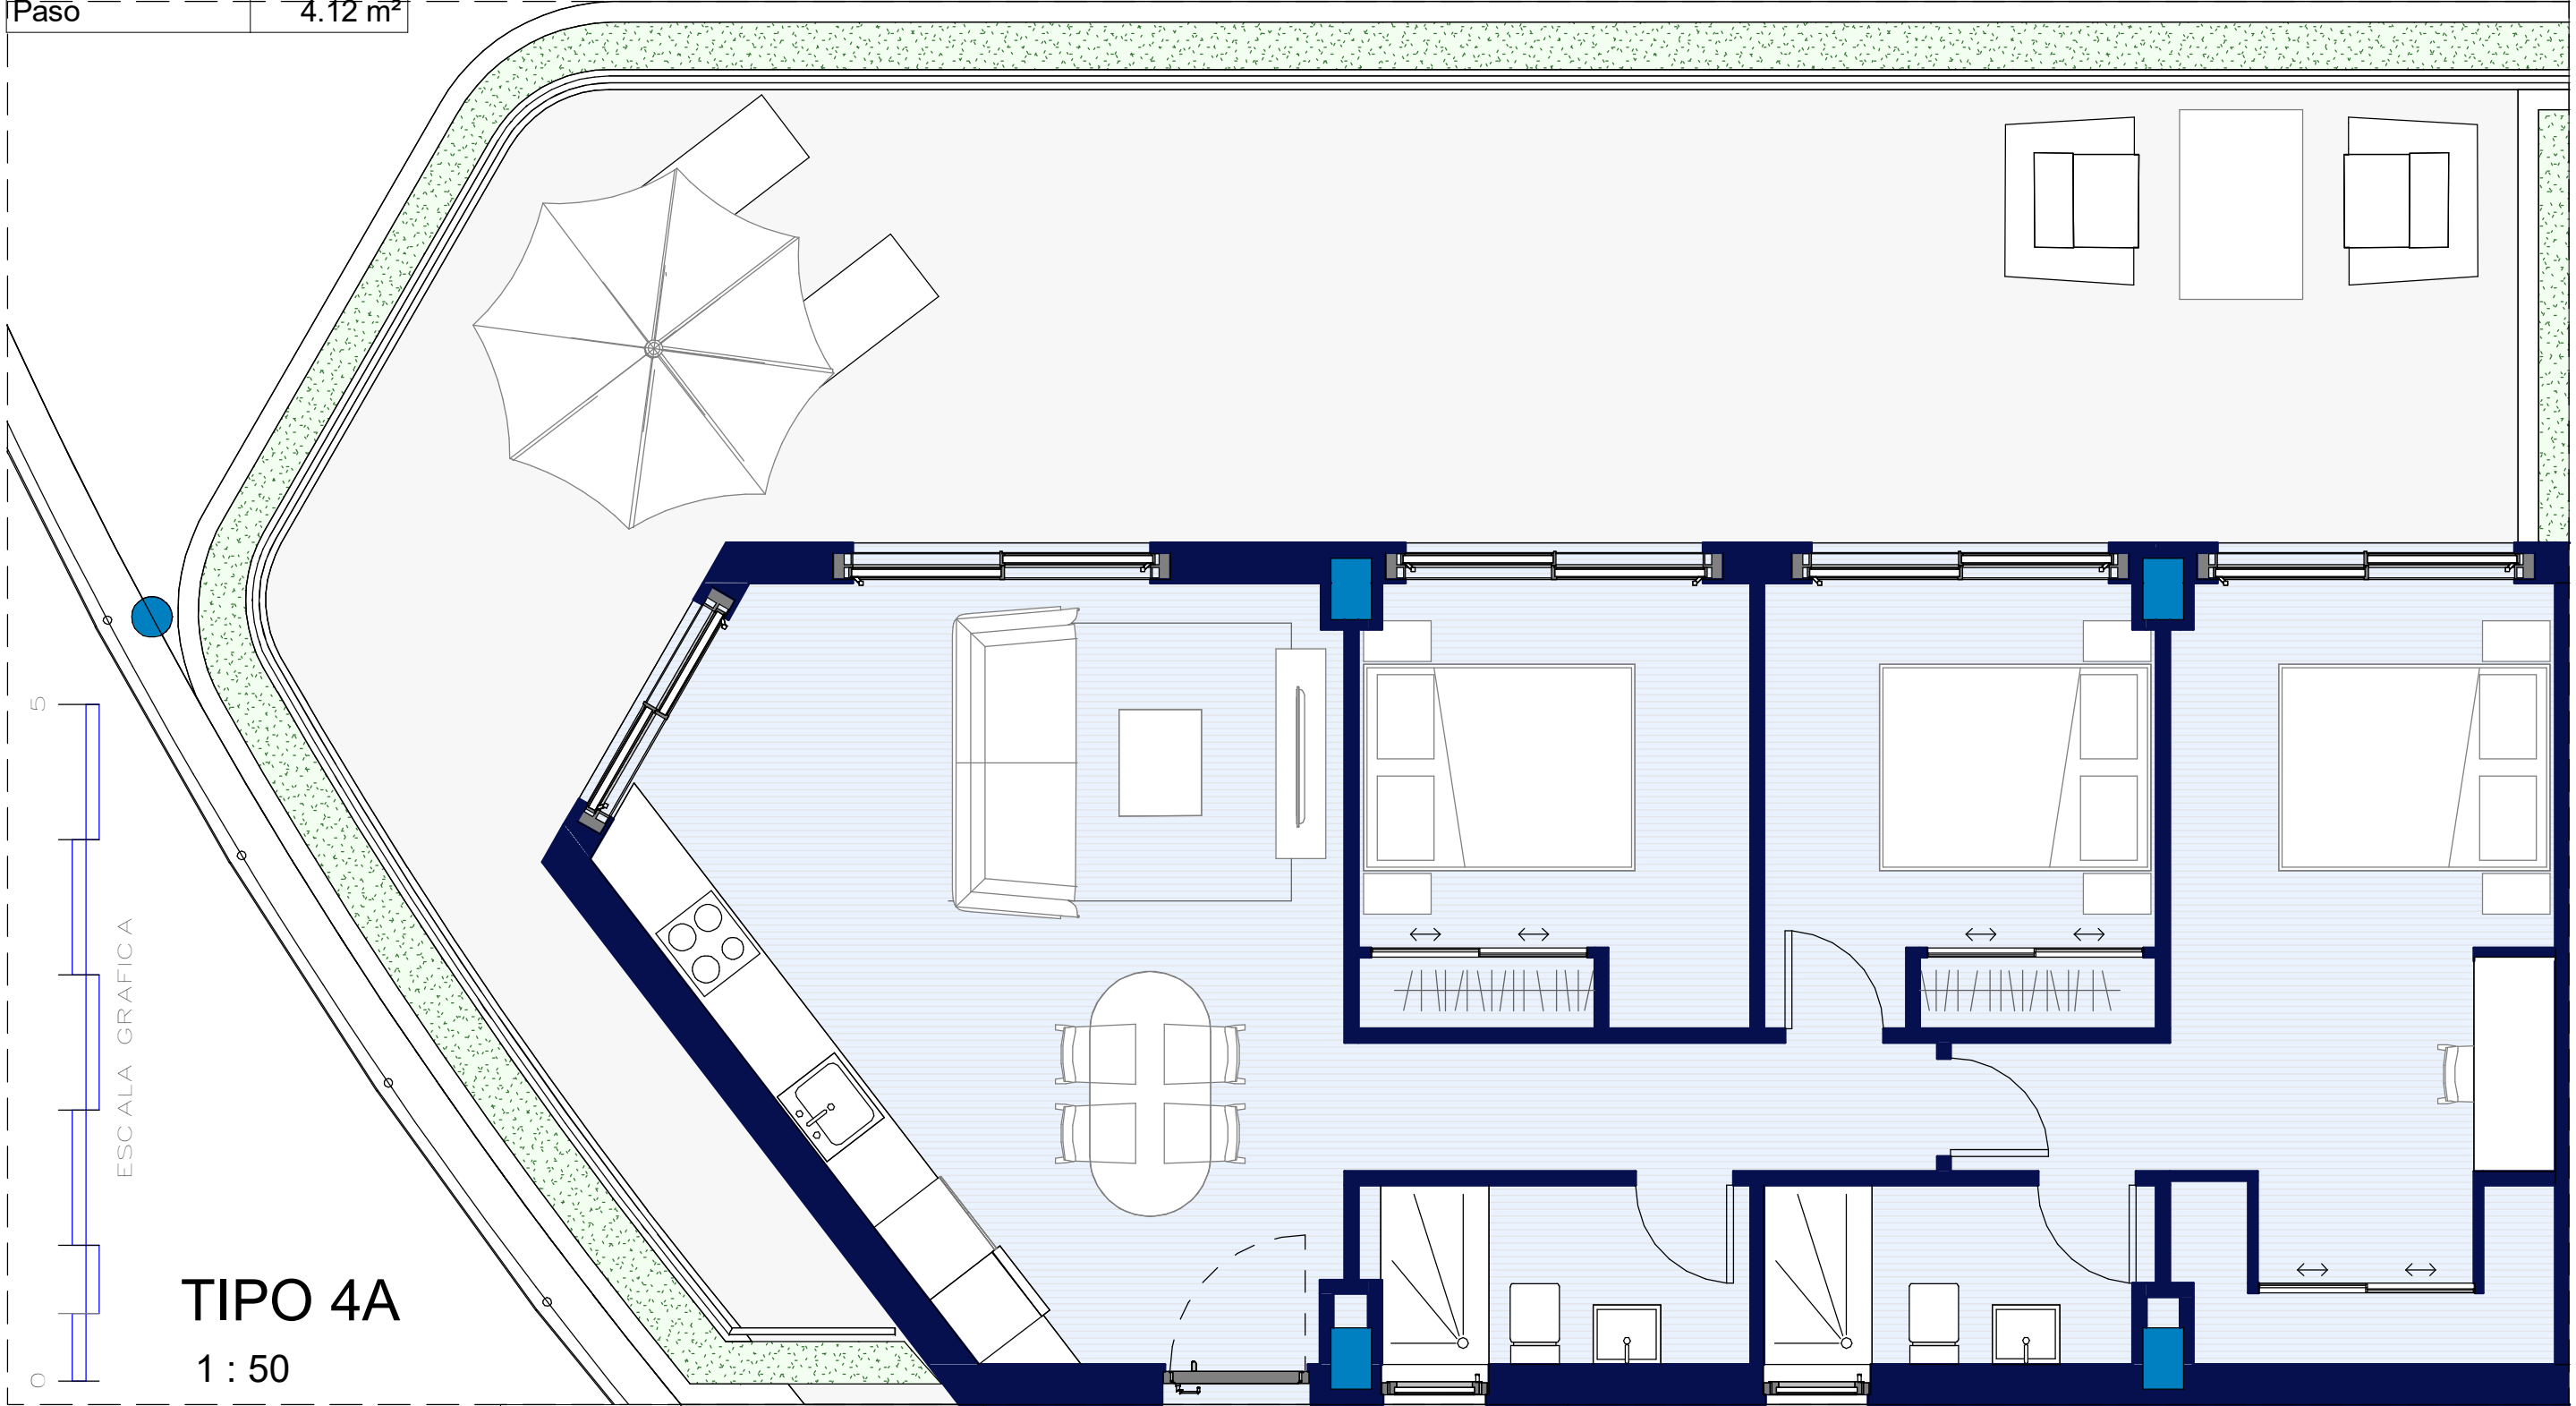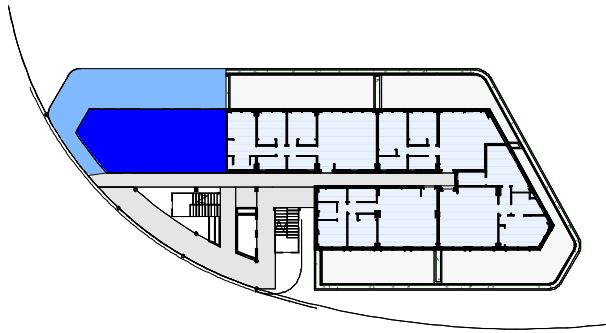

Fecha de revisión actual
Rev. 2

Rev. 3
Rev. 4

Rev. 5
Rev. 6

WENDELIN HINSCH
Colegiado nº 7513
Arquitecto

IVER
INGENIERÍA & ARQUITECTURA
<https://iver.es/>

FORMATO A3

E=Como se
indica

25/01/2023

Delfín Natura - Fase II

TIPOLOGÍA 4A

T 04-4A