
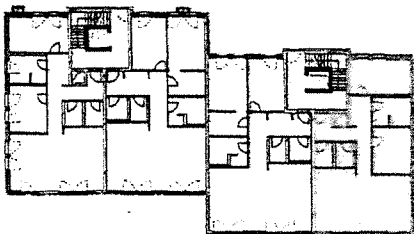


# EG| Haus A| Wohnung 1

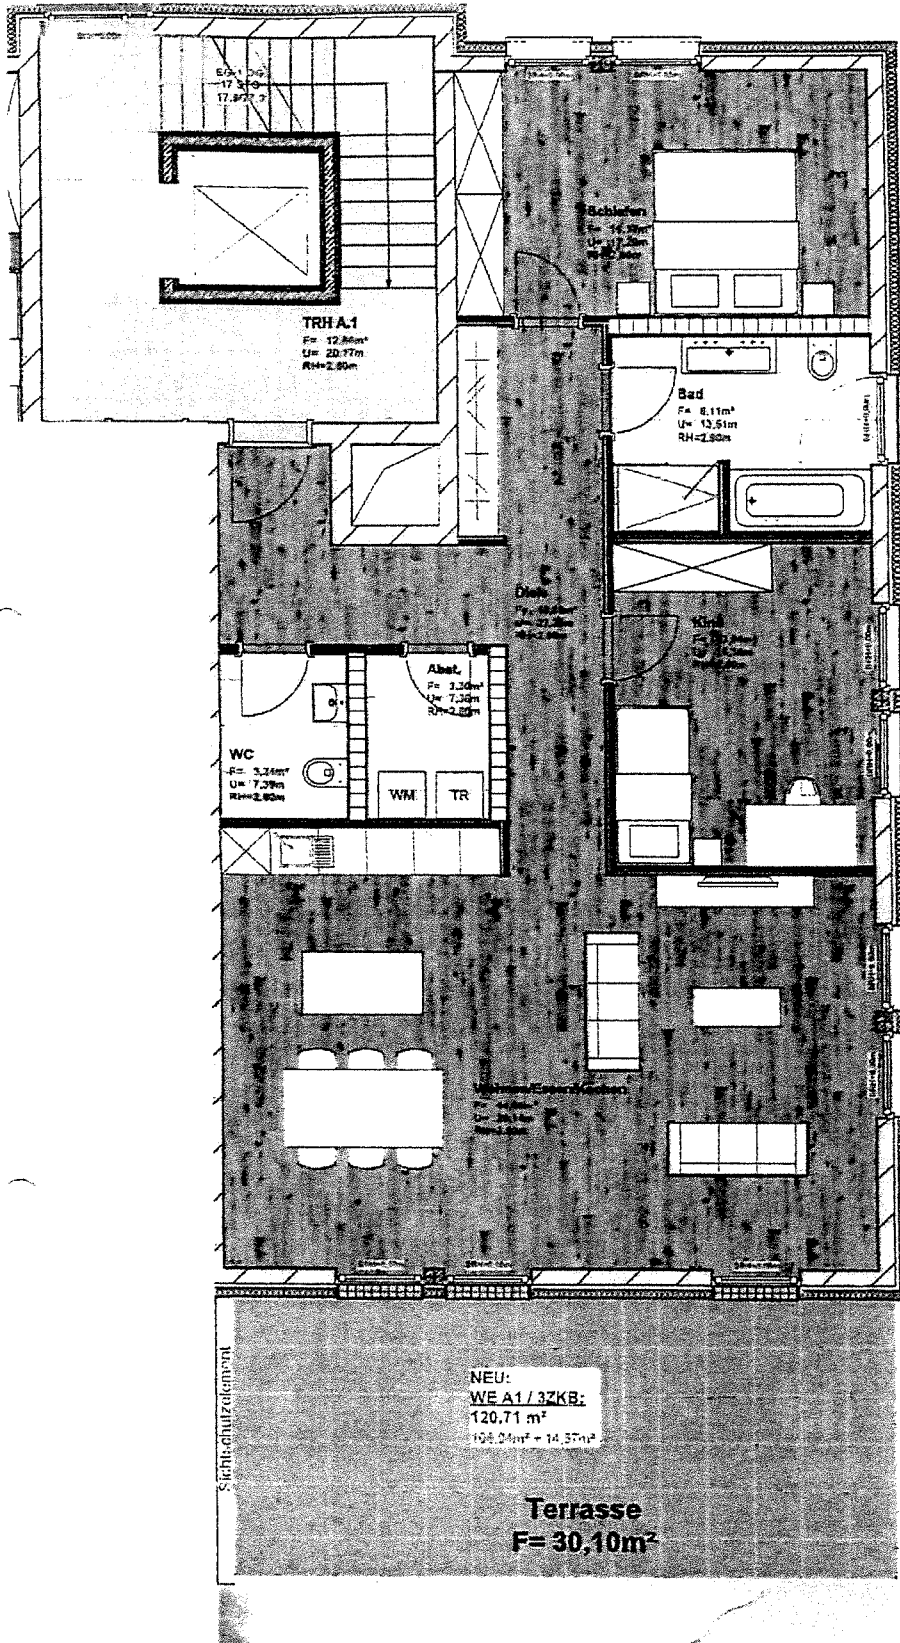

## Erdgeschoss:

Diele	16,62 m²
Abstellraum	03,30 m²
Bad	08,11 m²
WC	03,34 m²
Schlafen	16,37 m²
Kind	13,84 m²
Wo. Es. Ko.	44,46 m²
Terrasse (1/2)	14,67 m²
<b>Gesamt ca.</b>	<b>120,71m²</b>

\*Balkone, Terrassen, Loggia werden nur mit der Hälfte der tatsächlichen Größe in die Wohnfläche eingerechnet