


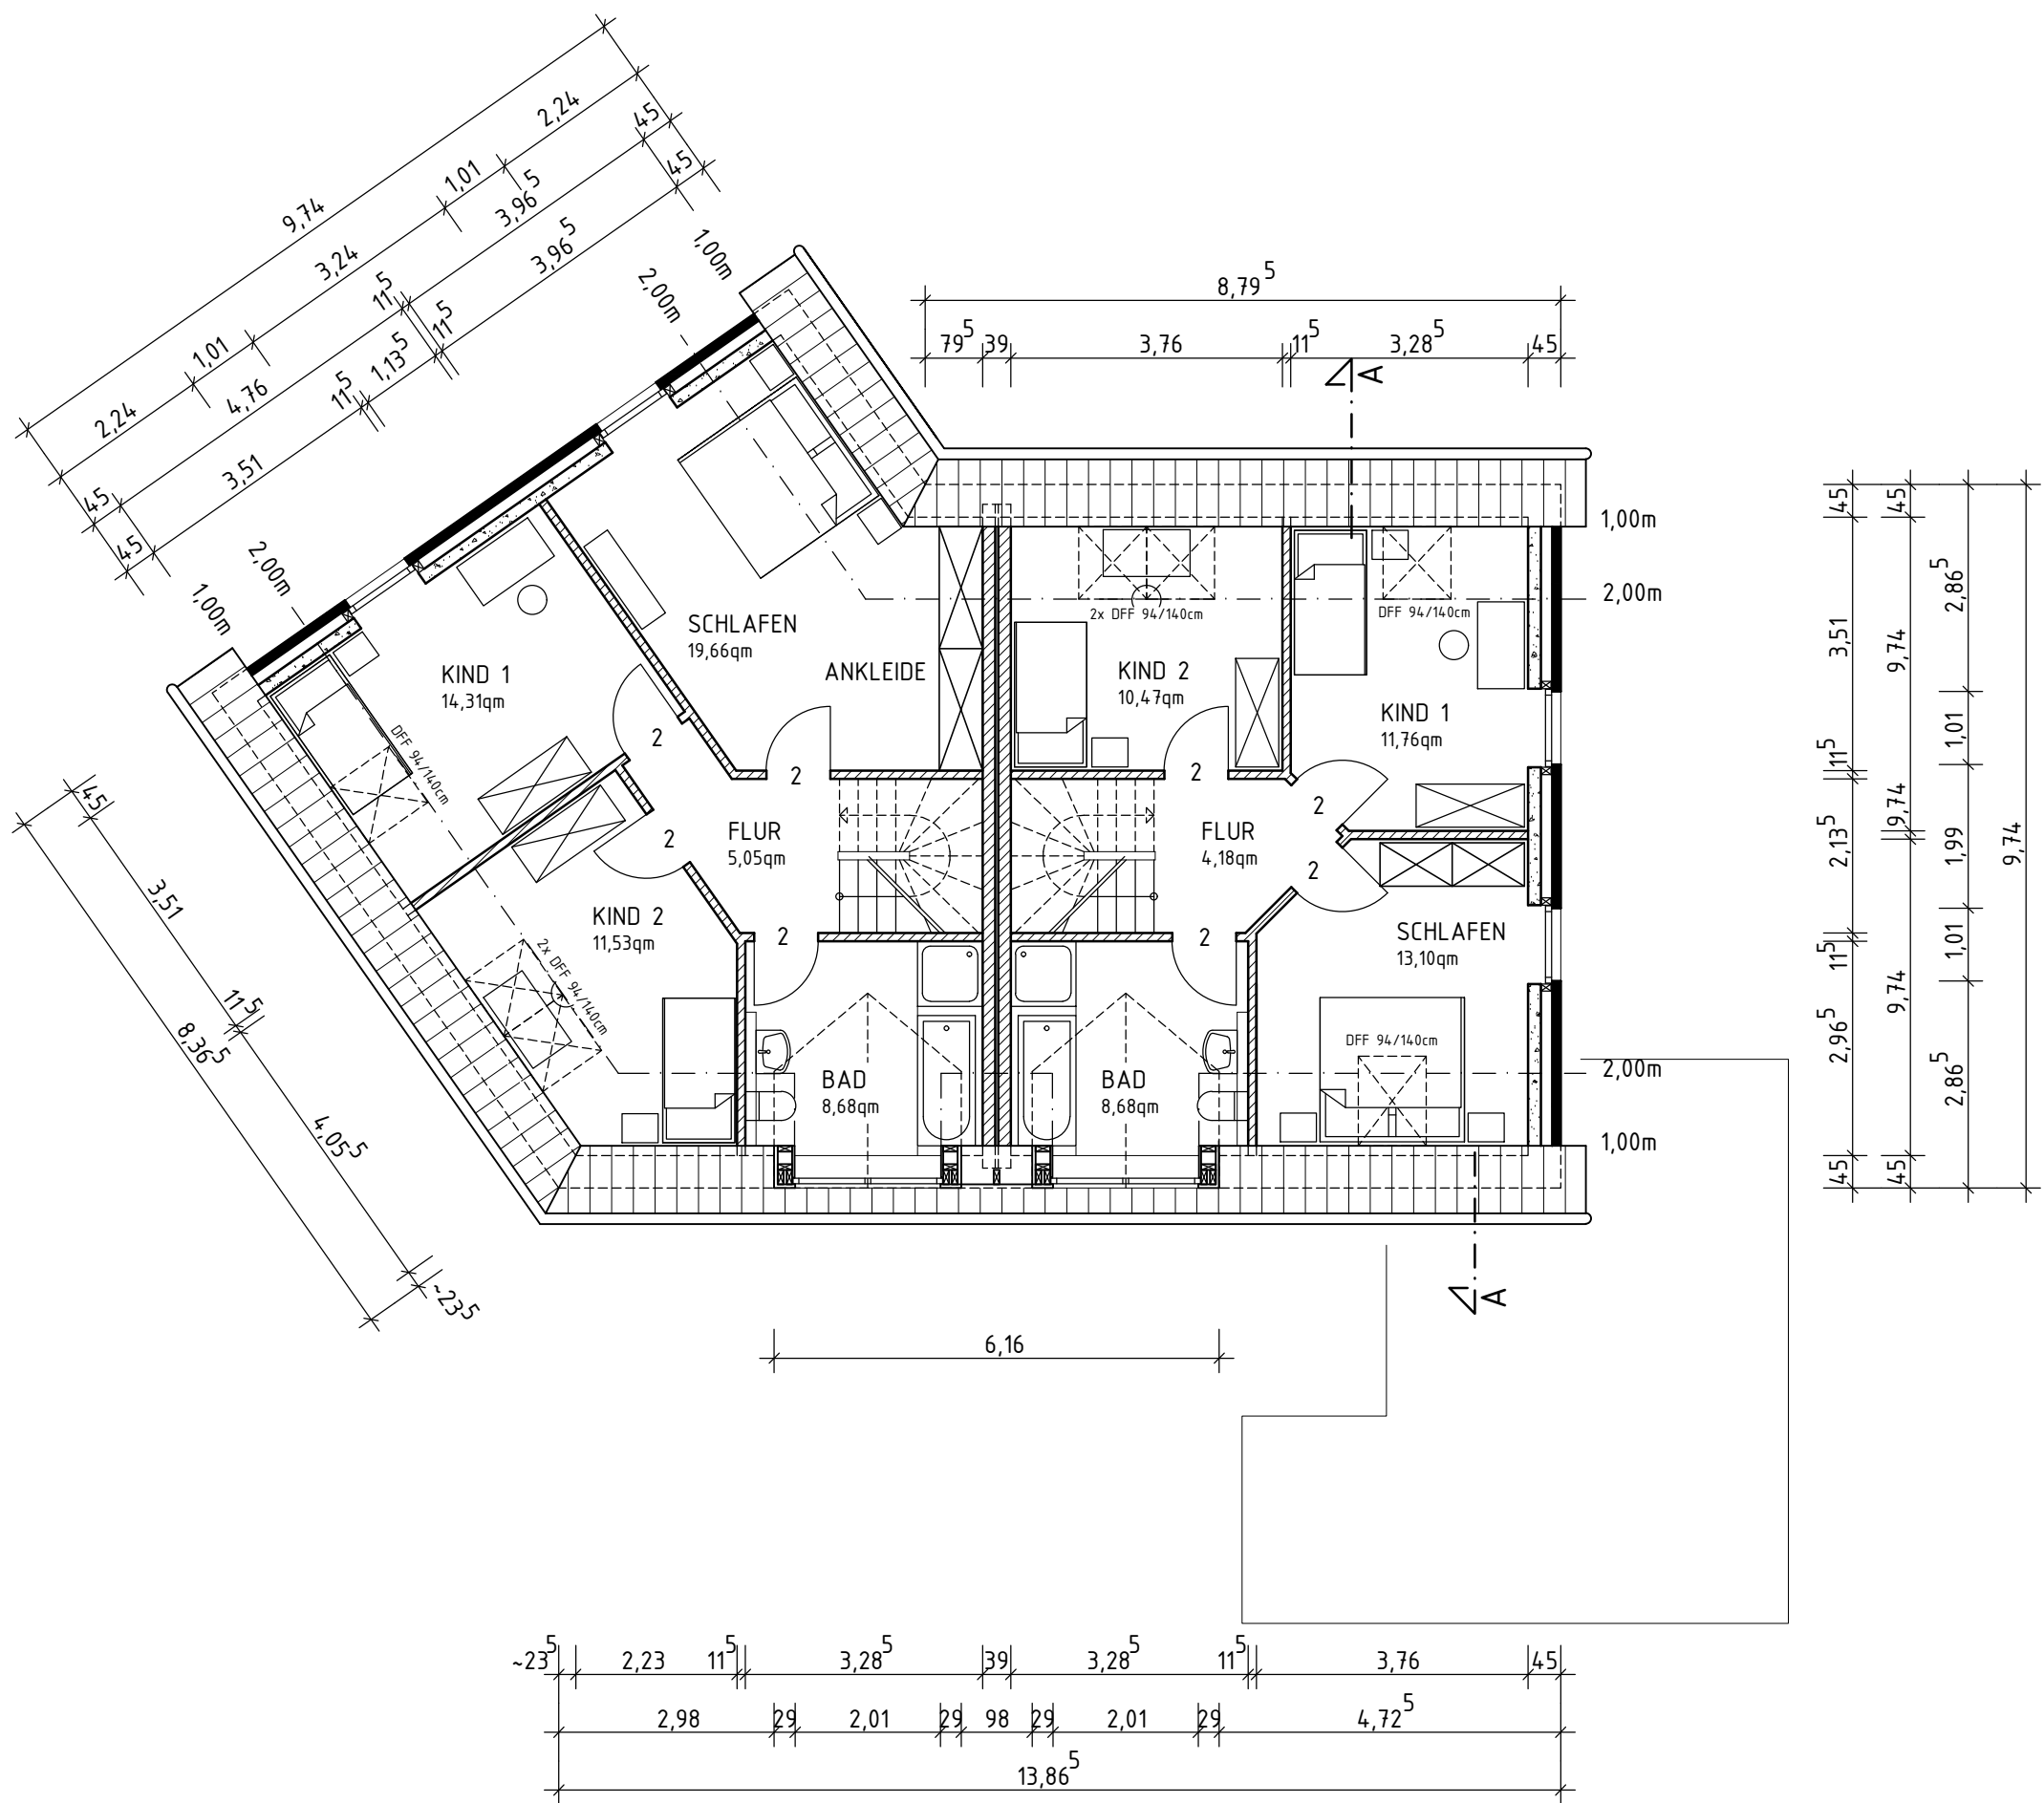

DACHGESCHOSS

BV HÖFT
 NEUBAU EINES DOPPELHAUSES
 GENEHMIGUNGSPLANUNG M. 1:100
 J O R K , DEN 22.06.2023