


ANGABEN UND MASSE SIND  
AM BAU ZU PRÜFEN!

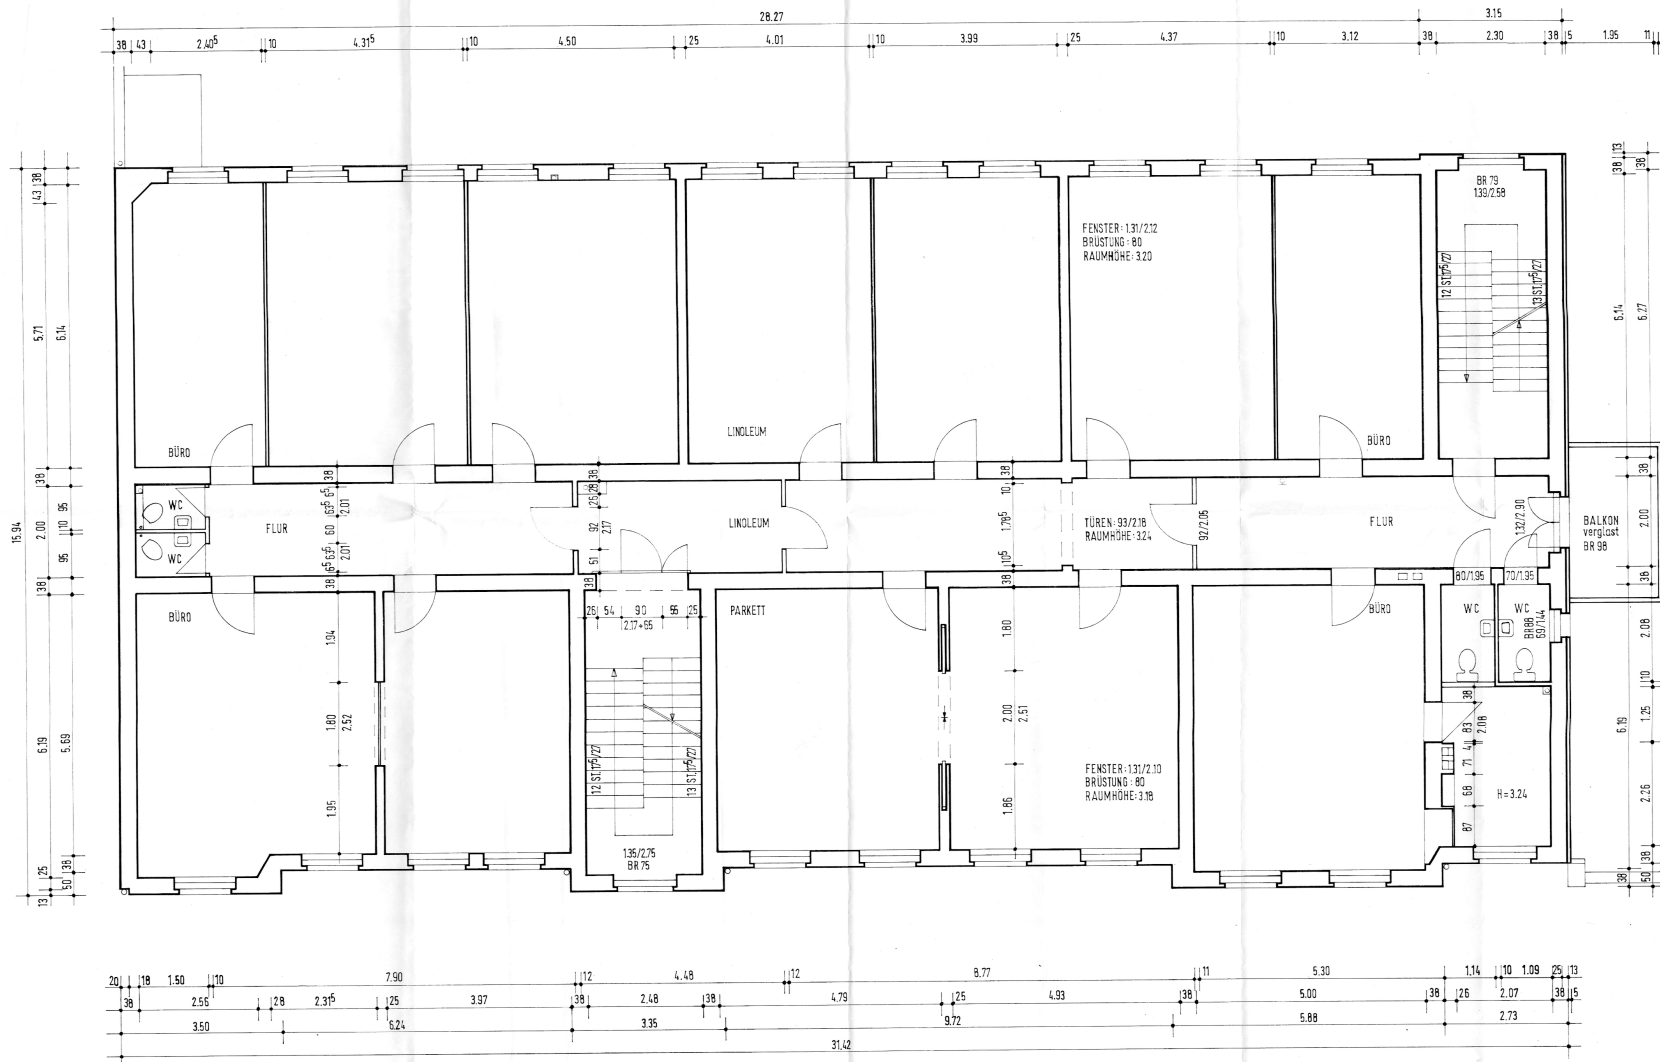

1.OBERGESCHOSS