



Wohnung 1 - 3. Obergeschoss  
68,90 m<sup>2</sup>

Wohnung 1 - Dachgeschoss  
37,42 m<sup>2</sup>  
Gesamtwohnfläche Wohnung 1 = 106,32 m<sup>2</sup>


Wohnung 3 - 3. Obergeschoss  
82,93 m<sup>2</sup> Wohnfläche

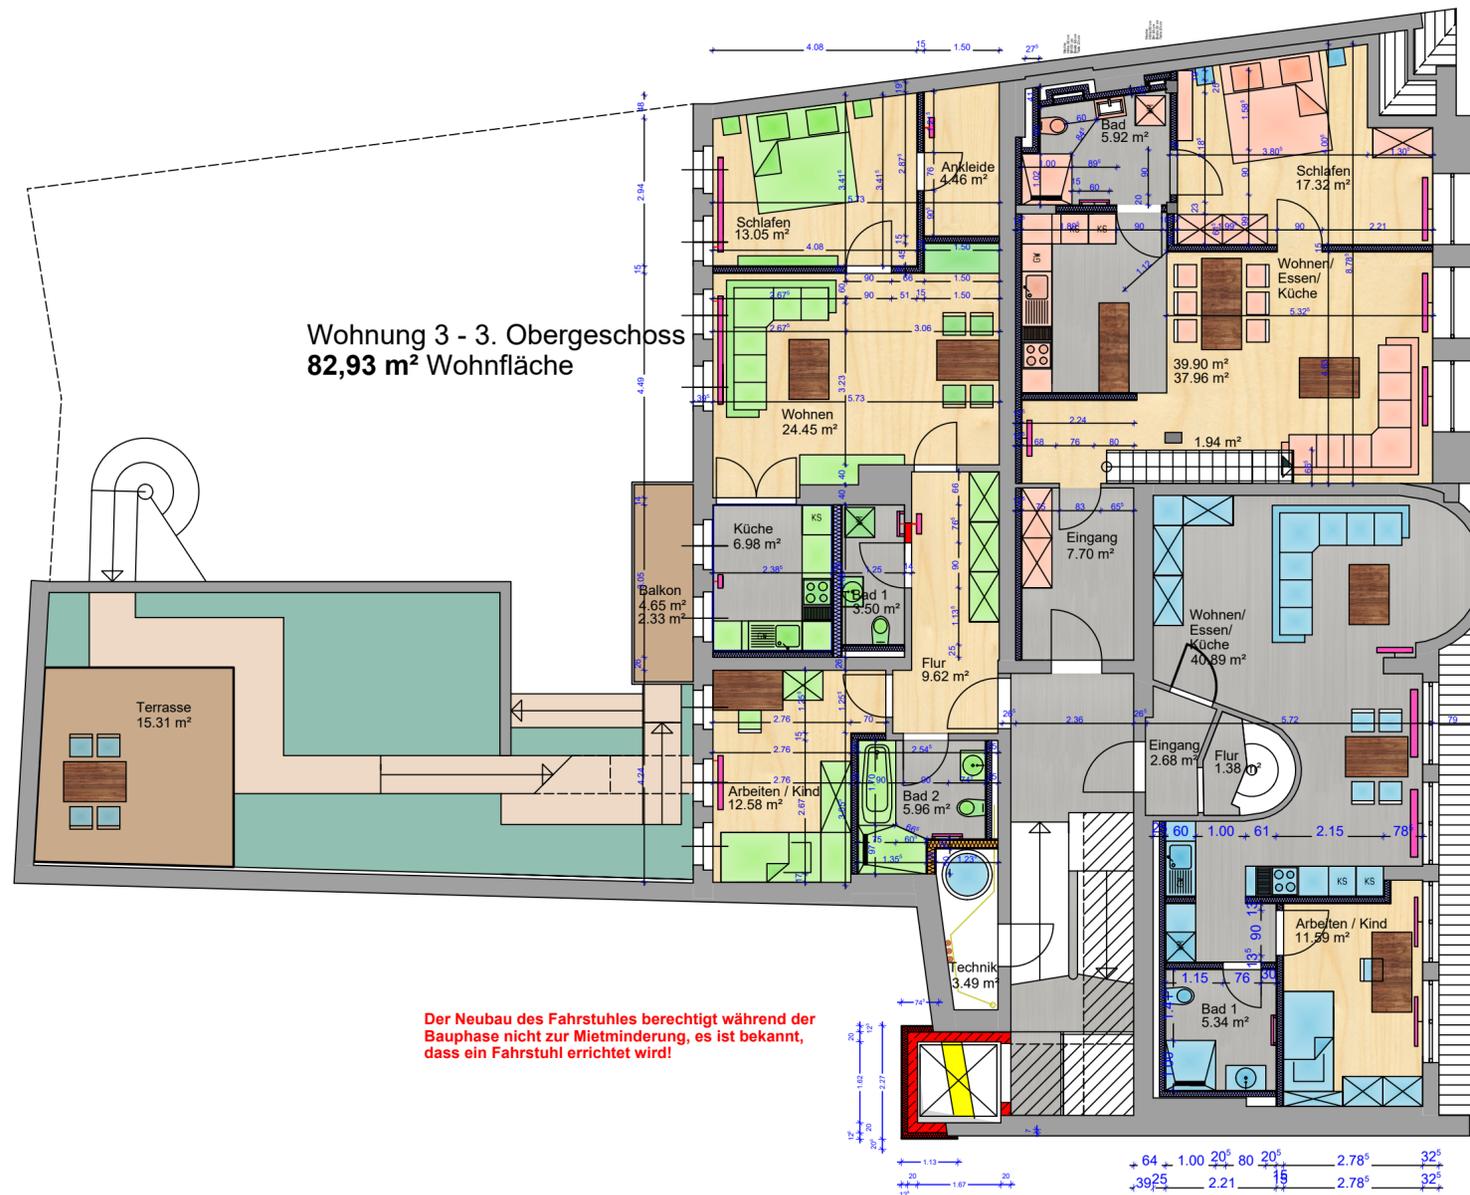

Wohnung 2 - 3. Obergeschoss  
61,88 m<sup>2</sup>

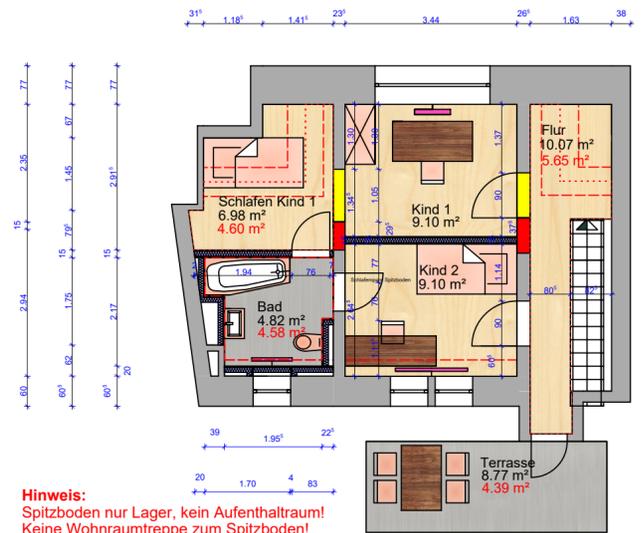

Wohnung 2 - Dachgeschoss und Spitzboden  
57,40 m<sup>2</sup>, Gesamtwohnfläche Wohnung 3 = 119,28 m<sup>2</sup>

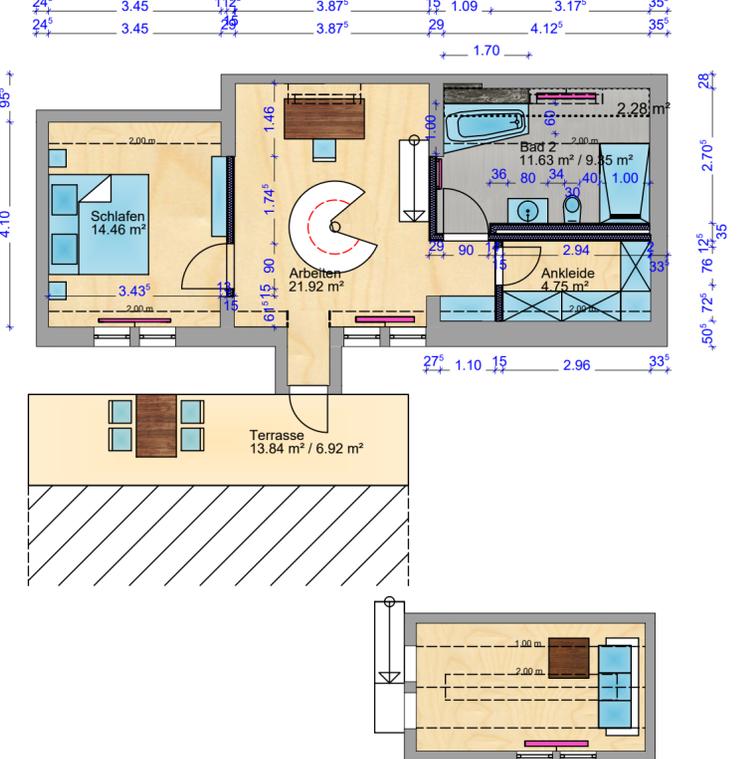

Frauentorstraße 3 in 99423 Weimar

Architekturbüro Chlebos GmbH  
Schwanseestraße 56  
99423 Weimar

Stand: 17.02.2023