


Legende

 Tür Bestand

 Wand Bestand



- Zu beachten :
- keine Heizkörper und -leitungen vorhanden
  - Wandstärken nicht aufgemessen!
  - Treppenhaus nicht aufgemessen!
  - BRH UK Fensterbank gemessen!

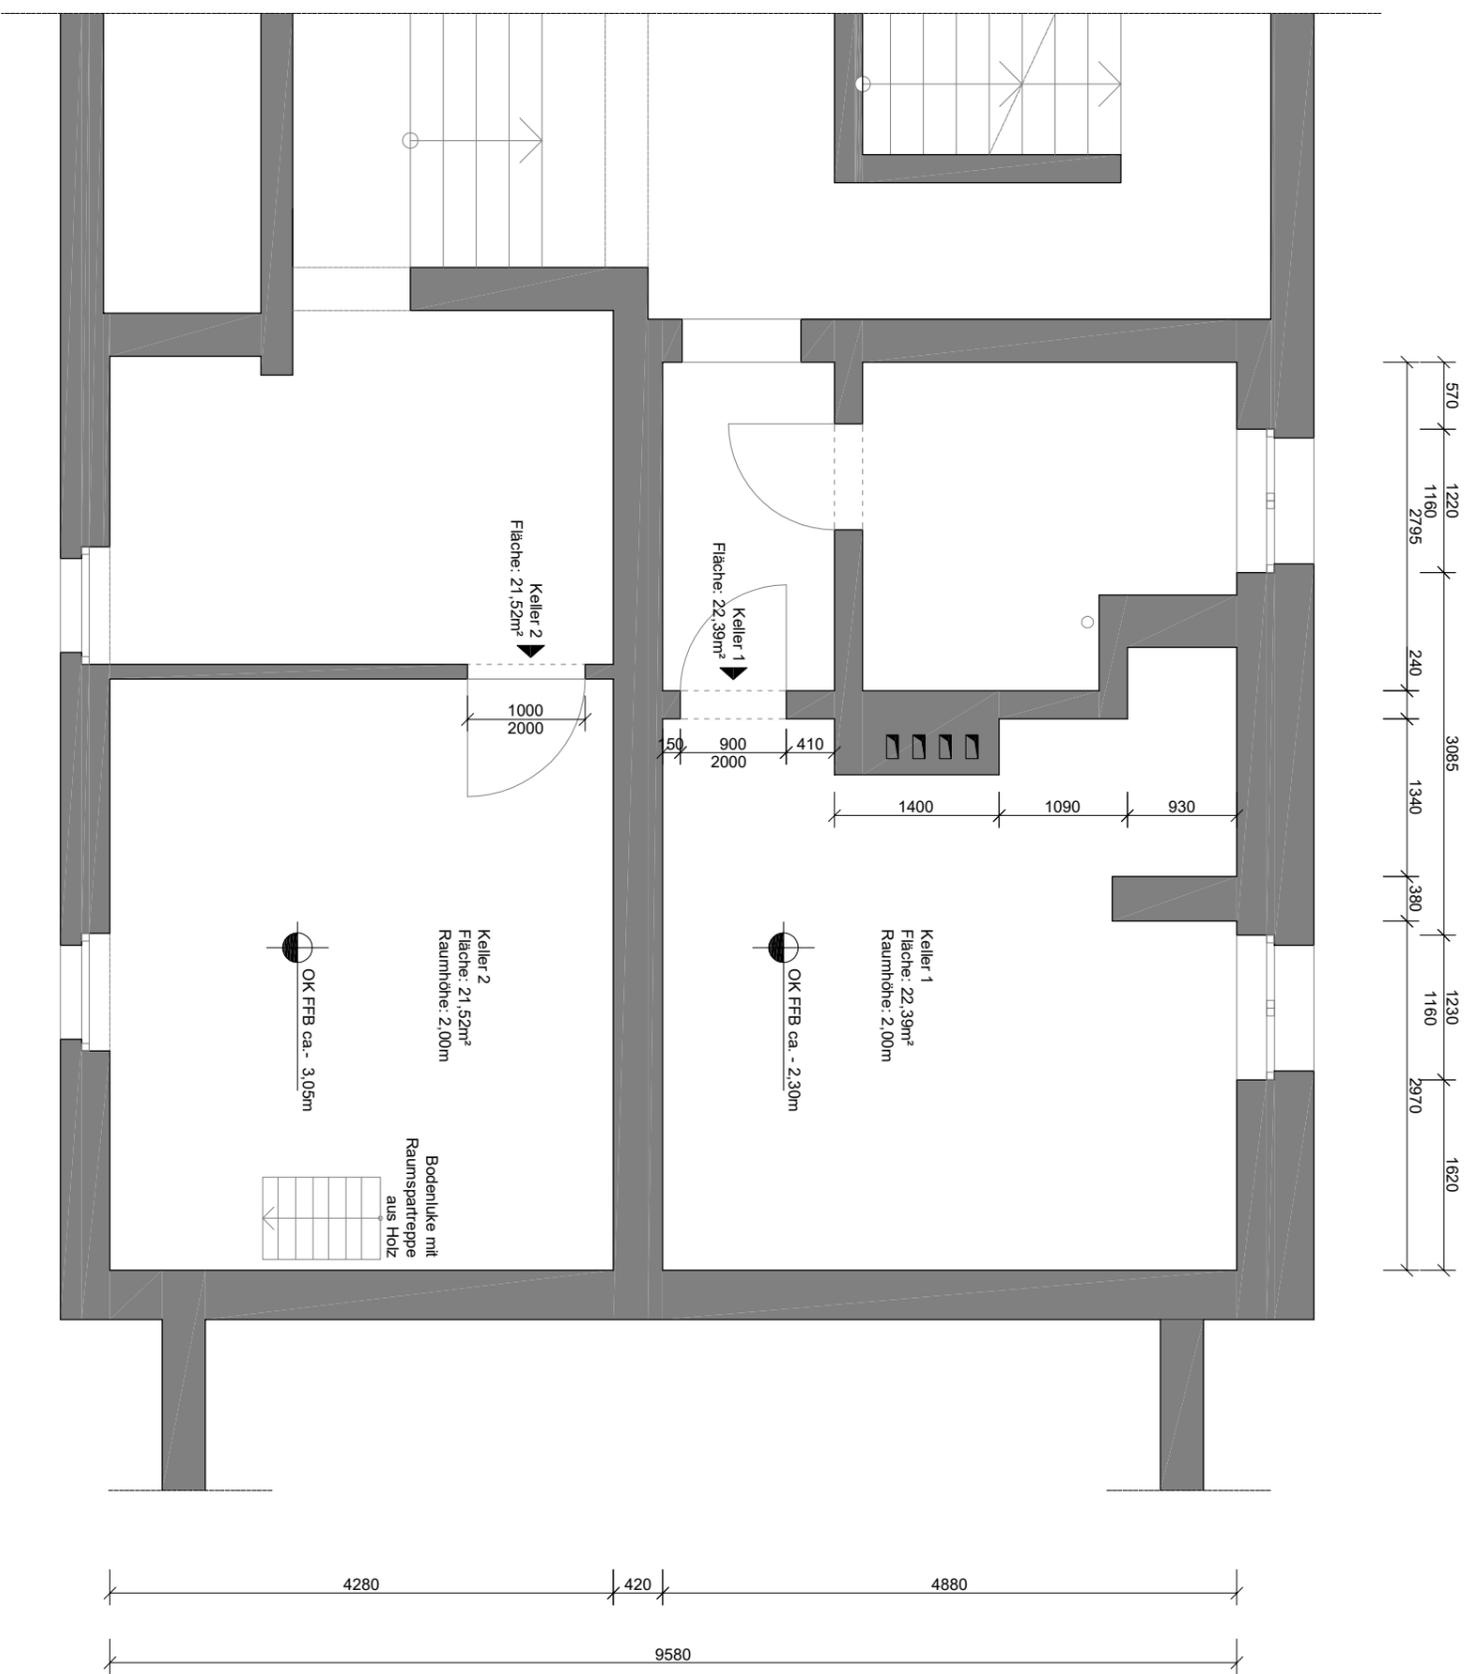

Index:	Ersteller:	Änderung:

A	BEV-PM	Aufmaß vom 23.11.2022
---	--------	-----------------------

Auftraggeber:

**Bundeseisenbahnvermögen - Dst Nord, Ast Berlin**

**Steglitzer Damm 117**

**12169 Berlin**

Planungserfasser:

**Bundeseisenbahnvermögen - Dst Nord, Ast Berlin**

**Steglitzer Damm 117**

**12169 Berlin**

Projekt:

**Gewerbe im KG**

**Wusterauer Anger 9**

**14774 Kirchmöser**

Planungsphase:

**Bestandsaufnahme**

Plannr.:  
**B-001**

Datum:

**14.12.2022**

Format:

**A3**

Maßstab:

**ohne**

Ersteller:  
**BEV-PM**