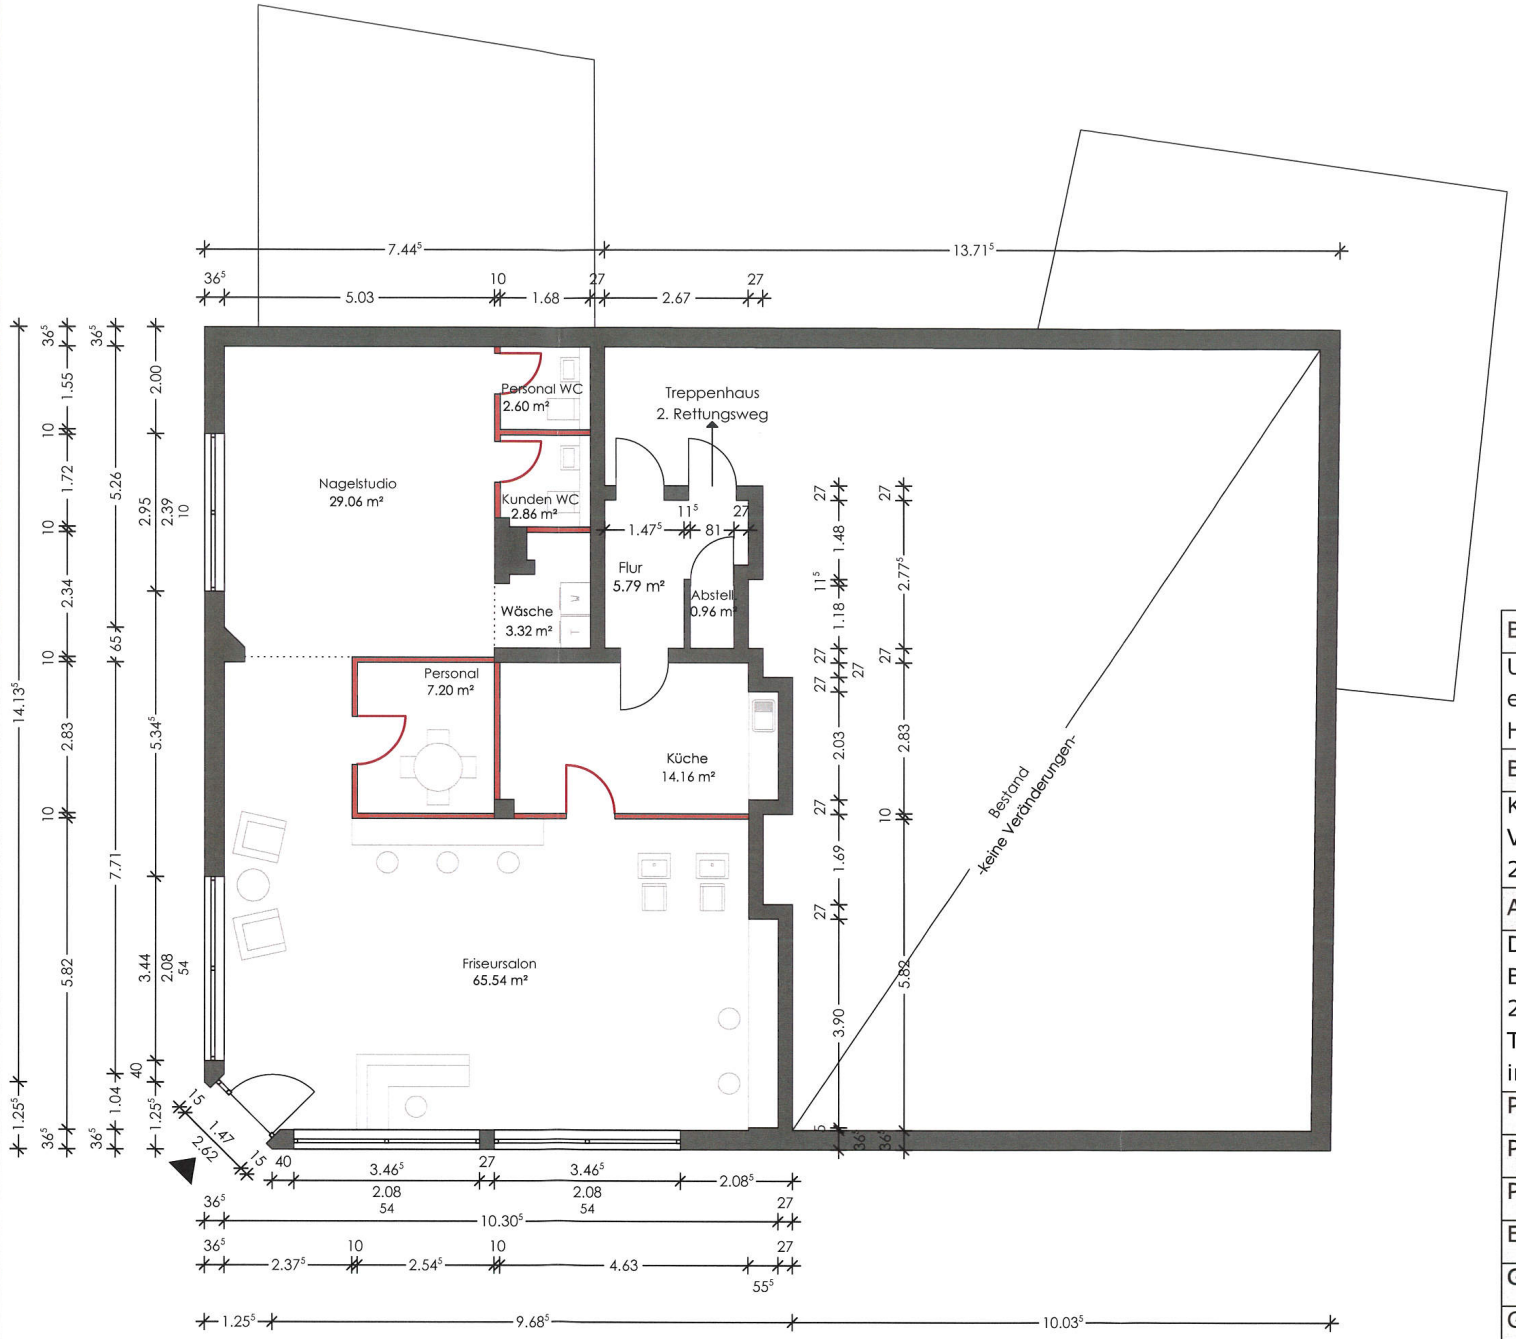

Bauvorhaben:			
Umnutzung von einem Verkaufsraum zu einem Friseursalon und einem Nagelsalon Hauptstraße 15, 24848 Kropp			
Bauherr:			
Karim Alasal Vinizierstraße 12 24768 Rendsburg			
Architekt:			
Dipl. Ing. Peter Paustian Brockdorff-Rantzau-Str. 12 24837 Schleswig Telefon 04621/30761-0 info@architekt-schleswig.de			
Planphase:	Nutzungsänderung		
Planinhalt:	**Grundriss**		
Projekt-Nr.:	**23-082**		
Erstellt:	24.01.2024	Plan-Nr.:	01 / 02
Geändert:	24.01.2024	Maßstab:	1 : 100
Gezeichnet:	Autzen	Planformat:	DIN A3
Architekt:		Bauherr:	