


Alle Urheberrechte vorbehalten. Vervielfältigungen jeder Art verboten.

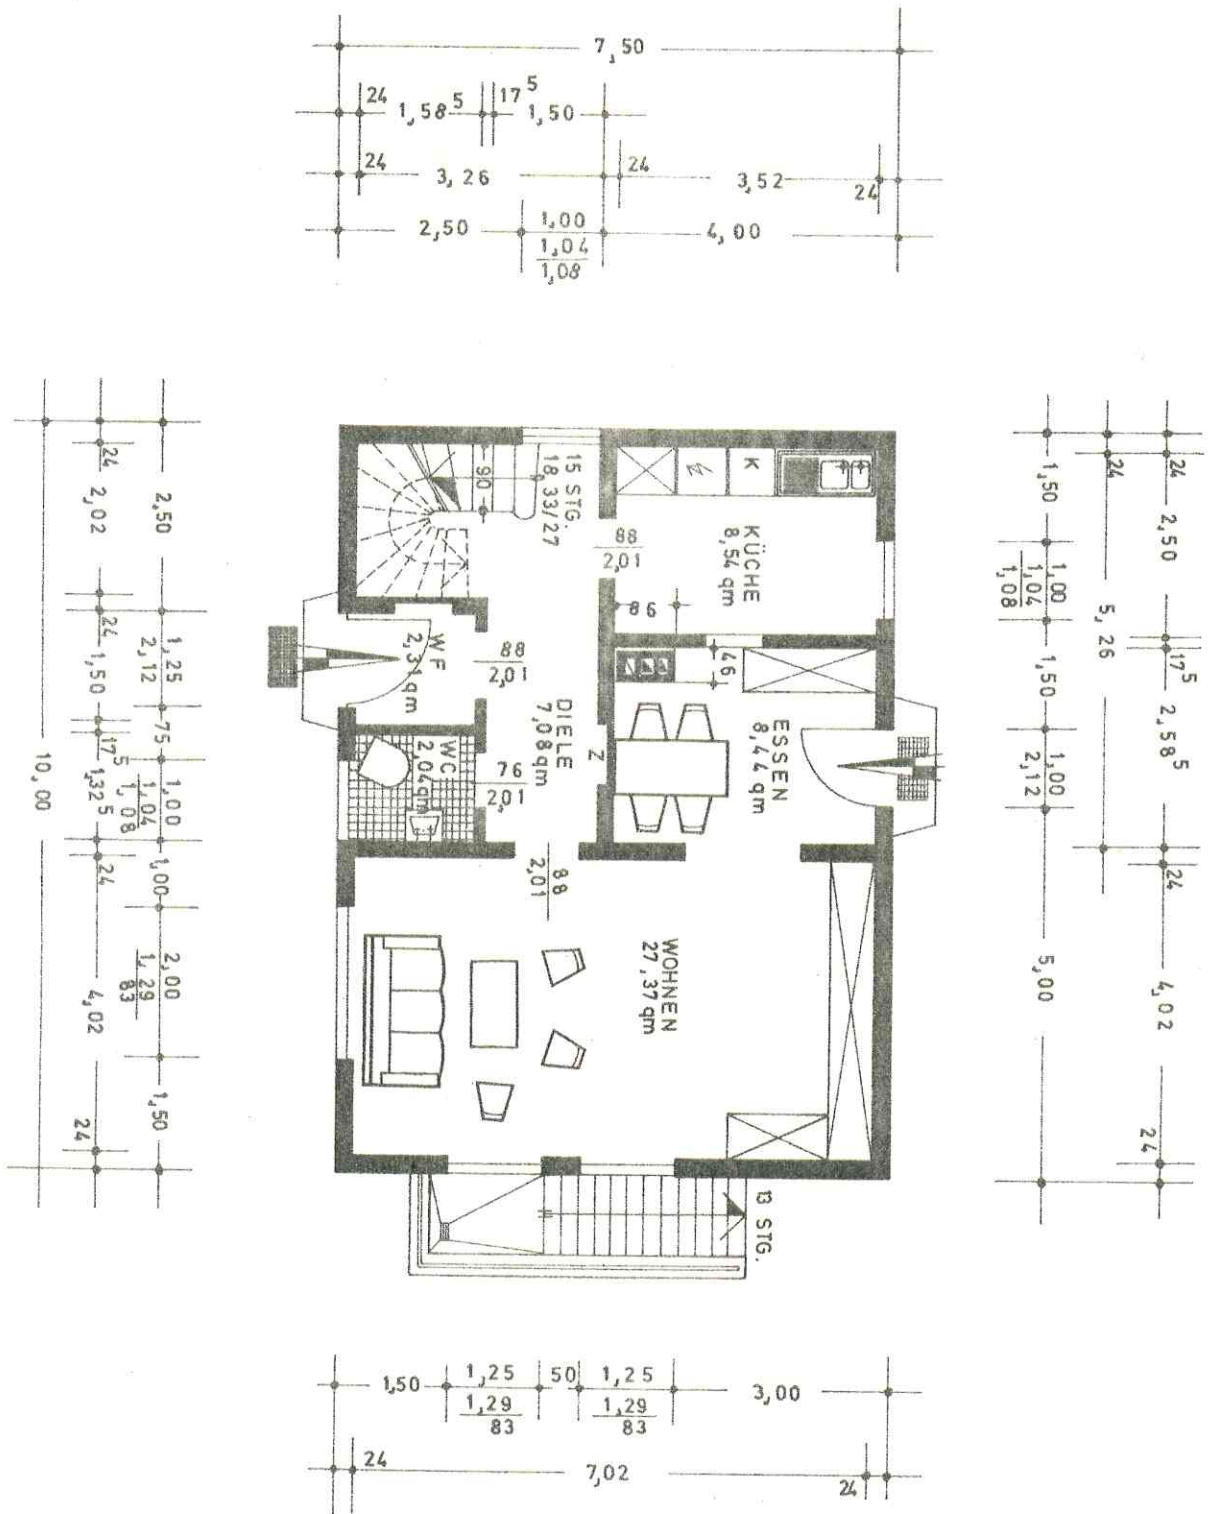

Der Bauleiter:

Der Bauherr:

selbstbau - system - sudmann	
Vertriebsgesellschaft KG, 5829 Emmepetal - Miltstein Telefon 3510	
Typ: Z 630 S	Planverfasser:
Maßstab: 1:100	Langenborg / Hansen KG, Lüdenscheid
ERDGESCHOSS	