

Bauantrag

PLAN:
Grundriss Erdgeschoss PROJEKT - NR.:
01-03-2013

BAUVORHABEN:
Sanierung August-Bebel-Straße 24

06712 Zeitz


FLURSTÜCK: **1158/30**

BAUHERR:
Cornelia Postler
August-Bebel-Straße 22
06712 Zeitz

ARCHITEKT:
IAG
Ingenieur & Architekturbüro Griebel
Straße des Friedens 64
98724 Lauscha
H. Griebel

M: **1:100** GEZ.: **D. Triebel** DATUM:
19.04.2013

BAUHERR: ARCHITEKT:

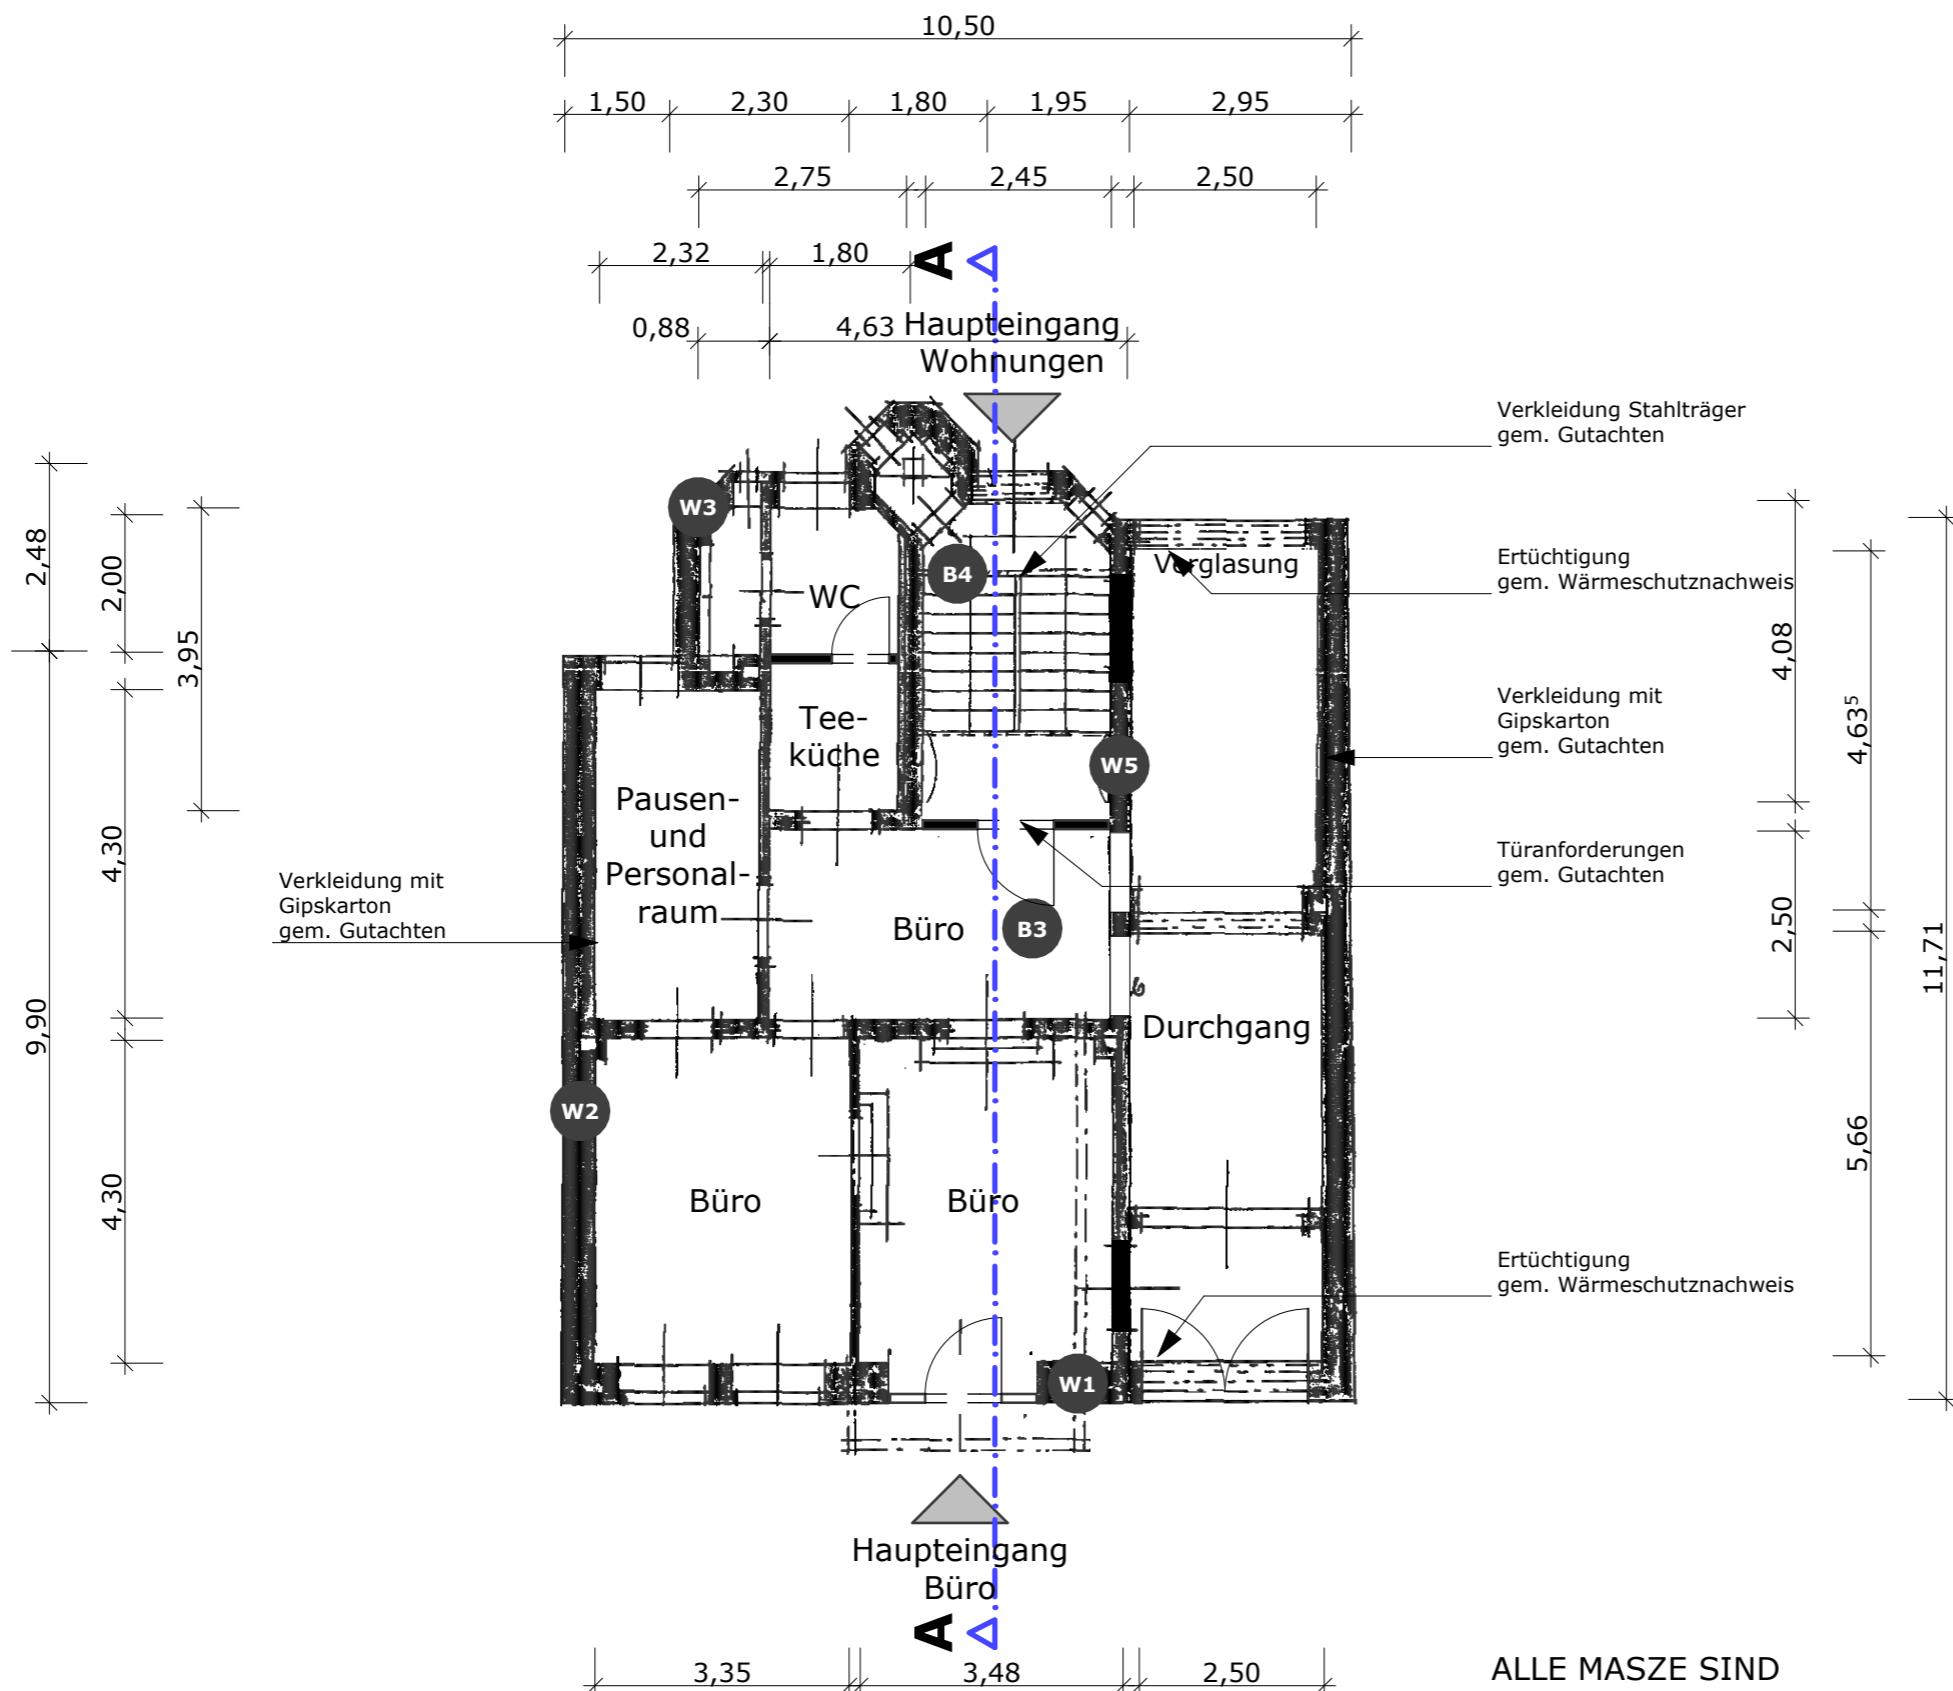

**ERDGESCHOSS
BESTAND**

ALLE MASZE SIND
VERBINDLICH AM BESTAND
NACHZUPRÜFEN!

BAUTEIL - AUFBAU
AUF SEPERATEM BEIBLATT