


Erdgeschoss

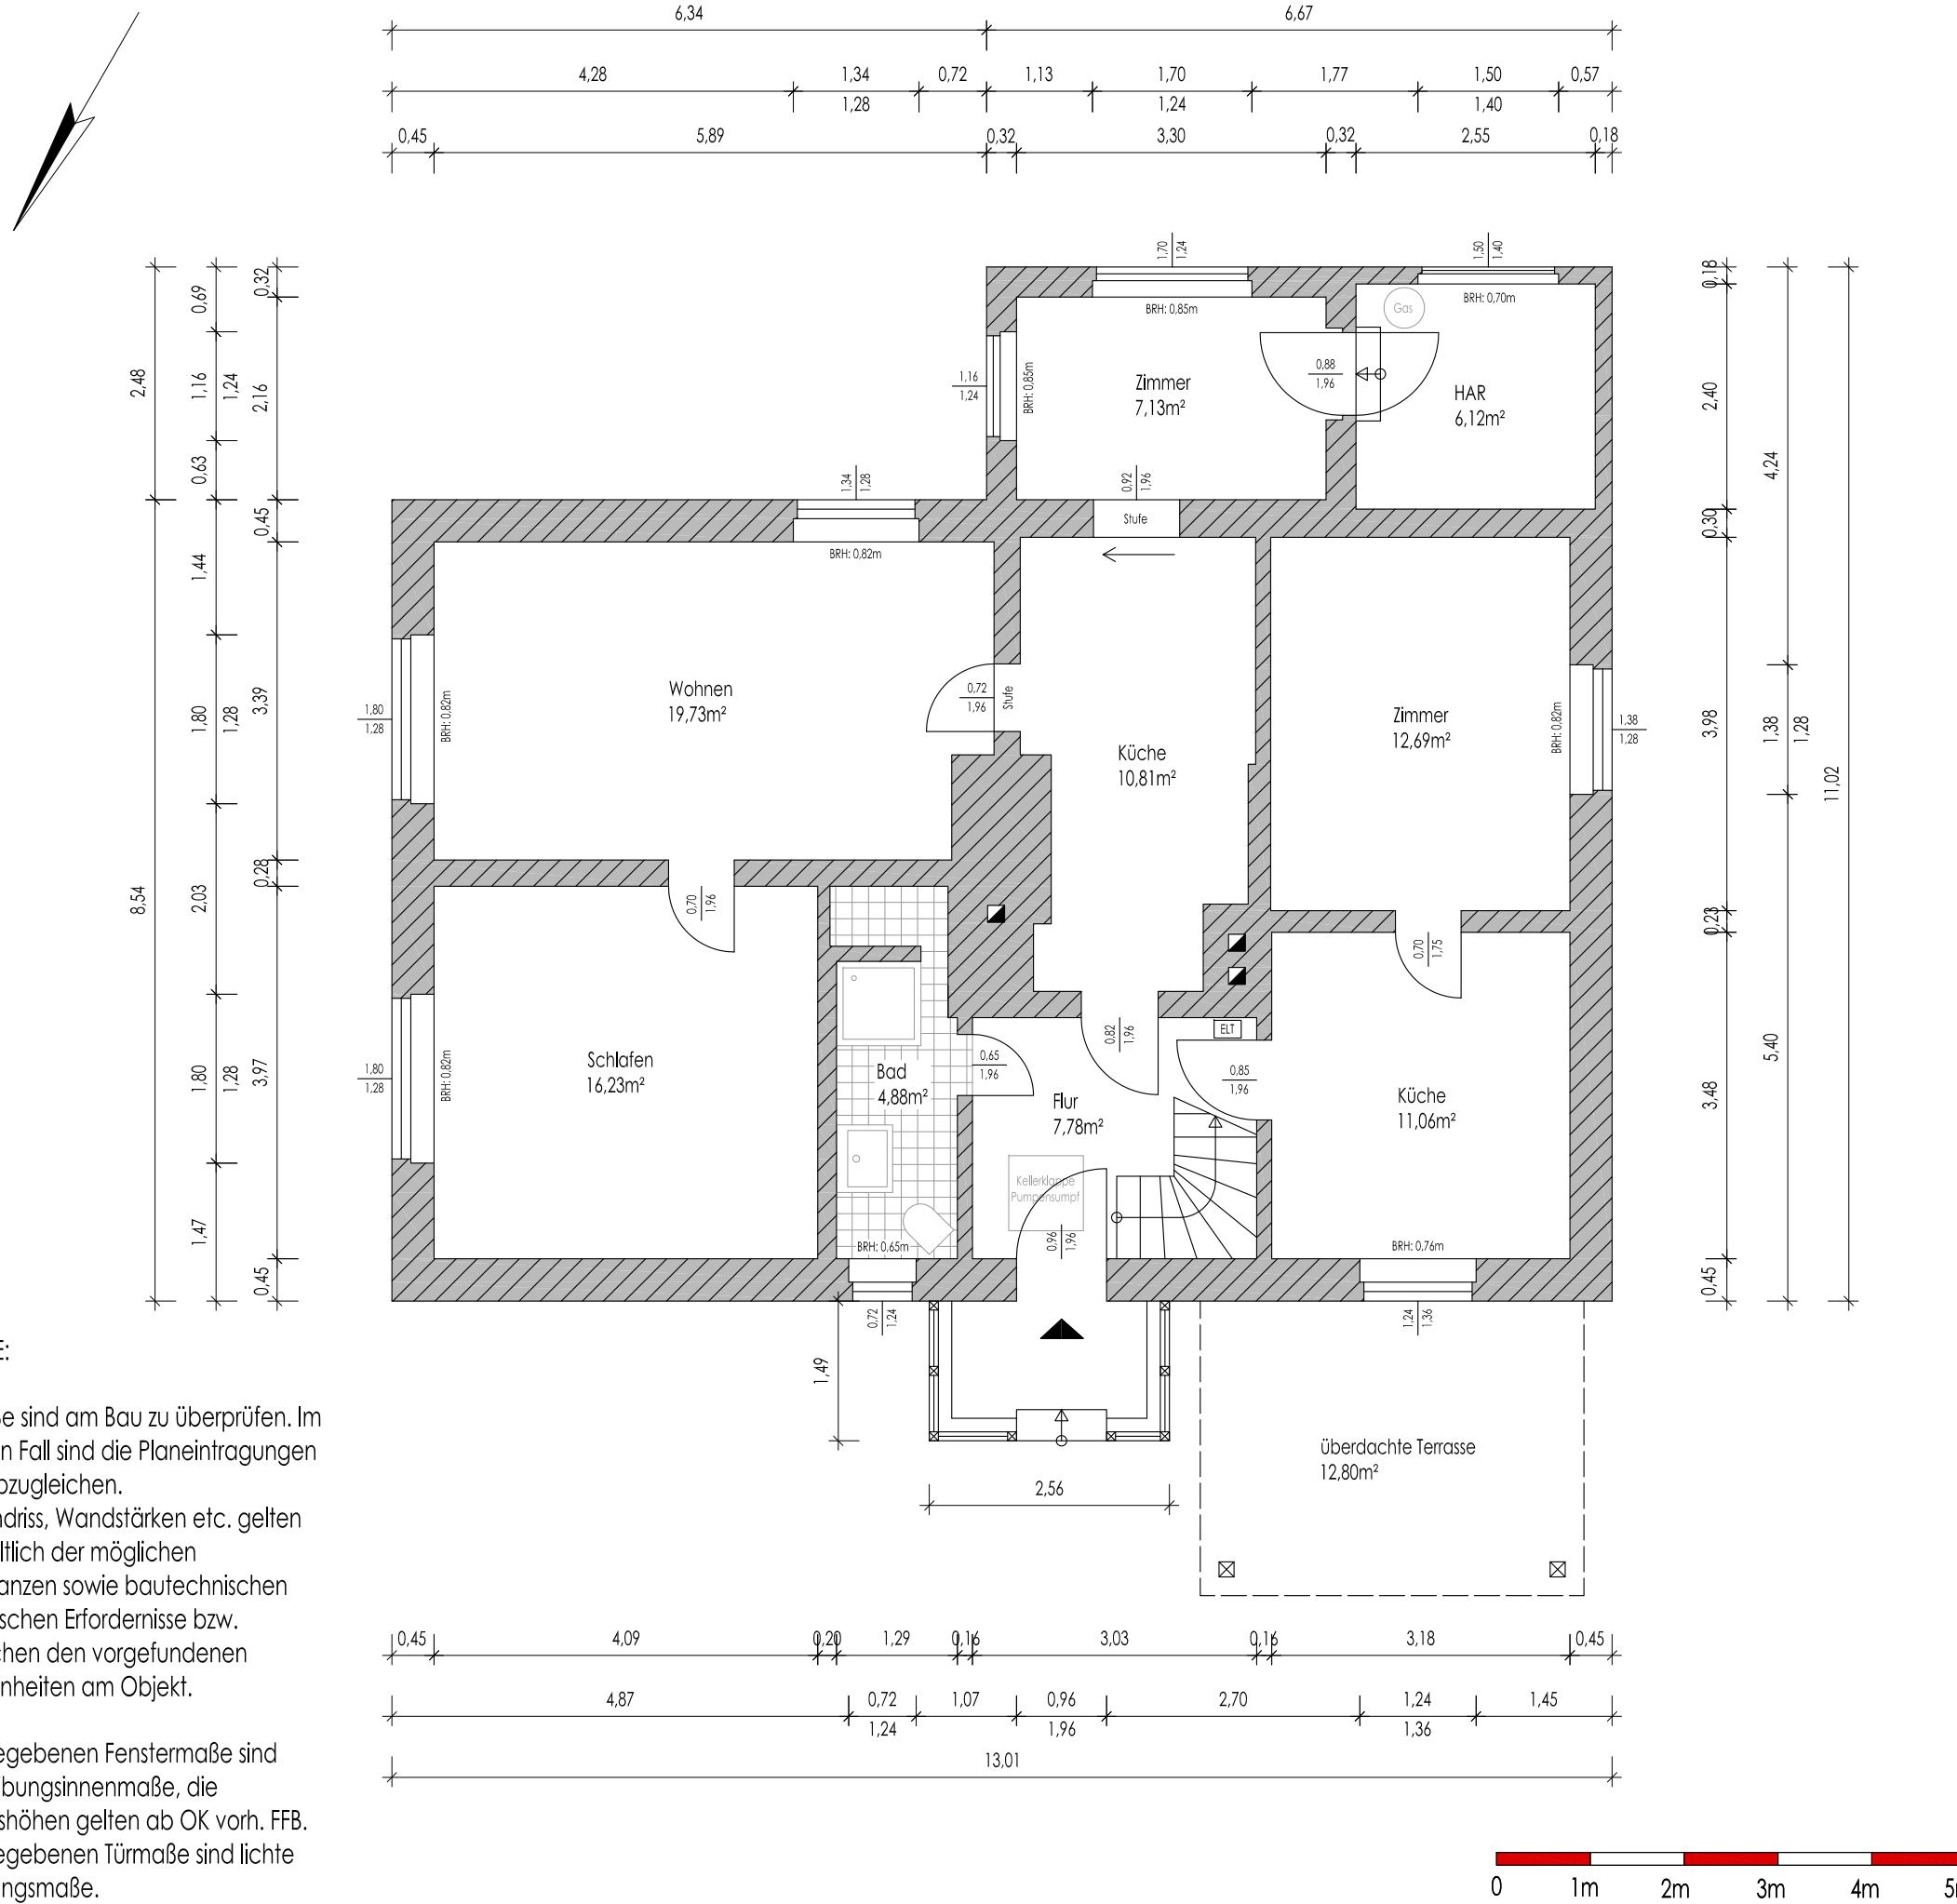

Bauvorhaben:
Alte Str. 1
15913 Märkische Heide
OT Kuschkow


Einheit:
Einfamilienhaus

Maßnahme:
Bestandsaufnahme

Maßnahmen-Nr.:
ALS1

Planart:
Bestand

Plan-Nr.:
ALS1_GR_EG

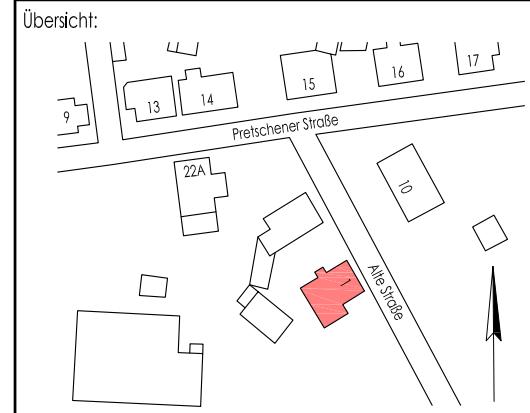

Zeichnerische Darstellung:
LIKA PLAN
Architektur & Bauplanung
Mühlenstr. 12
03205 Calau

Tel: 030 - 43 65 87 31
Mail: info@likaplan.de
Web: www.likaplan.de



Auftraggeber:

P&V Immobilien
Peer Zimmermann e.K.
Berliner Str. 25
15848 Beeskow

Tel: 03366 - 52 07 642
Mail: p.zimmermann@p-v-immobilien.de
Web: www.p-v-immobilien.de

Gezeichnet: DG Geprüft: PZ

Maßstab: 1:75 Datum: 15.08.2025