


Ausgang zum Garten

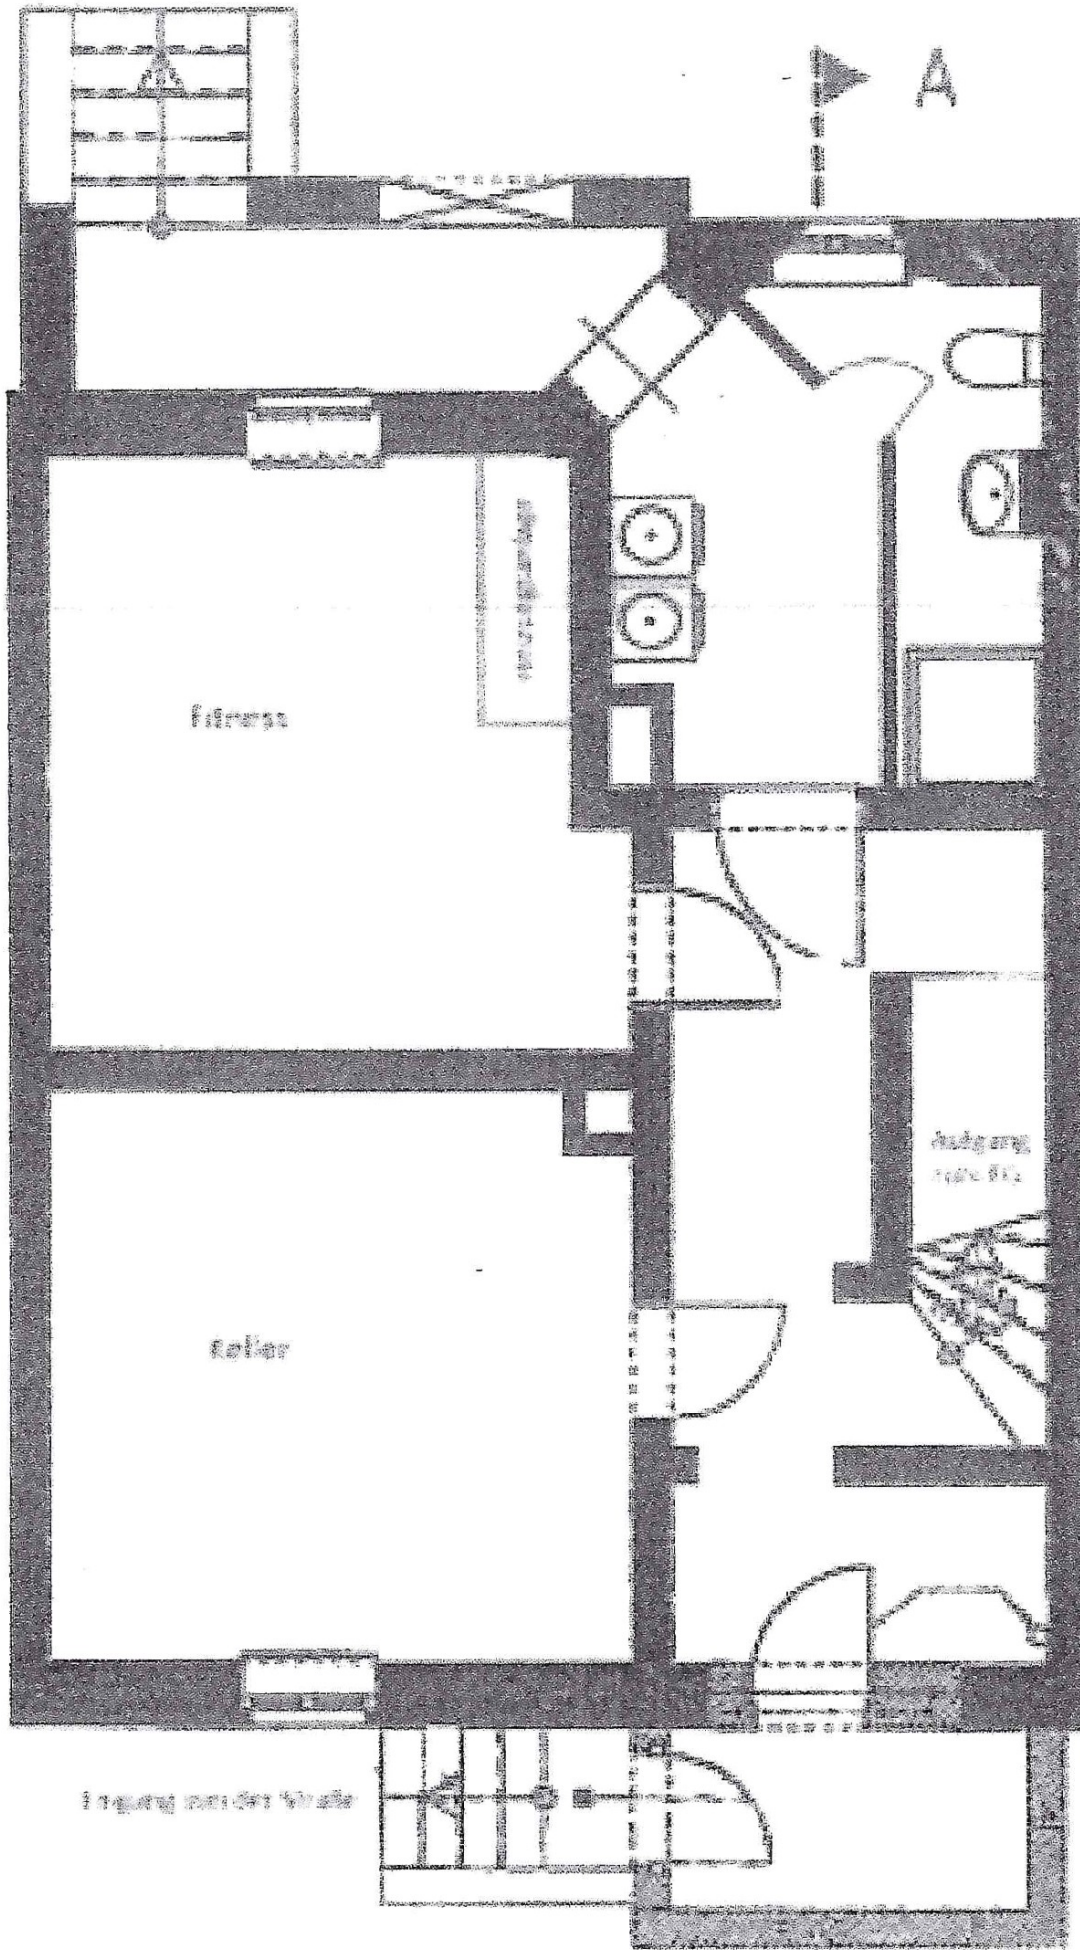

Eingang vom Ort Straße

A