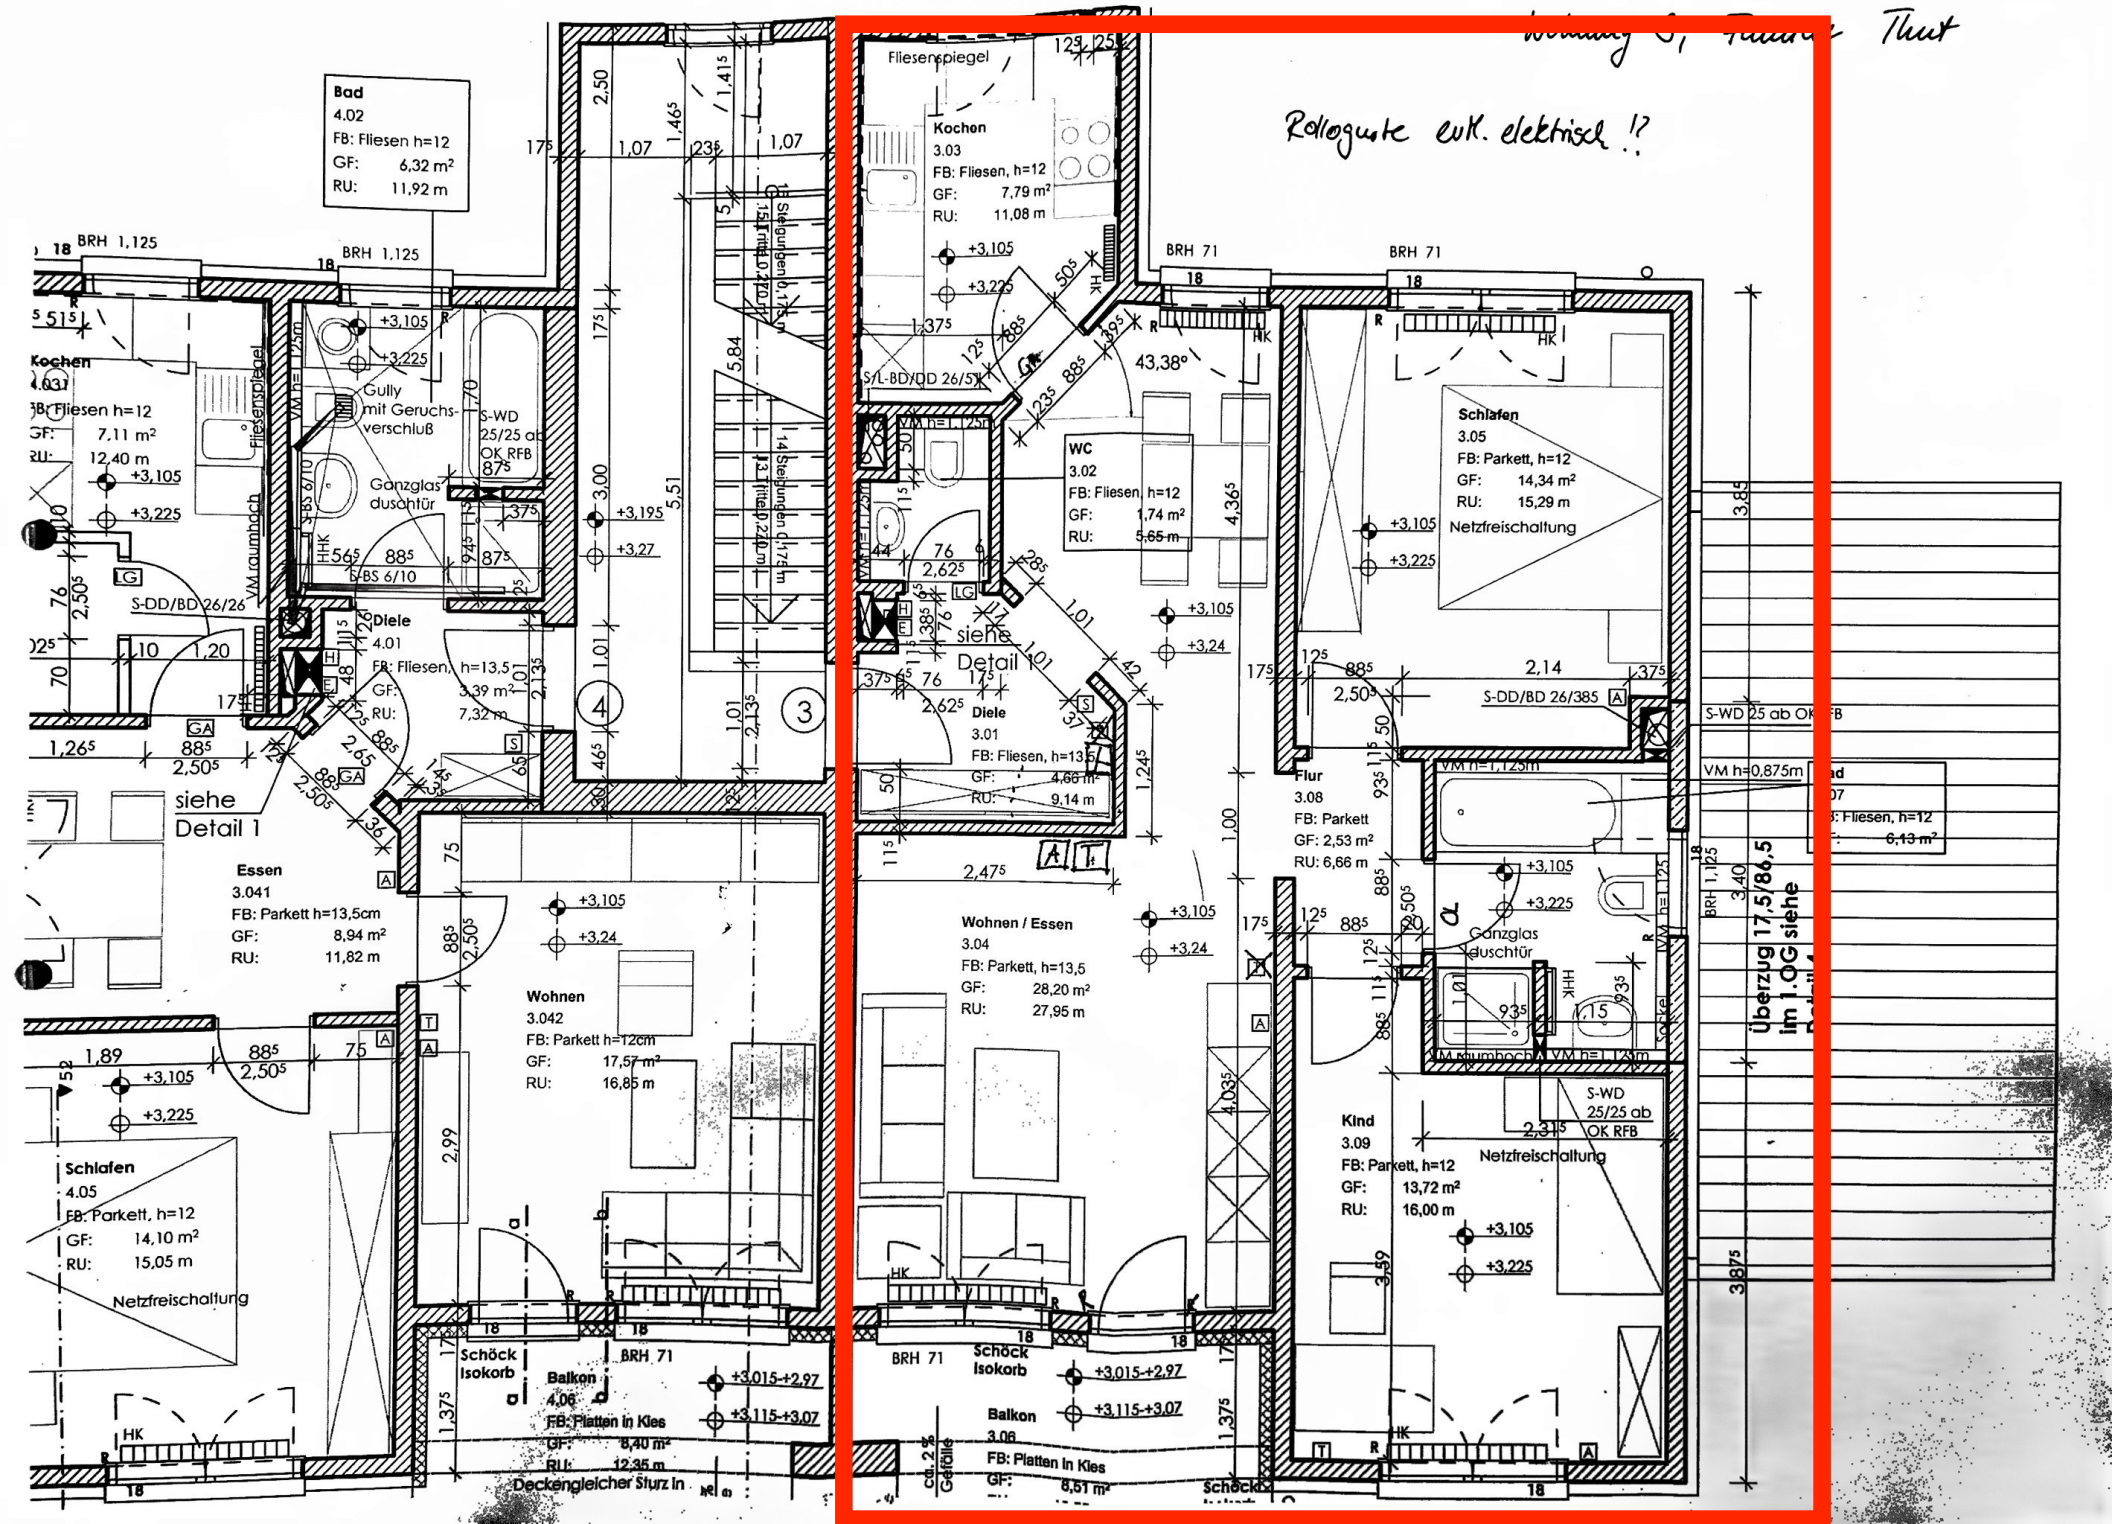

Rollogurte evtl. elektrisch !?
Bad
4.02
FB: Fliesen h=12
GF: 6,32 m²
RU: 11,92 m
Kochen
3.03
FB: Fliesen, h=12
GF: 7,79 m²
RU: 11,08 m
Fliesenspiegel
Kochen
4.031
FB: Fliesen h=12
GF: 7,11 m²
RU: 12,40 m
Gully mit Geruchsverschluß
Ganzglas duschtür
S-WD 25/25 ab OK RFB
S-DD/BD 26/26
Diele
4.01
FB: Fliesen, h=13,5
GF: 3,39 m²
RU: 7,32 m
siehe Detail 1
Essen
3.041
FB: Parkett h=13,5cm
GF: 8,94 m²
RU: 11,82 m
Wohnen
3.042
FB: Parkett h=12cm
GF: 17,57 m²
RU: 16,85 m
Schlafen
4.05
FB: Parkett, h=12
GF: 14,10 m²
RU: 15,05 m
Netzfreischaltung
Schöck Isokorb
Balkon
4.06
FB: Platten in Kies
GF: 8,40 m²
RU: 12,35 m
Deckengleicher Sturz in
WC
3.02
FB: Fliesen, h=12
GF: 1,74 m²
RU: 5,65 m
siehe Detail
Diele
3.01
FB: Fliesen, h=13,5
GF: 4,66 m²
RU: 9,14 m
Wohnen / Essen
3.04
FB: Parkett, h=13,5
GF: 28,20 m²
RU: 27,95 m
Schlafen
3.05
FB: Parkett, h=12
GF: 14,34 m²
RU: 15,29 m
Netzfreischaltung
S-DD/BD 26/385
Flur
3.08
FB: Parkett
GF: 2,53 m²
RU: 6,66 m
Ganzglas duschtür
Kind
3.09
FB: Parkett, h=12
GF: 13,72 m²
RU: 16,00 m
Netzfreischaltung
S-WD 25/25 ab OK RFB
Balkon
3.06
FB: Platten in Kies
GF: 8,51 m²
Überzug 17,5/86,5 im 1.OG siehe