


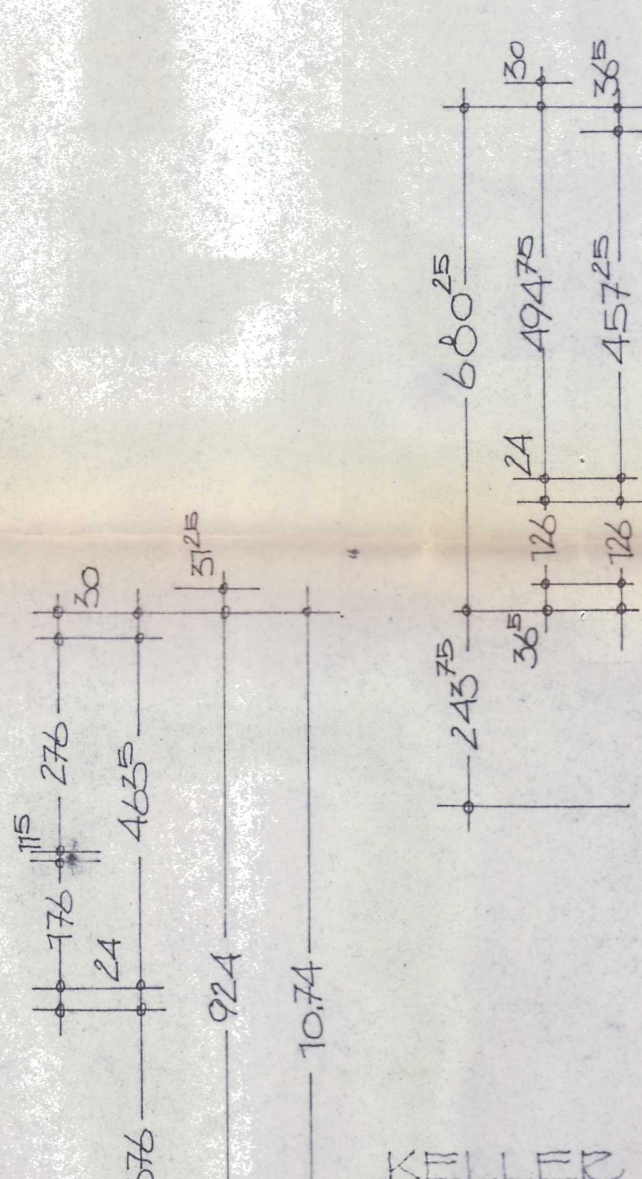
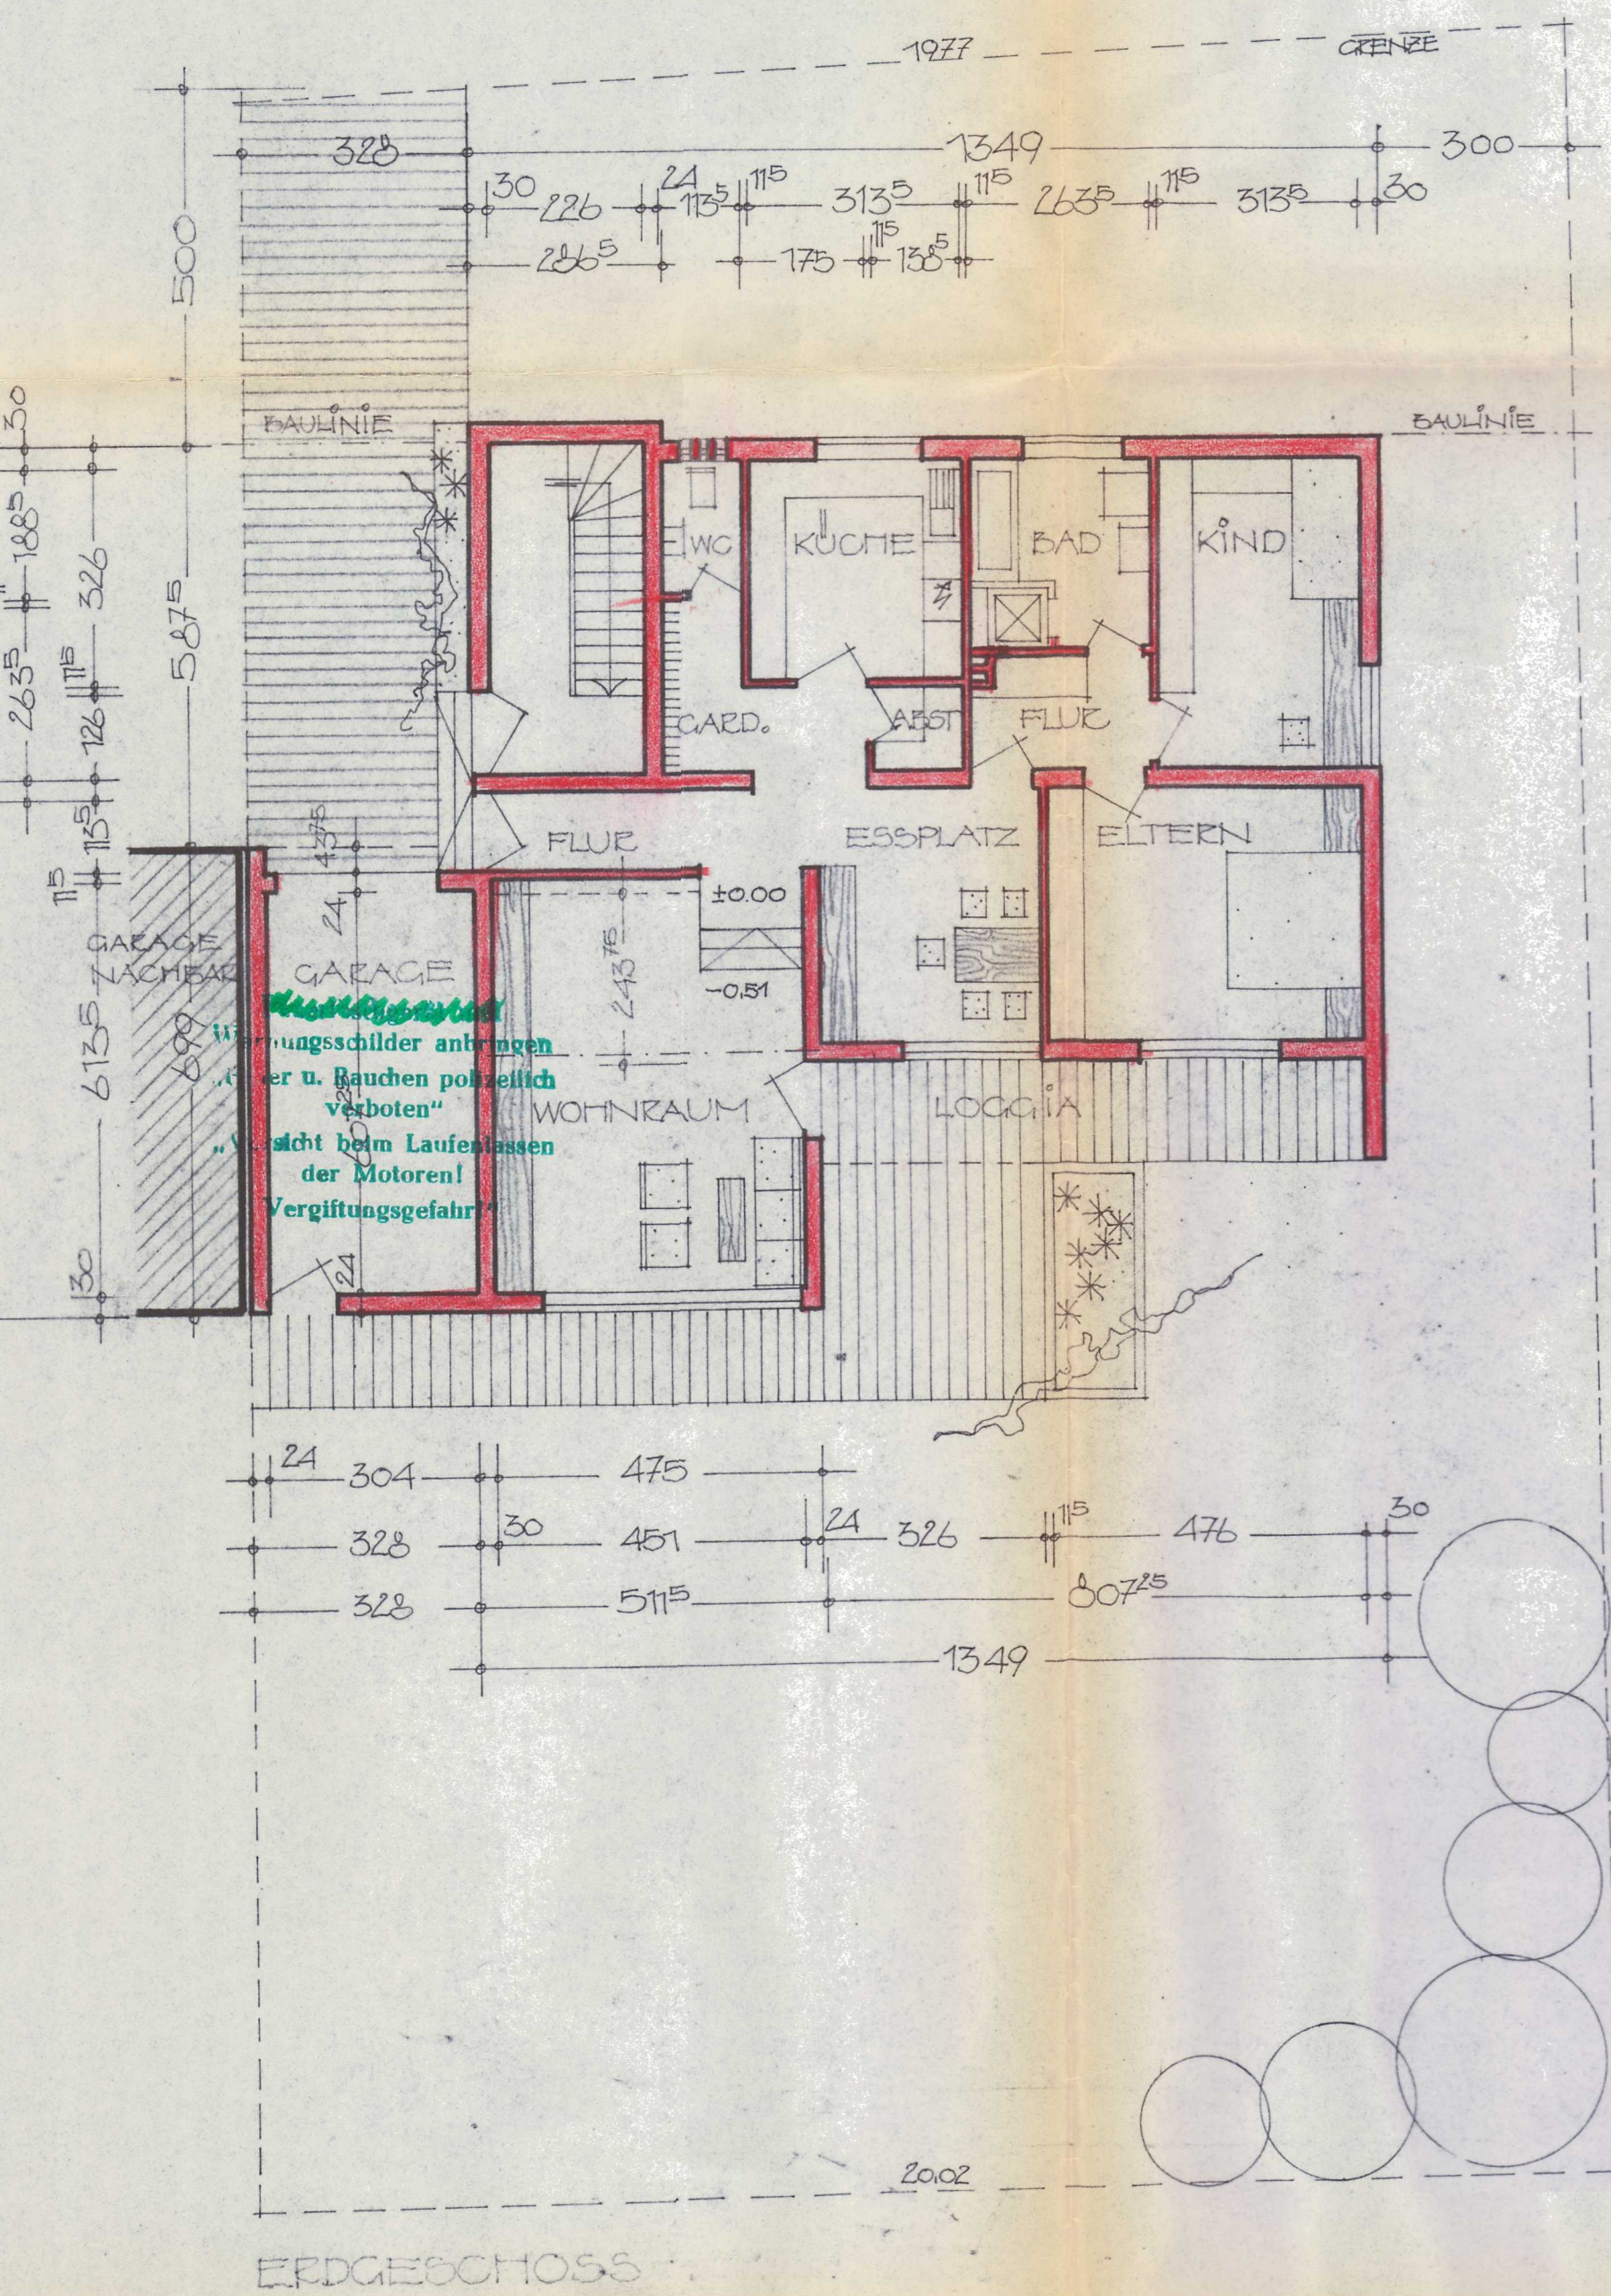
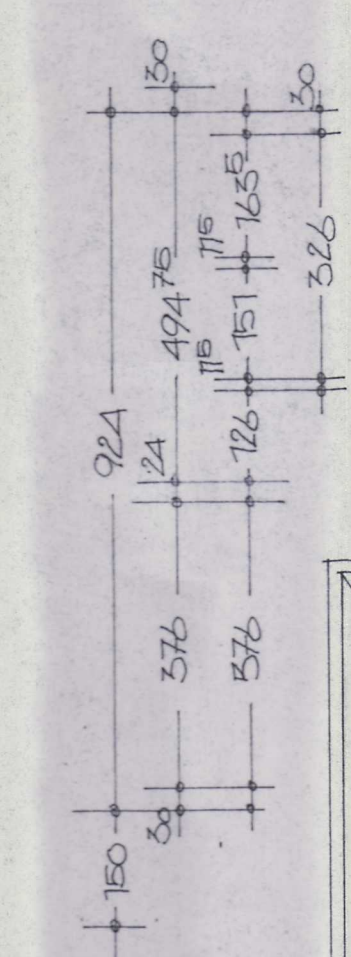
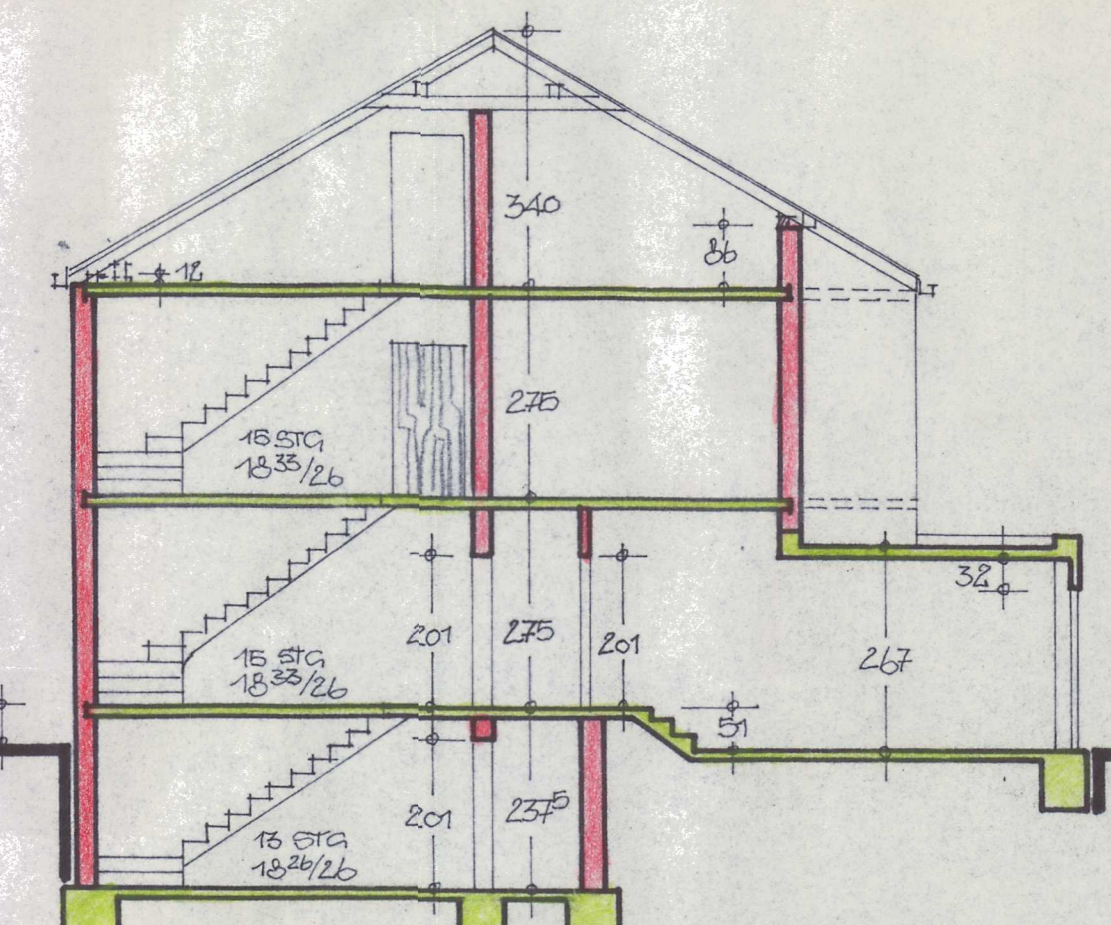
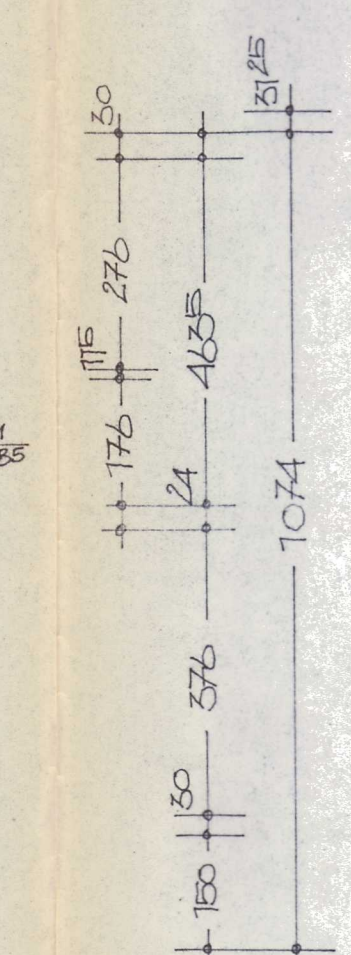
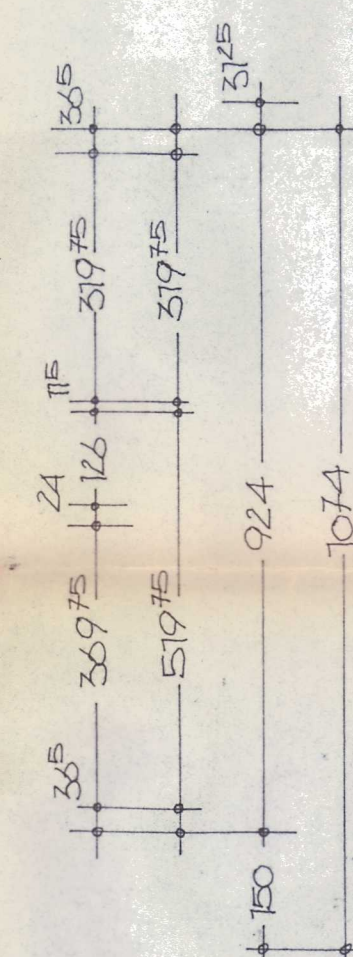
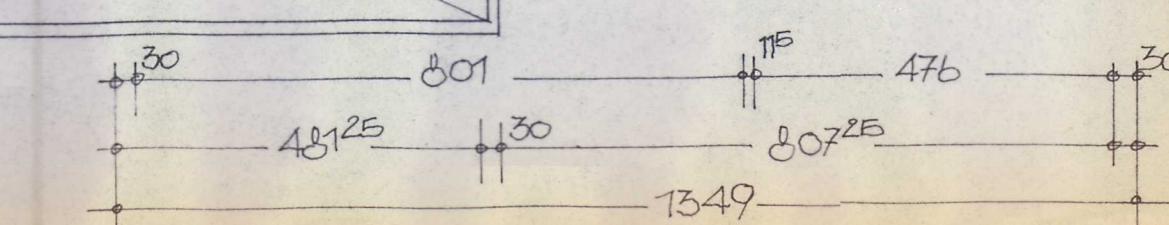


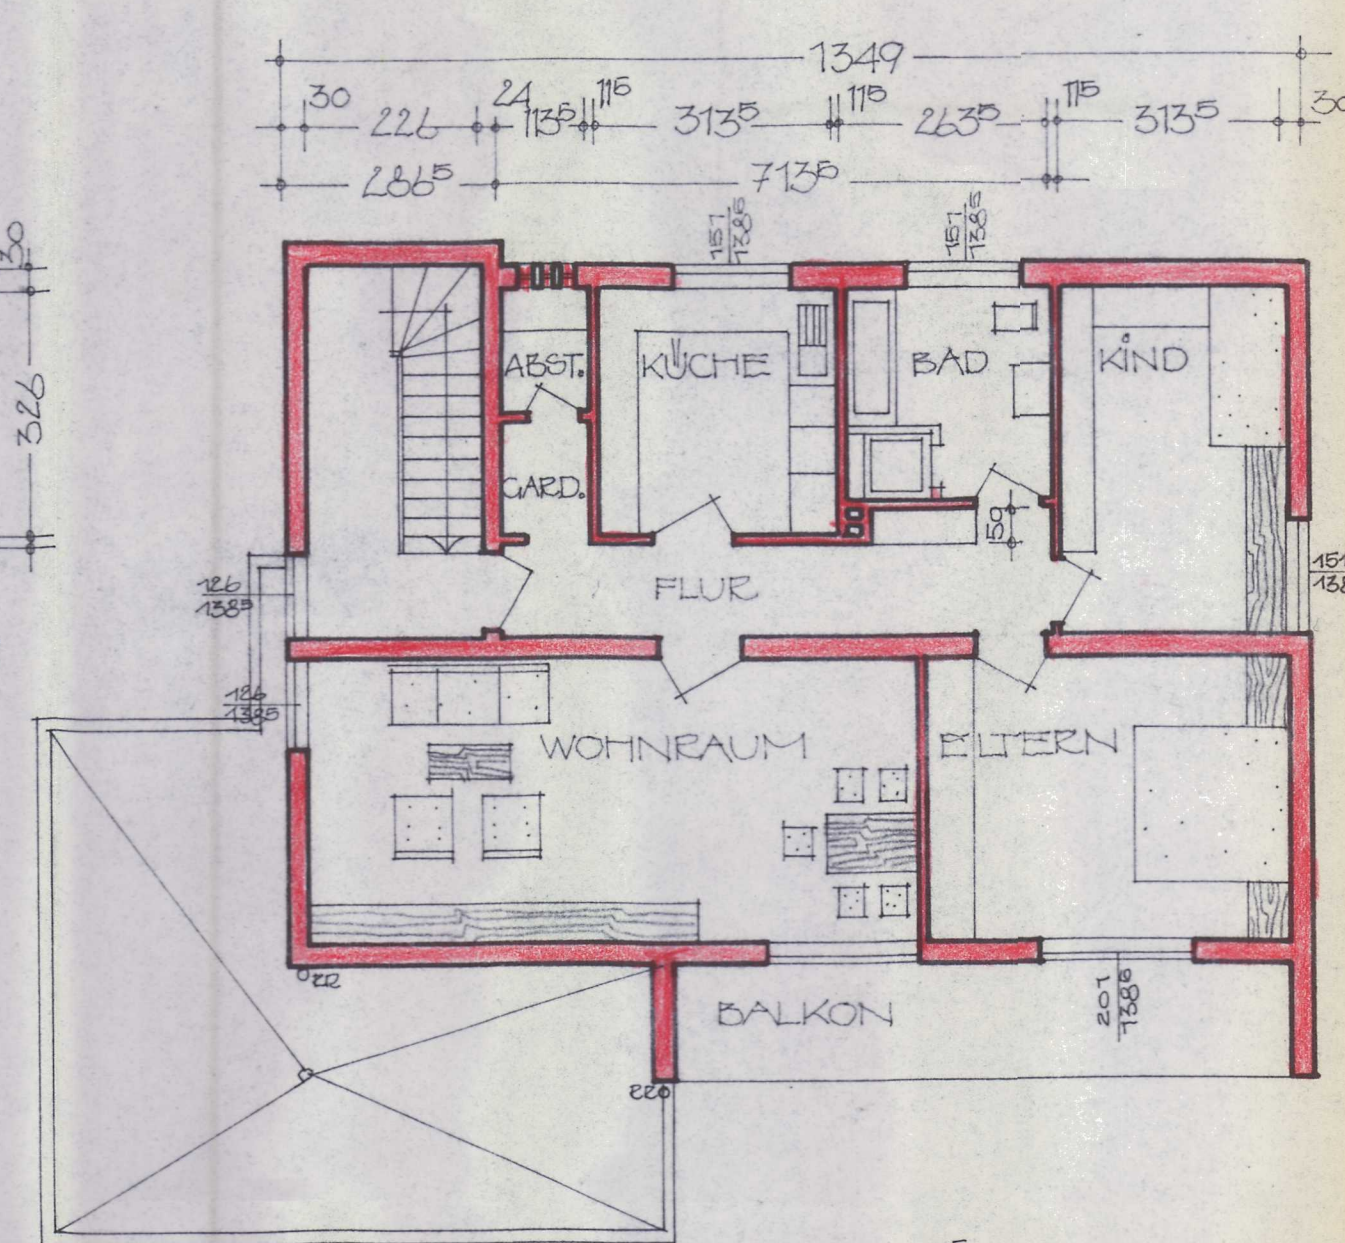

KELLER

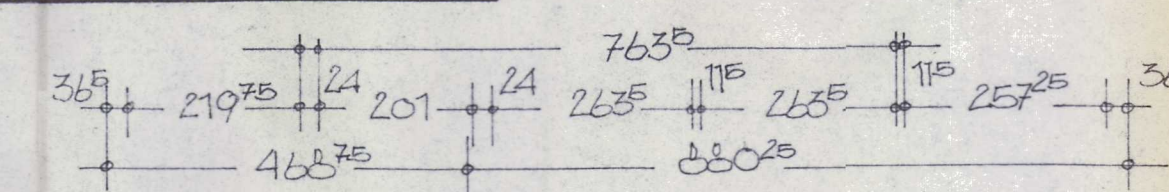

OBERGESCHOSS

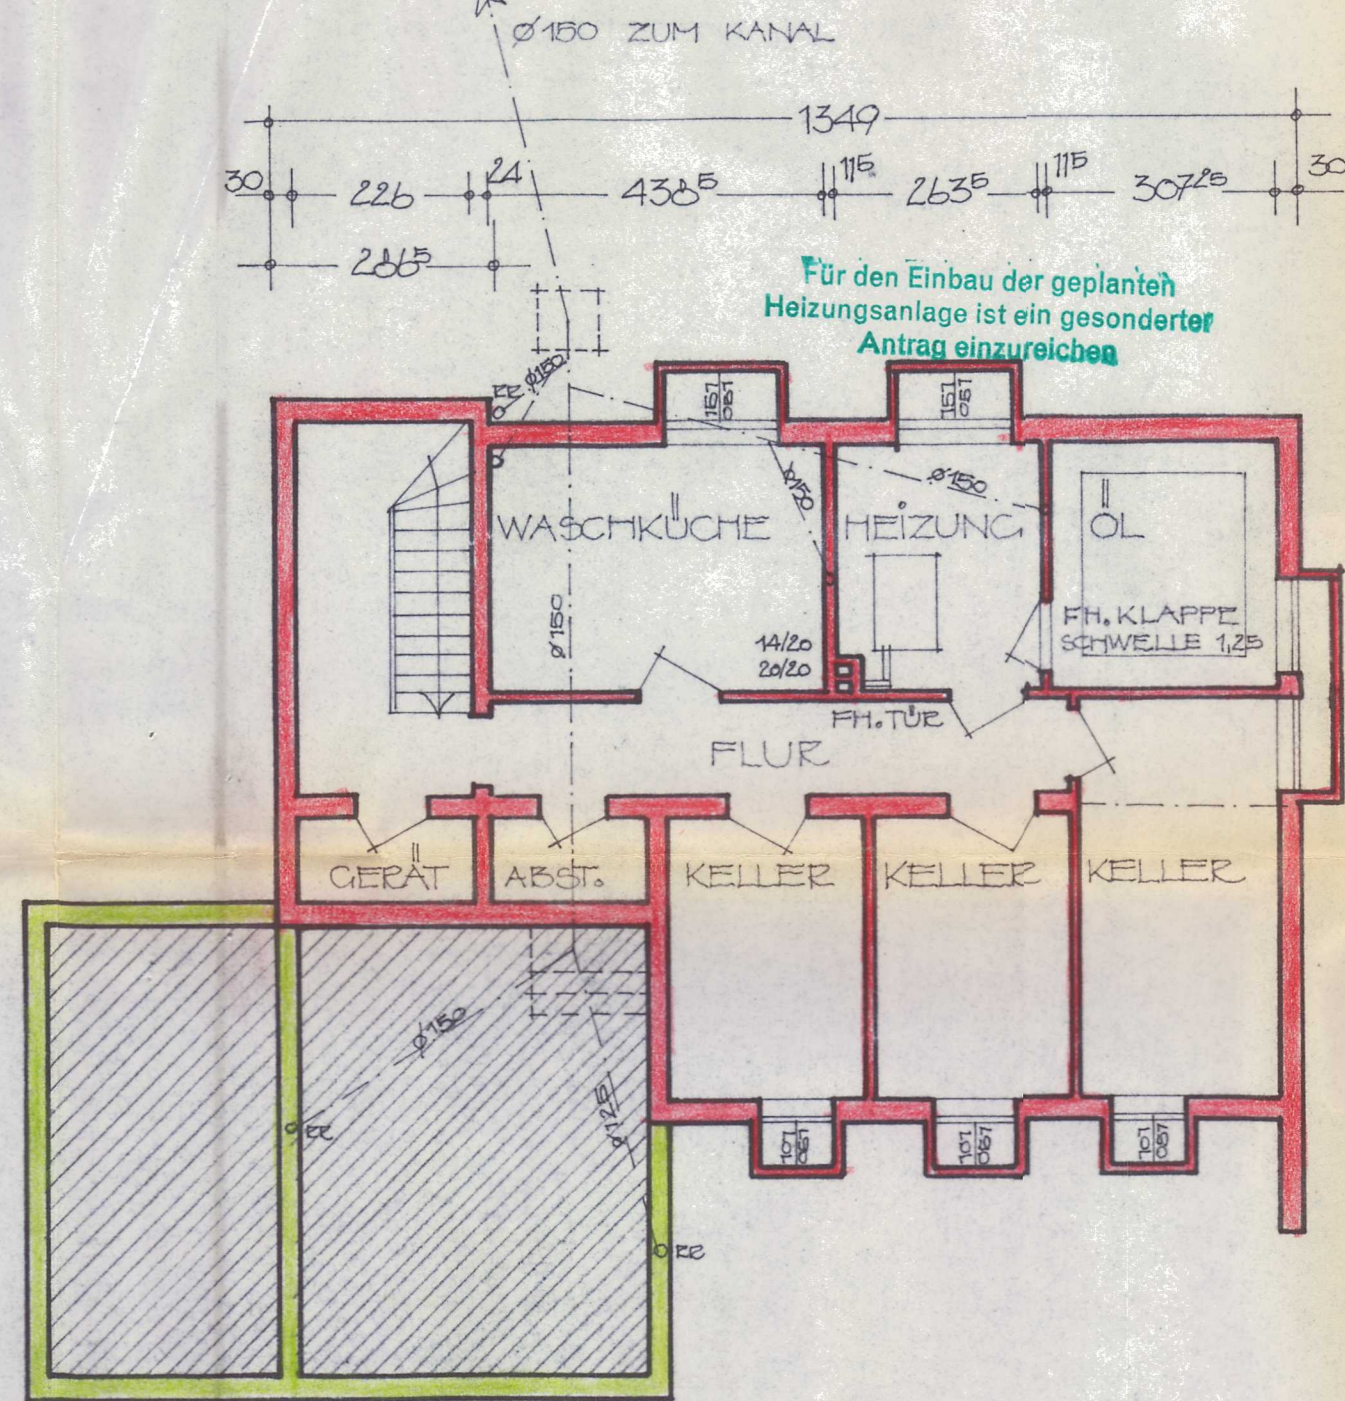

Bautechnisch geprüft!
15. Juli 1970



Reinhold
Genehmigt unter den im
Bauschein Nr. 659/30
enthaltenen Bedingungen u. Auflagen
Soest, den 15. Juli 1970
KREIS SOEST
Der Oberkreisdirektor
LA

ALBERT HAMMEKE HANS-JÜRGEN BURCAR ARCHITEKTEN, WERL WALBURGISSTR. 1 TELEFON NEHEIM-HUSTEN, ZUM MÖHNEWEHR 8, TELEFON	
PROJEKT:	NEUBAU EINES ZWEIFAMILIEN HAUSES IN SCHEIDINGEN
BAUHERR:	HANS-JÜRGEN BURCARD, 476 WERL, WALBURGISSTR. 1
ZEICHNUNG:	GRUNDRISS, SCHNITT
GEZ: <i>BM</i>	DER BAUHERR: <i>Fugler</i>
GEÄNDERT:	DIE ARCHIT: <i>Fugler</i>
DAT.: 22.5.1970	