


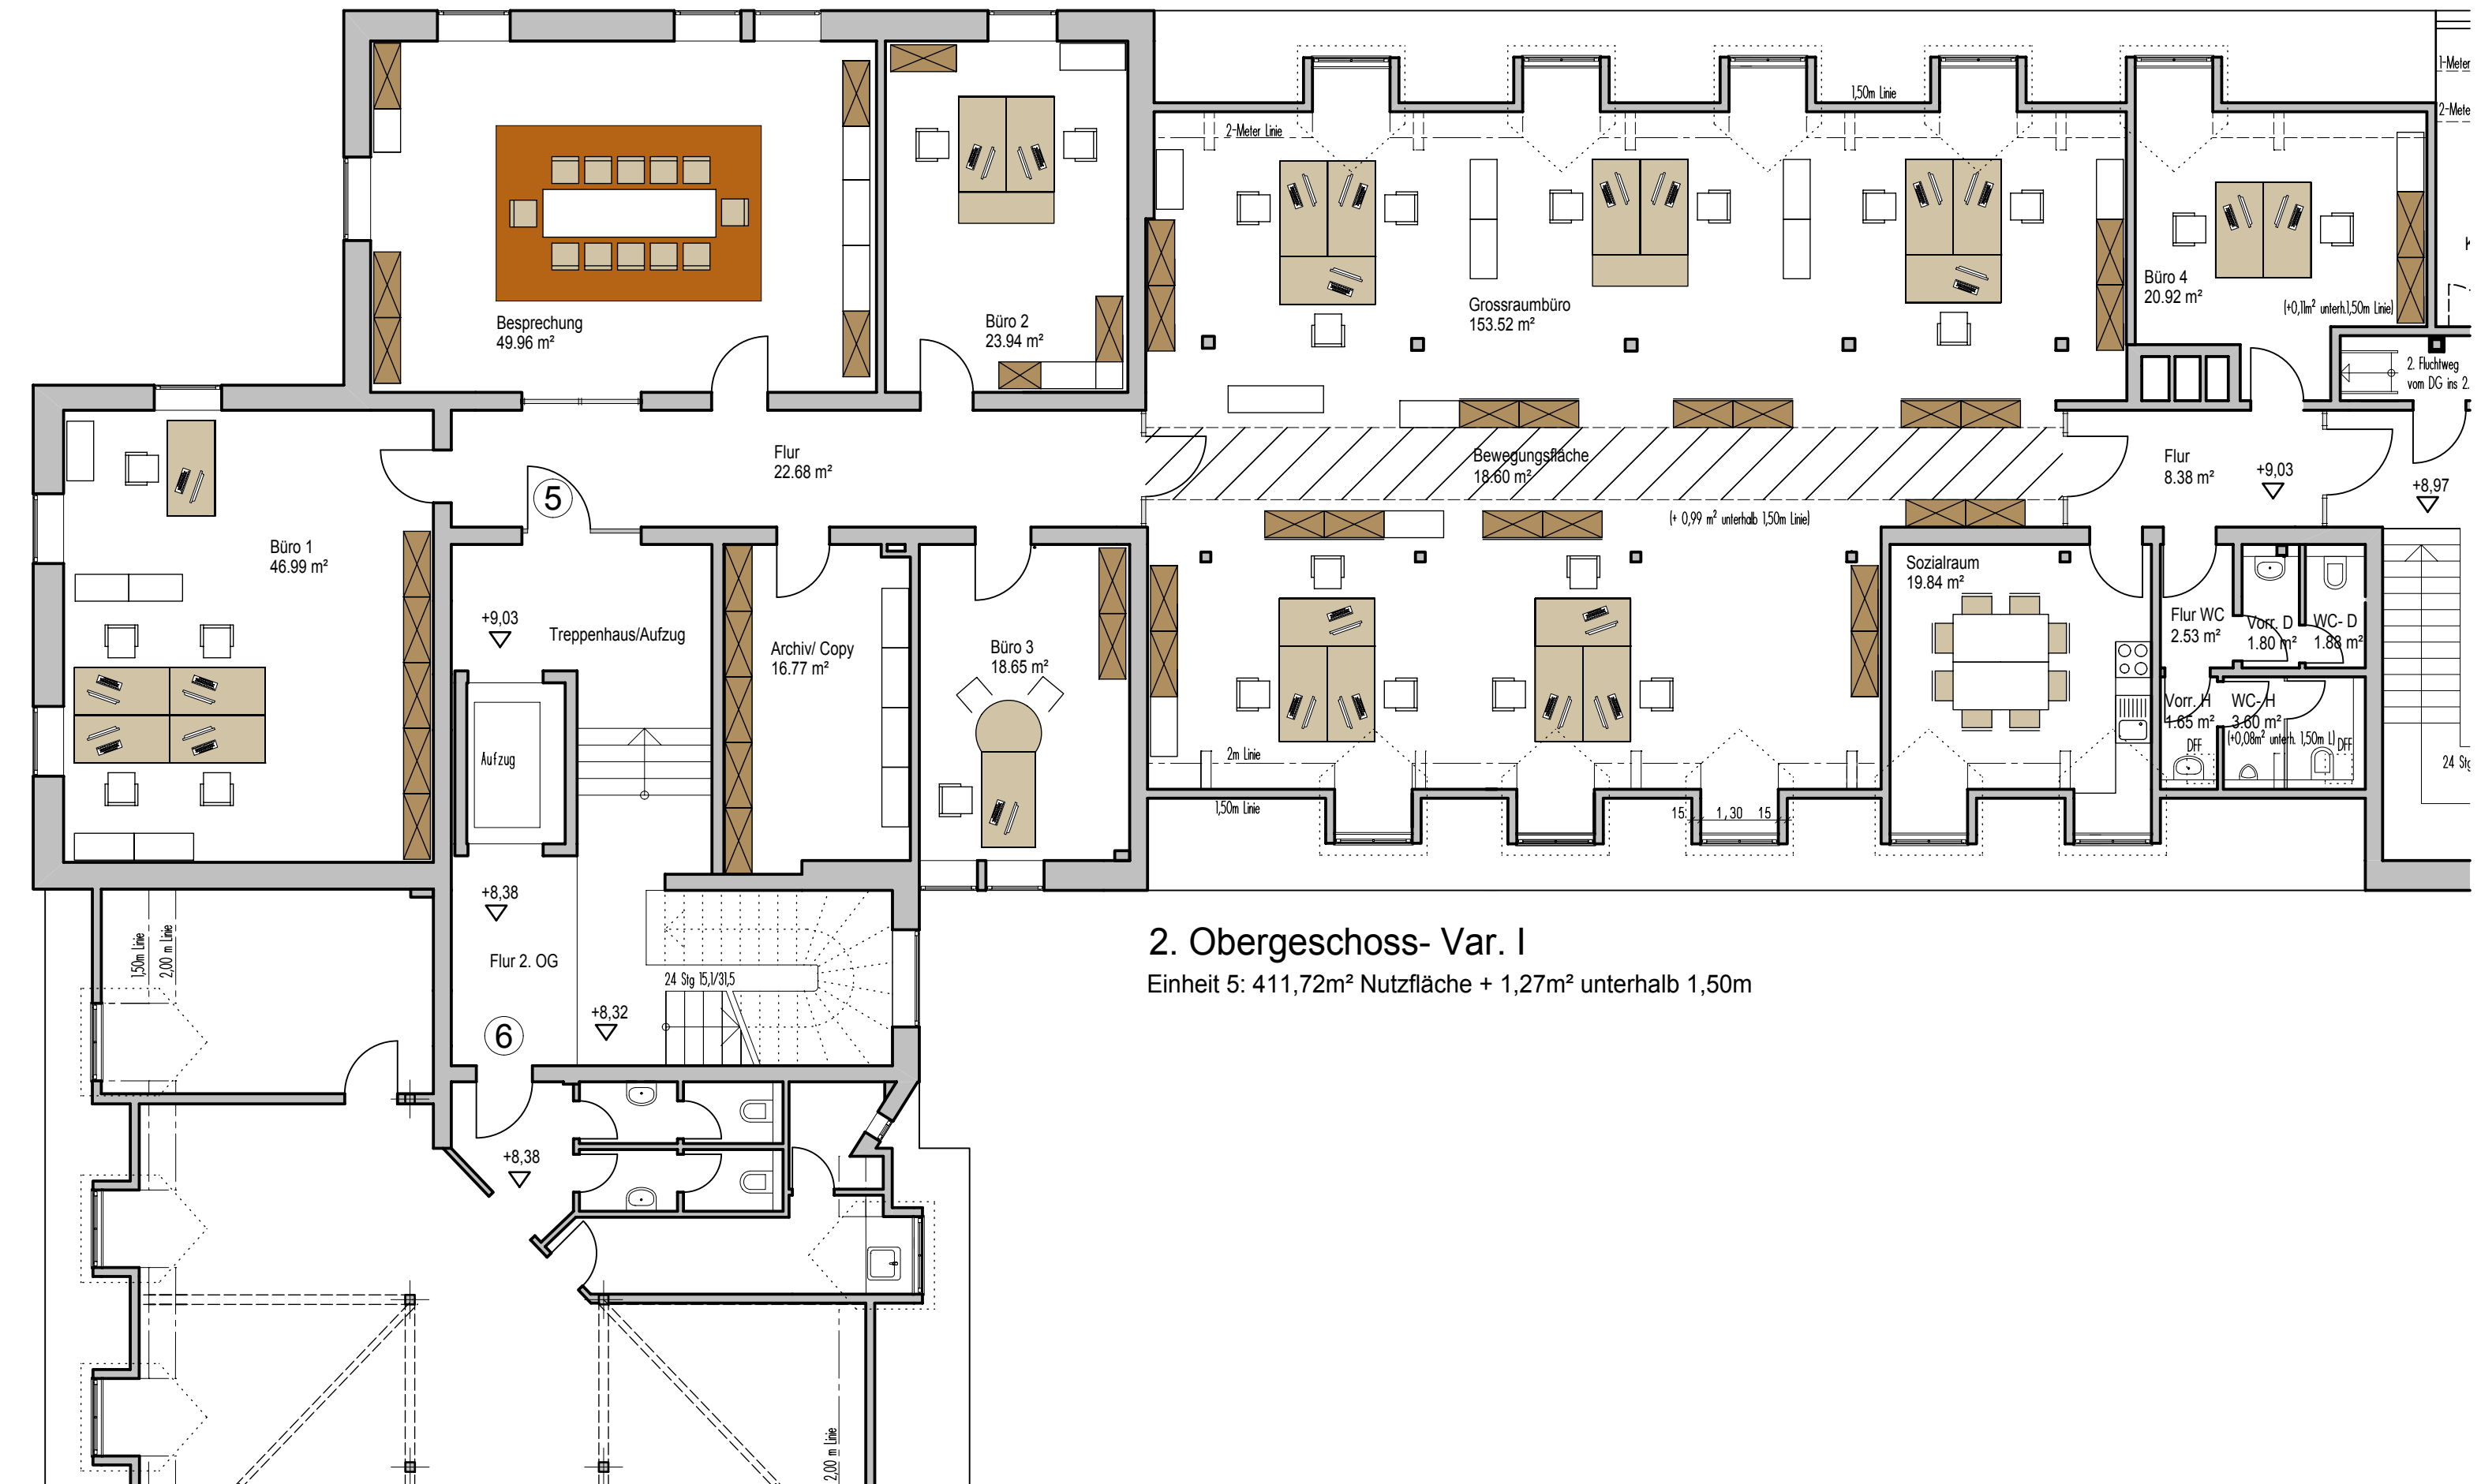

2. Obergeschoss- Var. I

Einheit 5: 411,72m² Nutzfläche + 1,27m² unterhalb 1,50m