



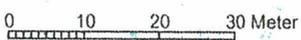

Erstellt am 11.12.2017

Gemarkung: Teterow (13 1763)
Flur: 50
Flurstück: 1/21, 1/43, 26

Kreis: Landkreis Rostock
Gemeinde: Teterow, Stadt (13 0 72 106)
Lage: Auf dem Vietsmorgen 7

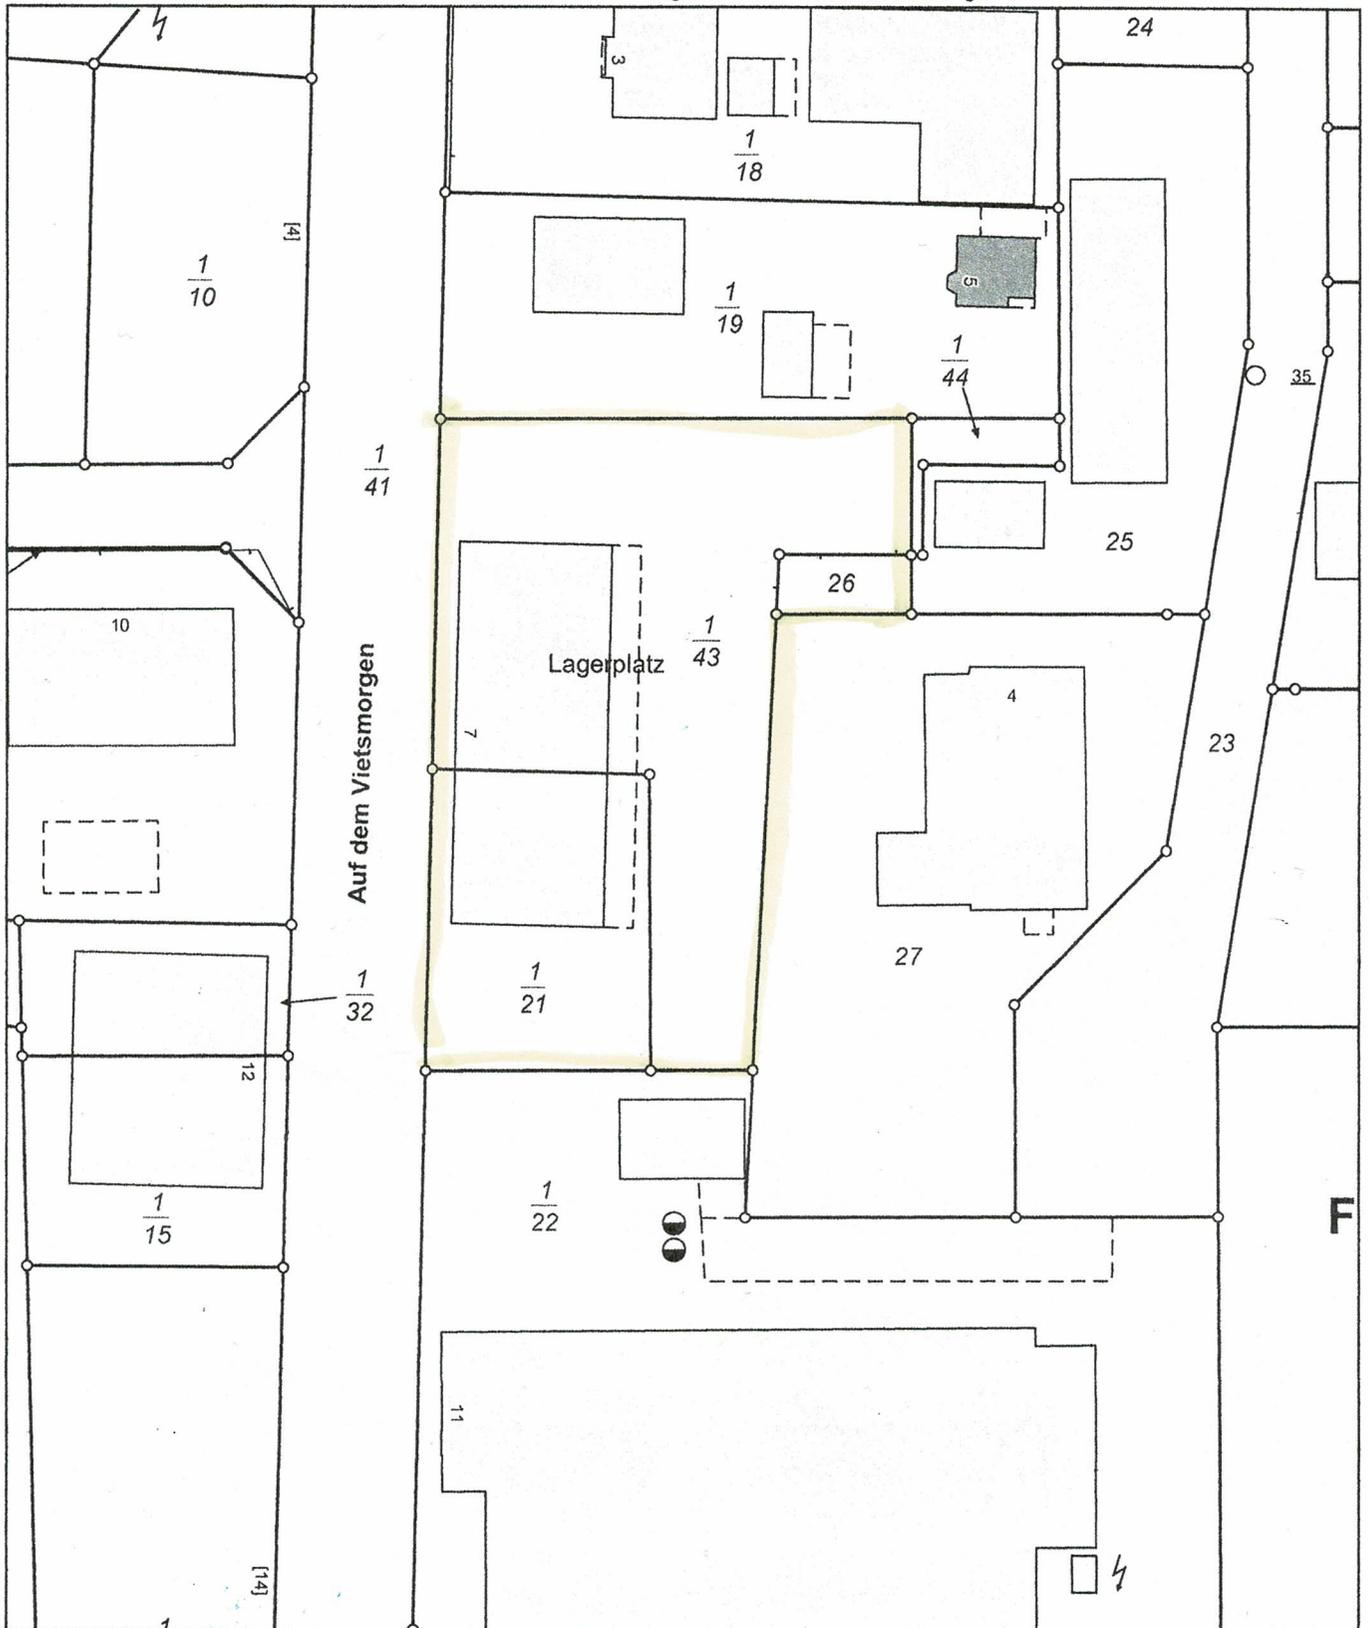

Maßstab 1:1000