


3 WAGENEINSTELLPLÄTZE

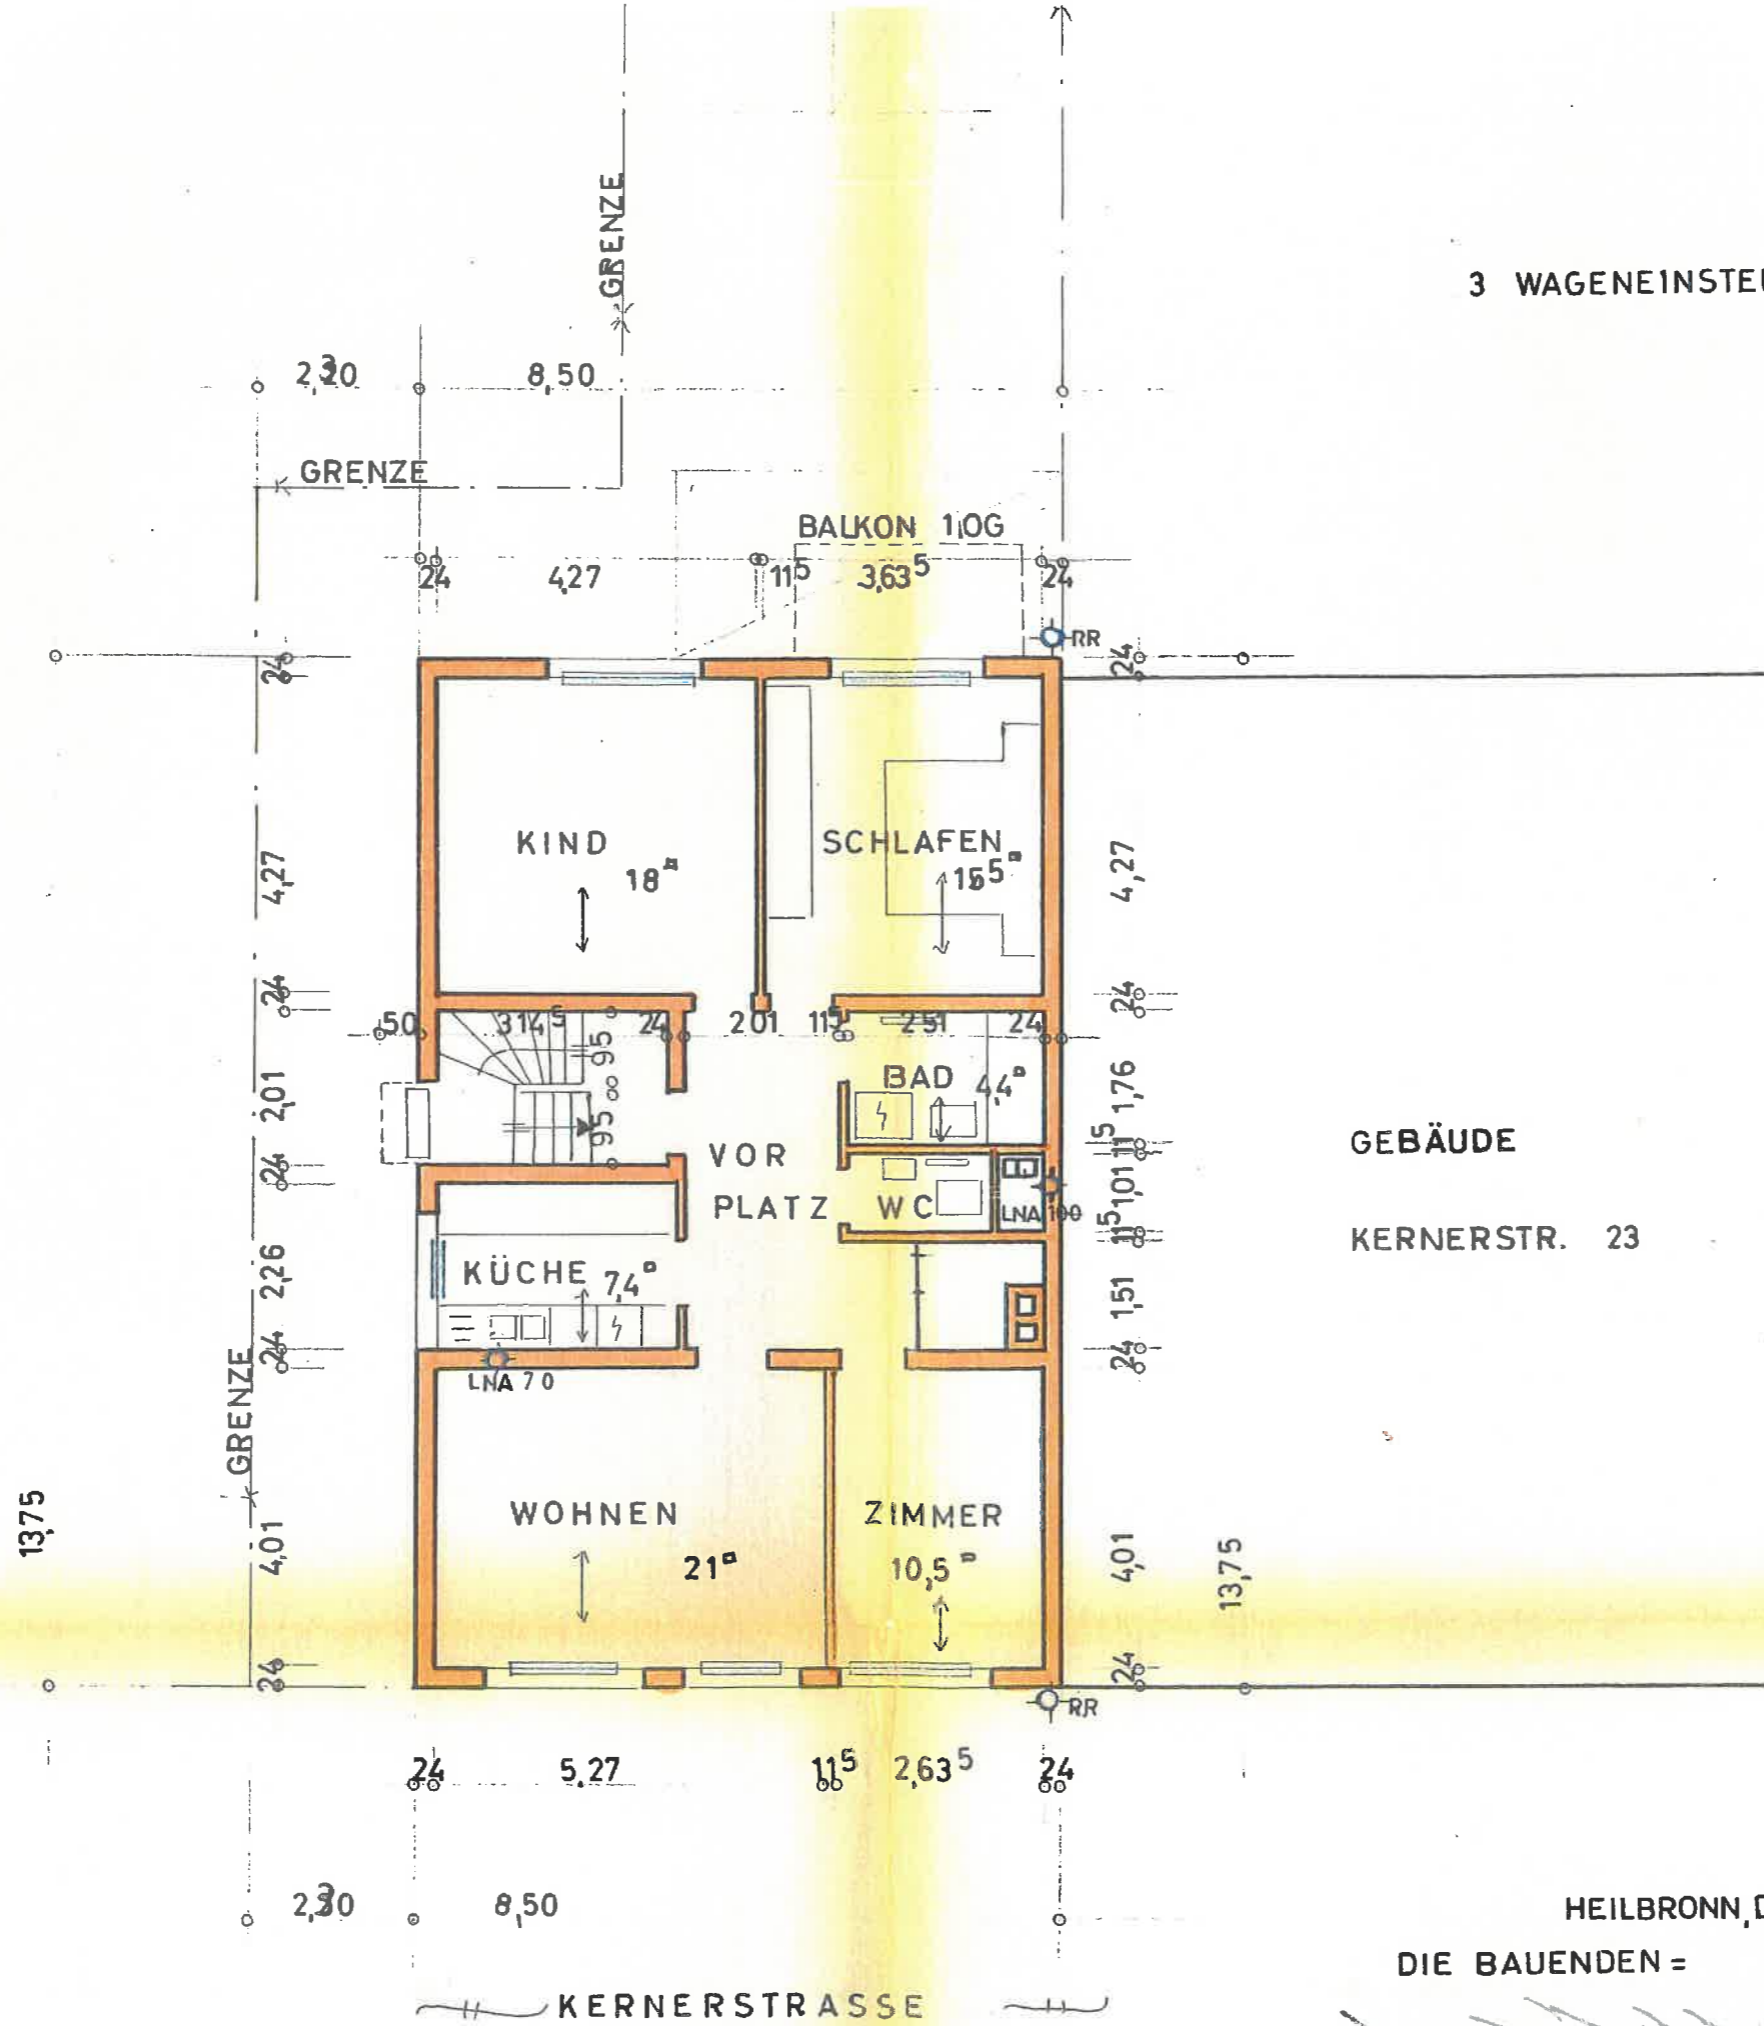

GEBÄUDE
KERNERSTR. 23

HEILBRONN, DEN 15.11.1968

DIE BAUENDEN = DER ARCHITEKT =

Annela Gold

Willi Mühlisen Freier Architekt
Heilbronn, Guido-Hauck-Str. 29
Fernsprecher 3372

ERDGESCHOSS 1=100