


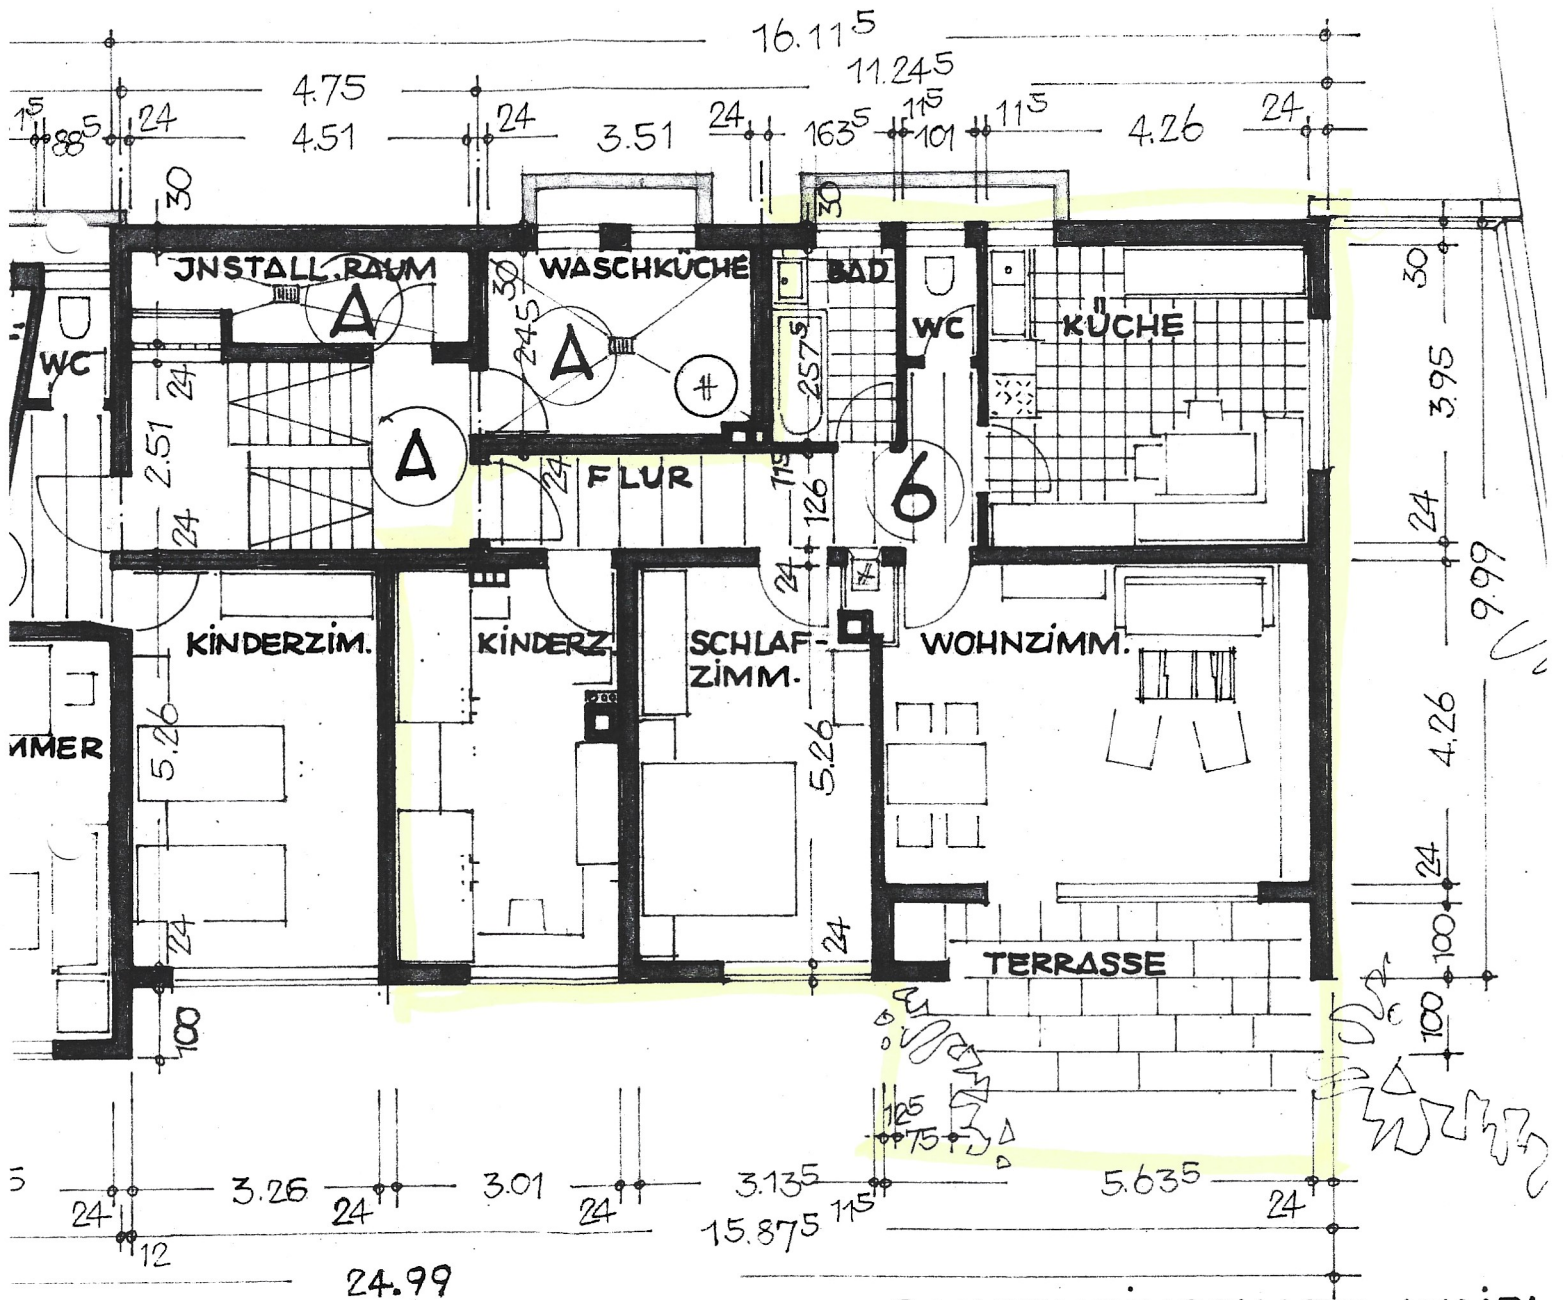

SCHLOSS · MASSTAB 1:100

BAUGEMEINSCHAFT WAIBL
MEHRFAMILIENHAUS AM C

GEFERTIGT: WAIBLINGEN, 16.8.1
ARCHITEKT: 28.3.1

REINHOLD SCHULZ
FREIER ARCHITEKT/B
WAIBLINGEN, Donauschw