


2. OBERGESCHOSS

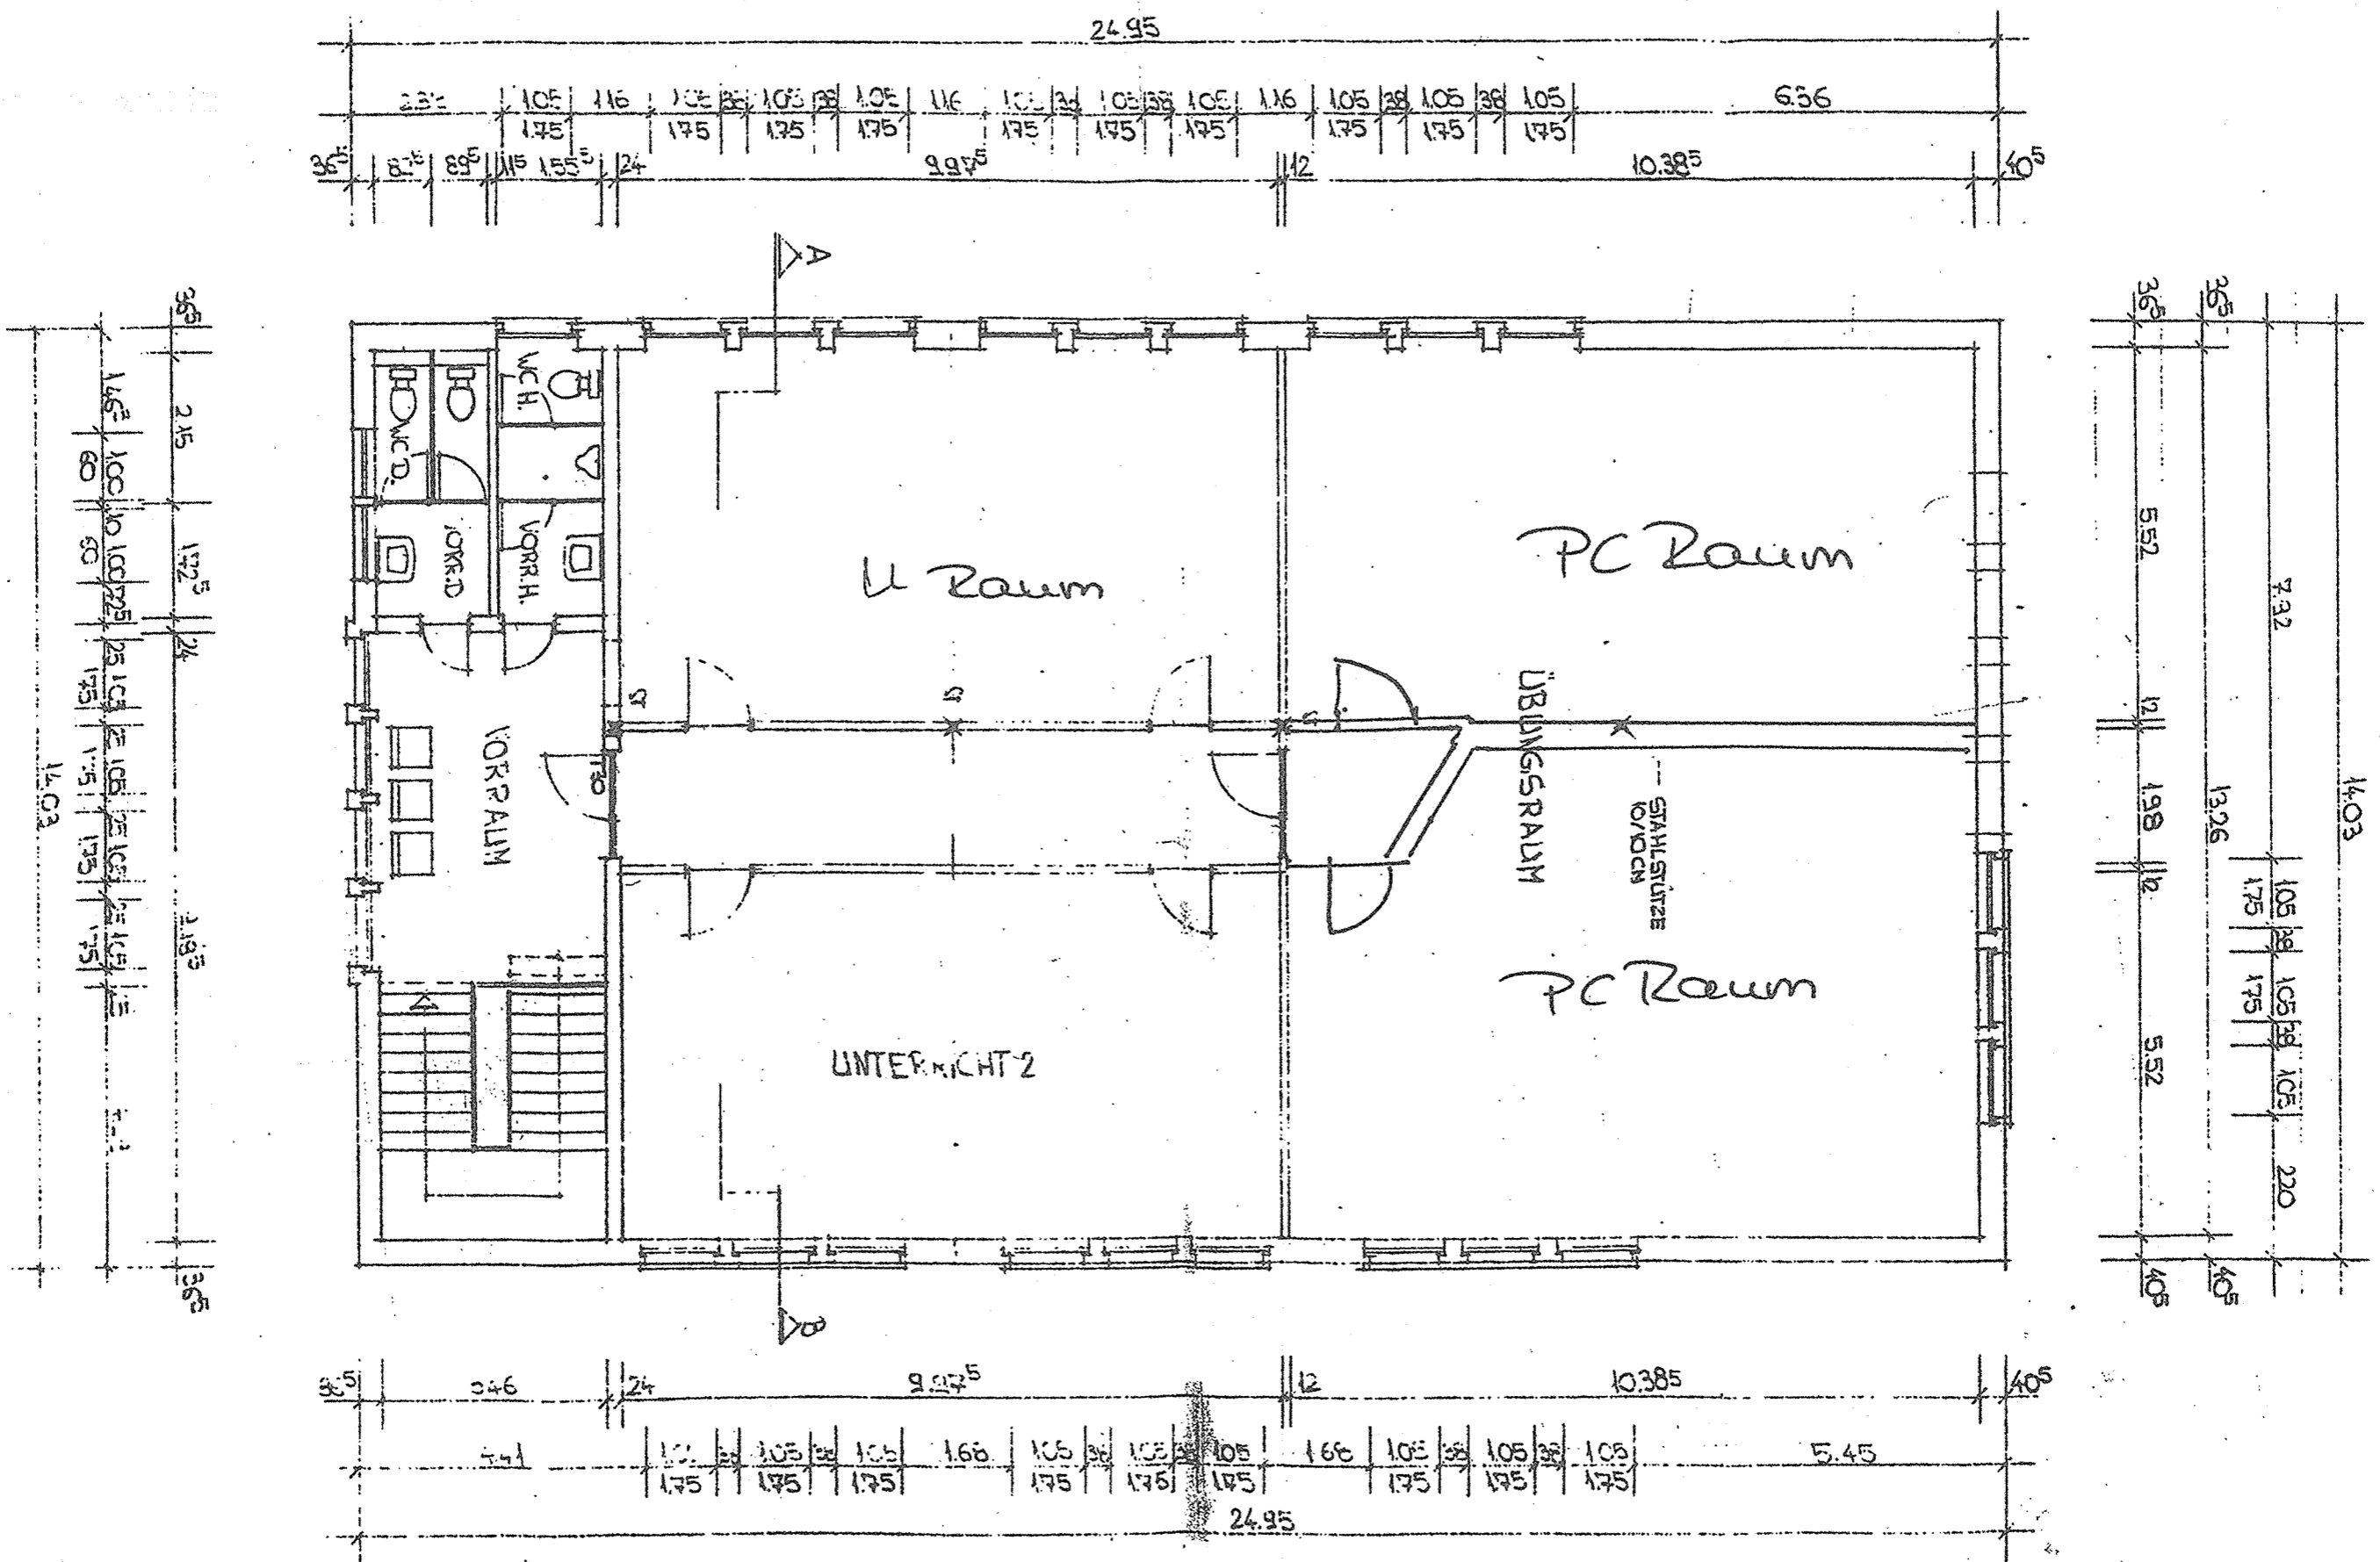

Verwaltung
Grundriss 2.09

4

PLANNR.	111
DATUM	
PROJEKT	bt
INHALT	
BAUWERK	
MASSST.	1:101