


# Ingenieurbüro für Planungsleistungen

Dipl.-Ing.(BA) Dennis Kraft



Grundriss

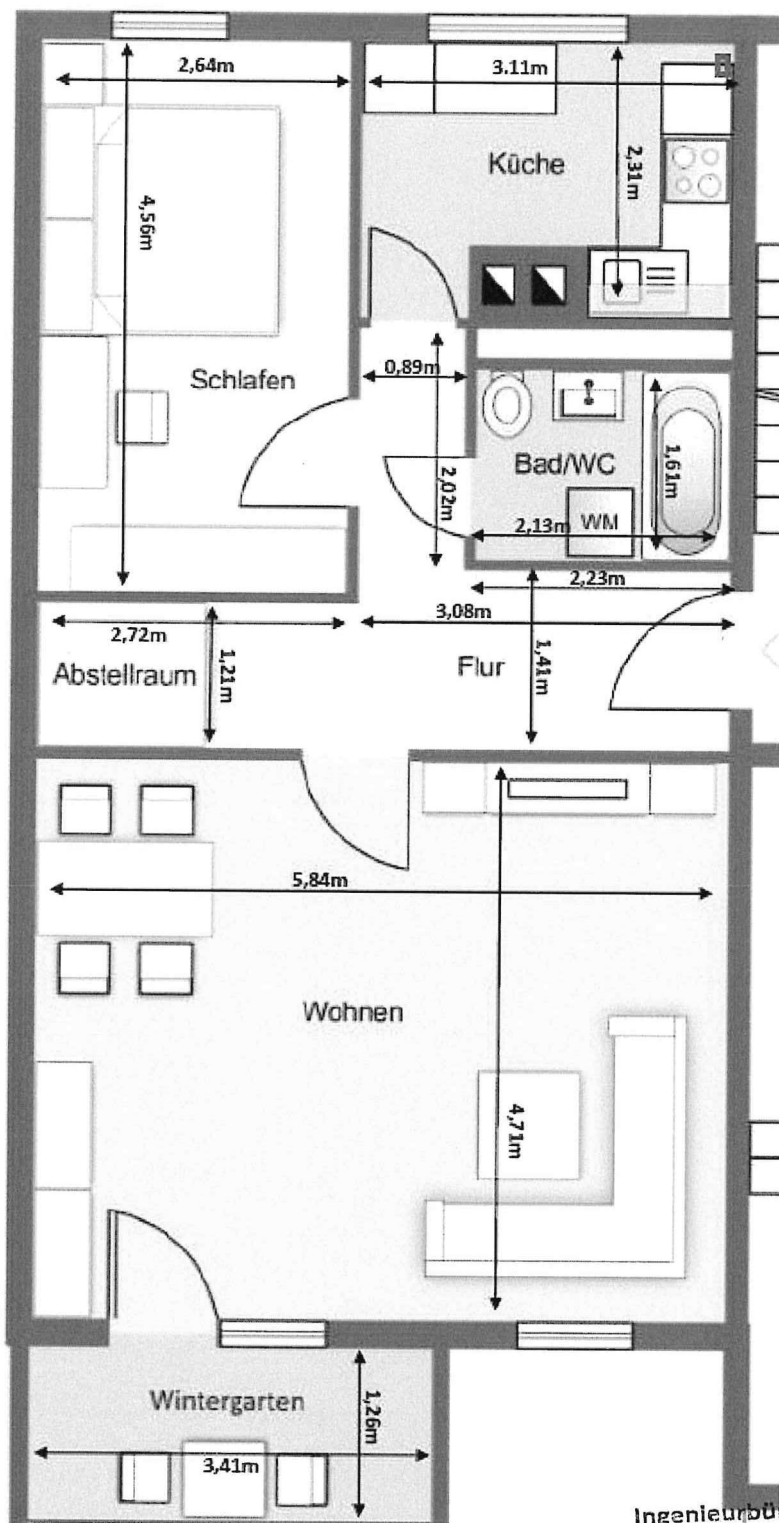

Ingenieurbüro für Planungsleistungen  
Dipl.- Ing. (BA) Dennis Kraft  
Göhrenzer Str. 11, 04420 Markranstädt  
Tel: 034205 424 99-0  
Fax: 034205 424 99-9  
Info@ib-kraft-planung.de