


Schnitt B-B

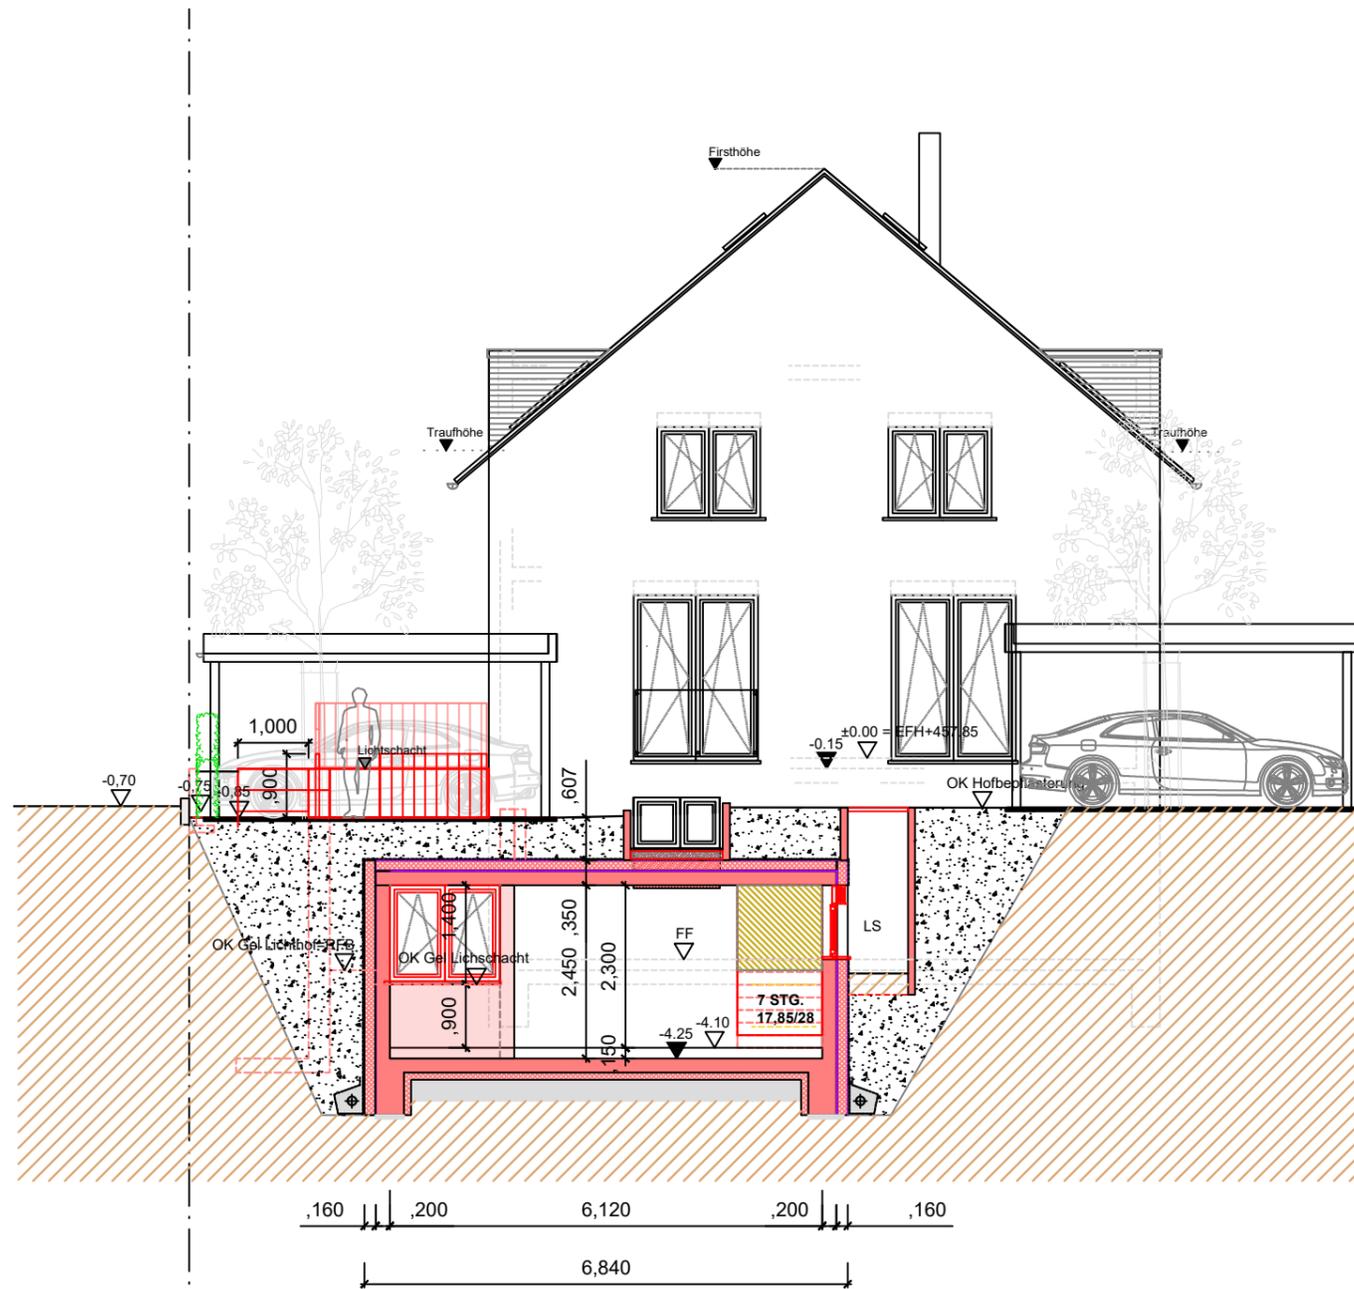

	BESTAND
	ABBRUCH
	NEU

HINWEIS-ERLÄUTERUNG:

- Pkt. A: -
- Pkt. B: -
- Punkt C: -
- Punkt D: -

- DECKBLATT -

BAUGESUCH Antrag auf Baugenehmigung	
Bauvorhaben: Errichtung Anbau UG + Lichtof	
Anschrift Bauvorhaben/ Objekt: Zeppelinstr. 10 - 71277 Rutesheim Flurstück 491	
Bauherr /-in/ Antragsteller: Frau Galina Gering Bahnhofstr. 4 - 71229 Leonberg	
Datum: 10-02-2023	Maßstab: 1:100
Plan-Nr.: 04	Planbezeichnung: SCHNITT B-B
Planverfasser: HILDEBRANDSTR. 57A 70191 STUTTGART TEL: 0711-2207200 FAX: 0711-2207202 WWW.RAMINGO.COM INFO@RAMINGO.COM	Unterschrift Bauherr: Unterschrift Eigentümer: Unterschrift Planverfasser: