



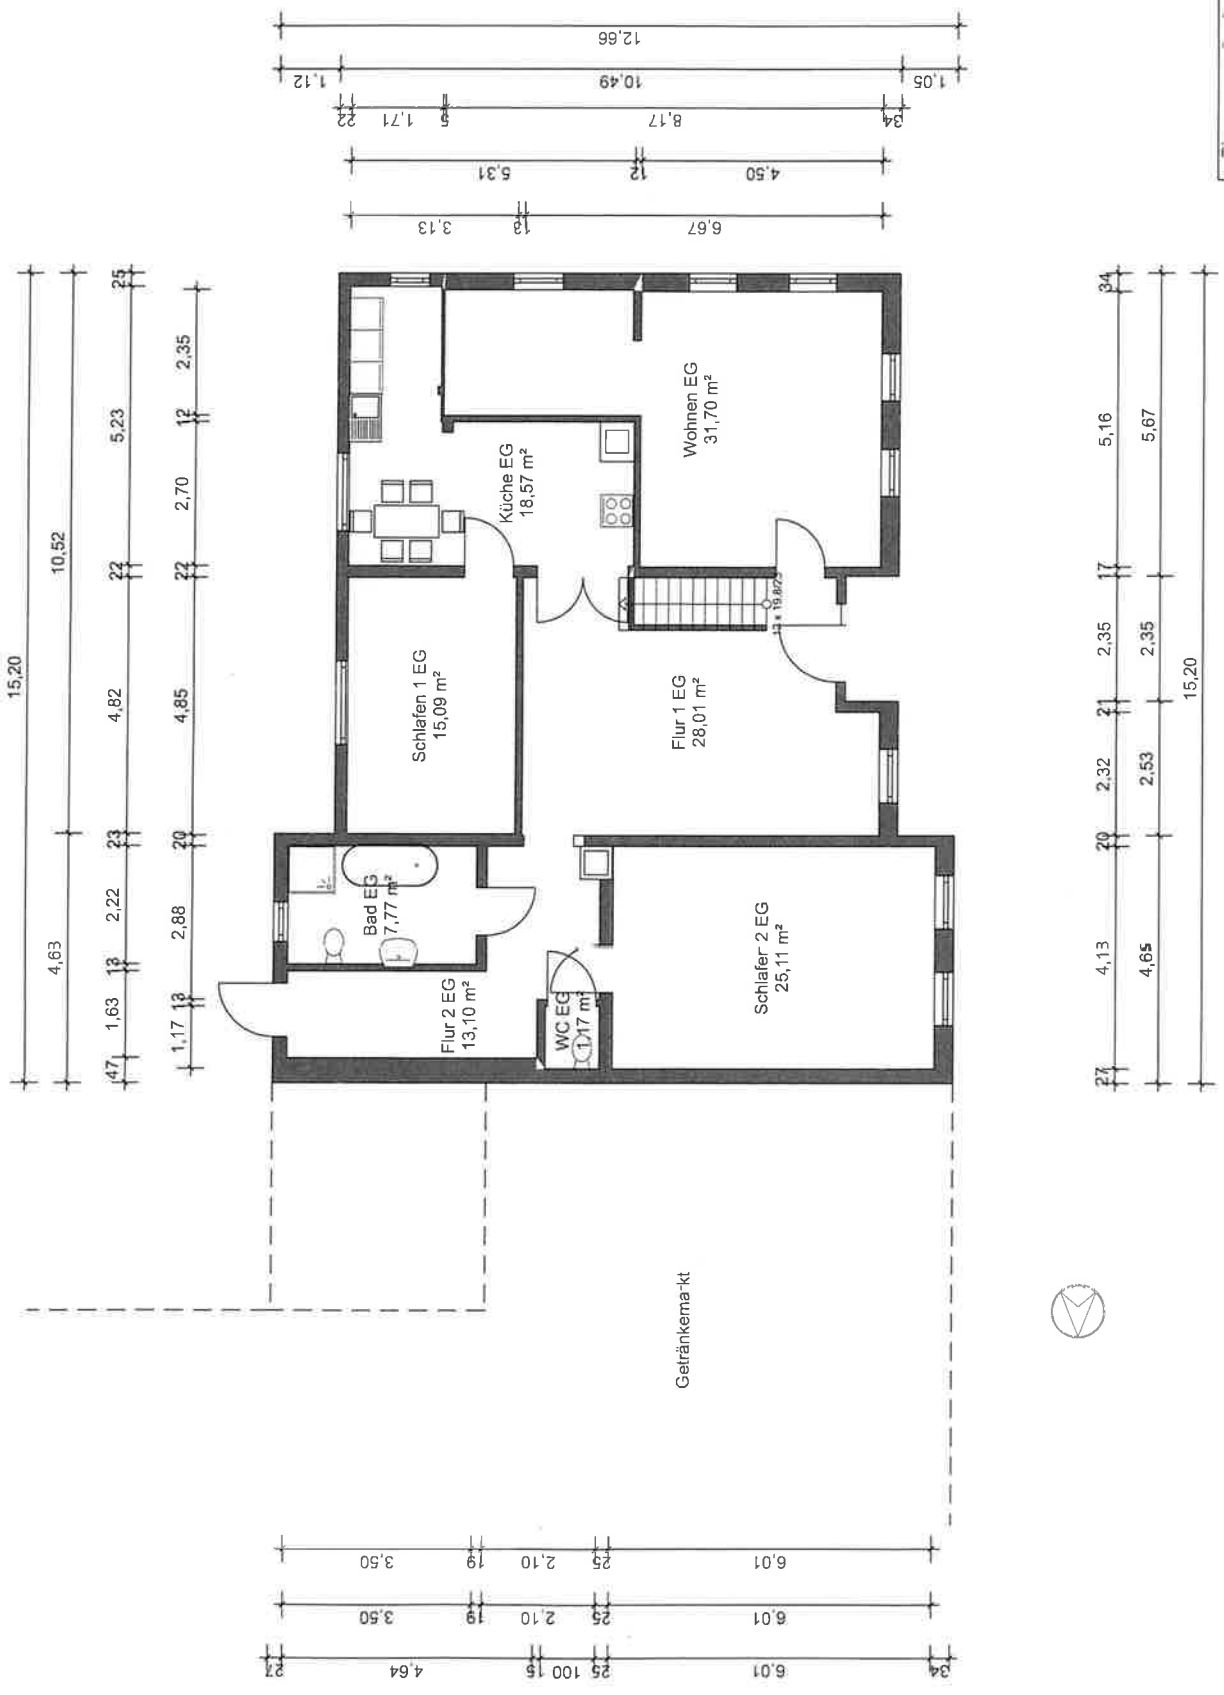

Planer:	Grußendorf Immobilien & Finanzdienste		
Bauherr:			
Projekt:			
Maßstab:	1 : 100	Erdgeschoss	
Zeichnung:	2D-Ansicht	Datum:	05.11.2024

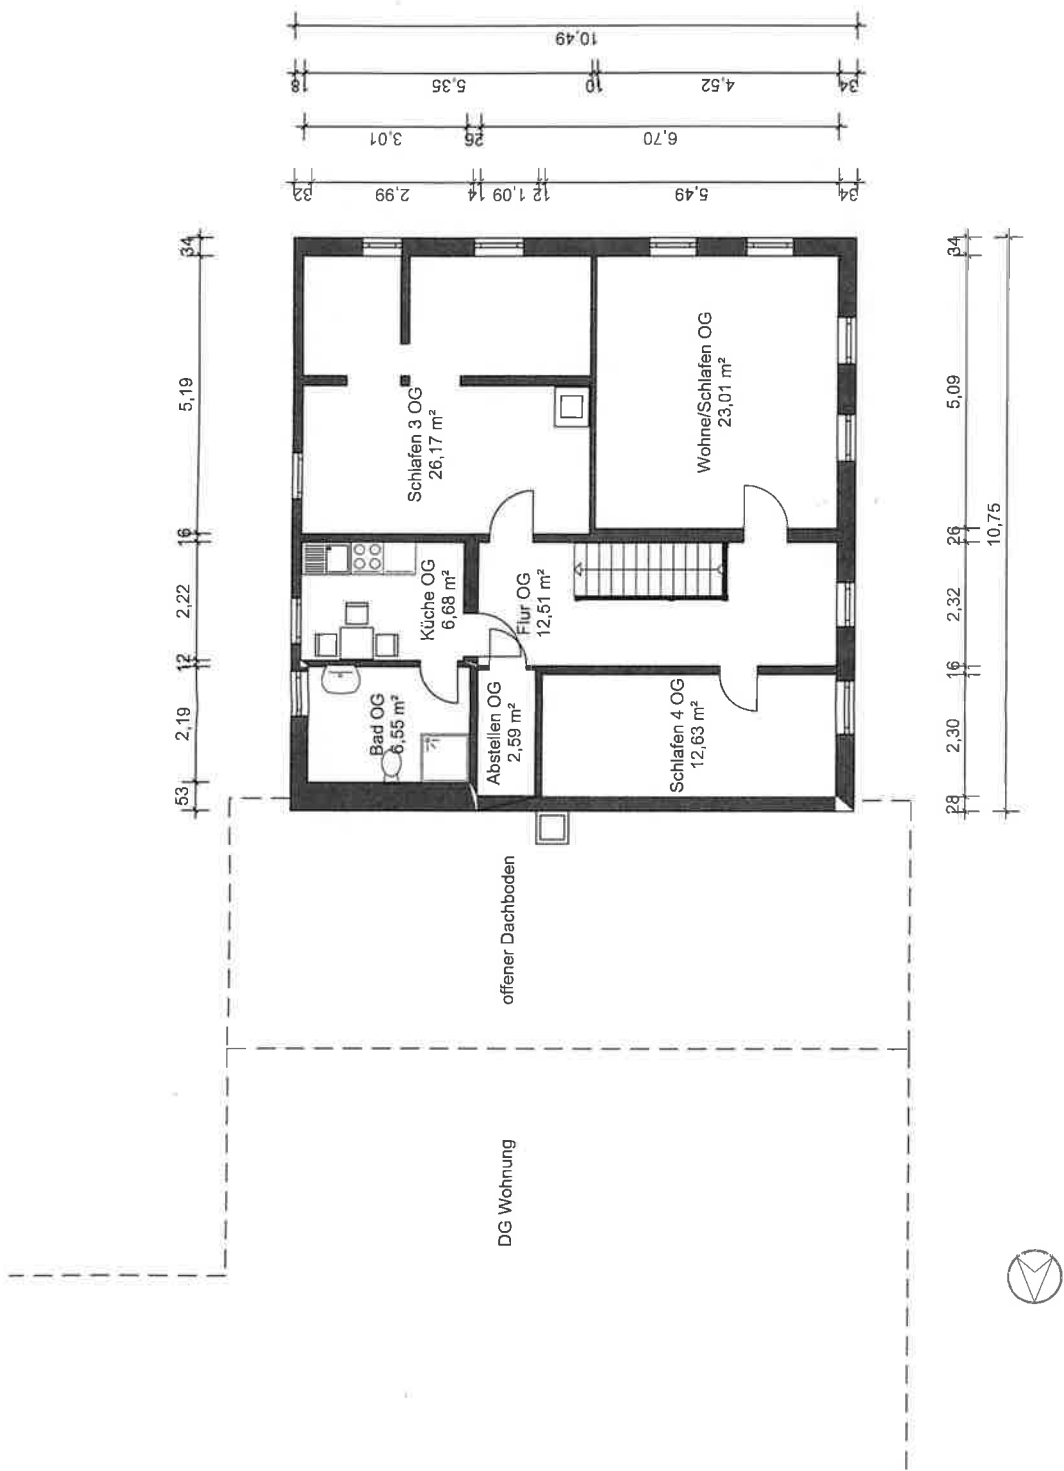

Planer:	Grußendorf Immobilien & Finanzdienste		
Bauherr:			
Projekt:			
Maßstab:	1 : 100	Obergeschoss	
Zeichnung:	2D-Ansicht	Datum:	05.11.2024