tervezett alaprajz

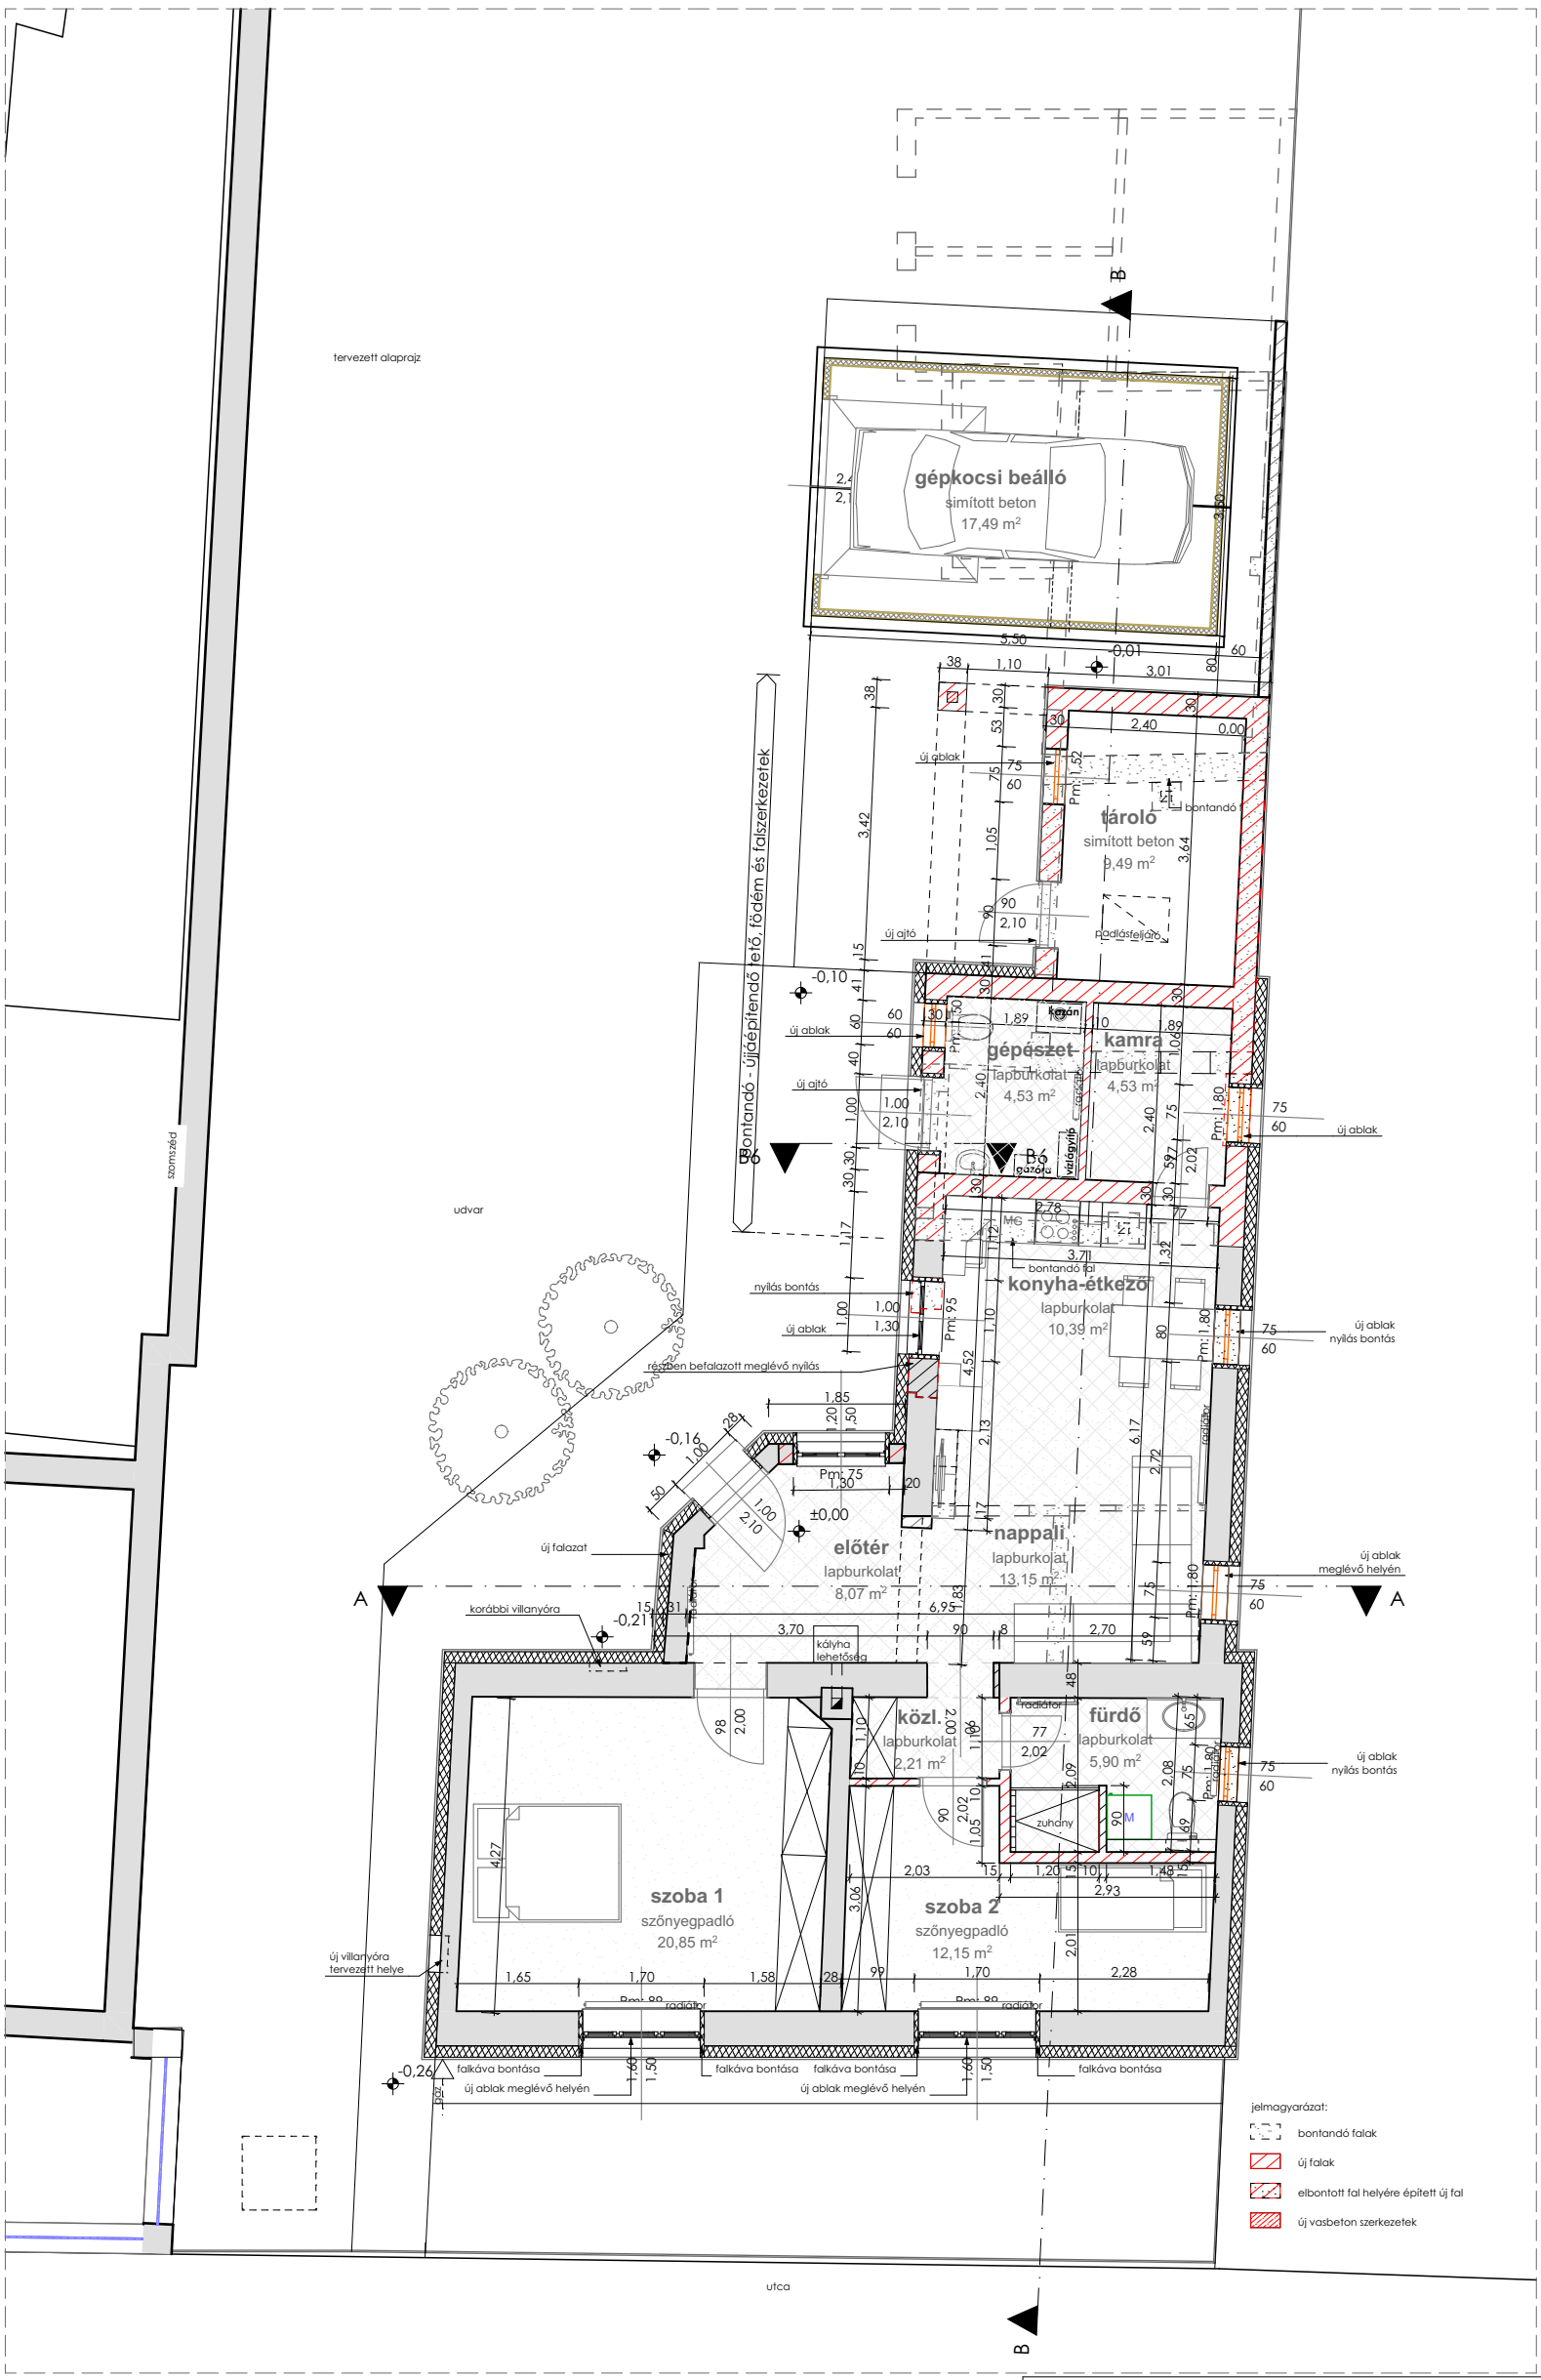

beruházás neve:	**Családi ház átalakítás**
beruházás helye:	**7960 Sellye, Vasút ut. 6.** **hrsz.: 617**
beruházó:	**Borovácz József** 7960 Sellye, Arany János utca 14.
generál tervező:	**Kertvéllesy Ingatlan Kft.** székhely: H-7624 Pécs, Csortos Gyula u. 4. iroda: H-7622 Pécs, Siklósi út 2. ügyvezető: Auth Aranka telefon: +36 70 94 96 286 iroda: +36 20 49 31 020 www.kertvellesy.hu
felelős tervező:	**Kertvéllesy Gábor** okl. építészmérnök É-02-0547 MÉK 02-0547
Építész munkatárs:	**Szilágyi Zoltán** építészmérnök

E-01

tervezett földszinti alaprajz

1:100

Koncepció terv

projektszám: **19078**

revíziószám:

Ez a terv Kertvéllesy Gábor szellemi tulajdona. Védelmét az 1999.évi LXXVI. tv. biztosítja.
A megvalósítás során a tervektől eltérni csak a tervező hozzájárulásával lehet. A hozzájárulás nélkül végrehajtott eltérések a tervezőt mentesítik a garanciális és szavatossági felelősség alól!

Kertvéllesy ÉPÍTÉSZIRODA

Pécs, 2019.11.13.