


Anschlußbebauung Nr. 278

Übergang zu 278

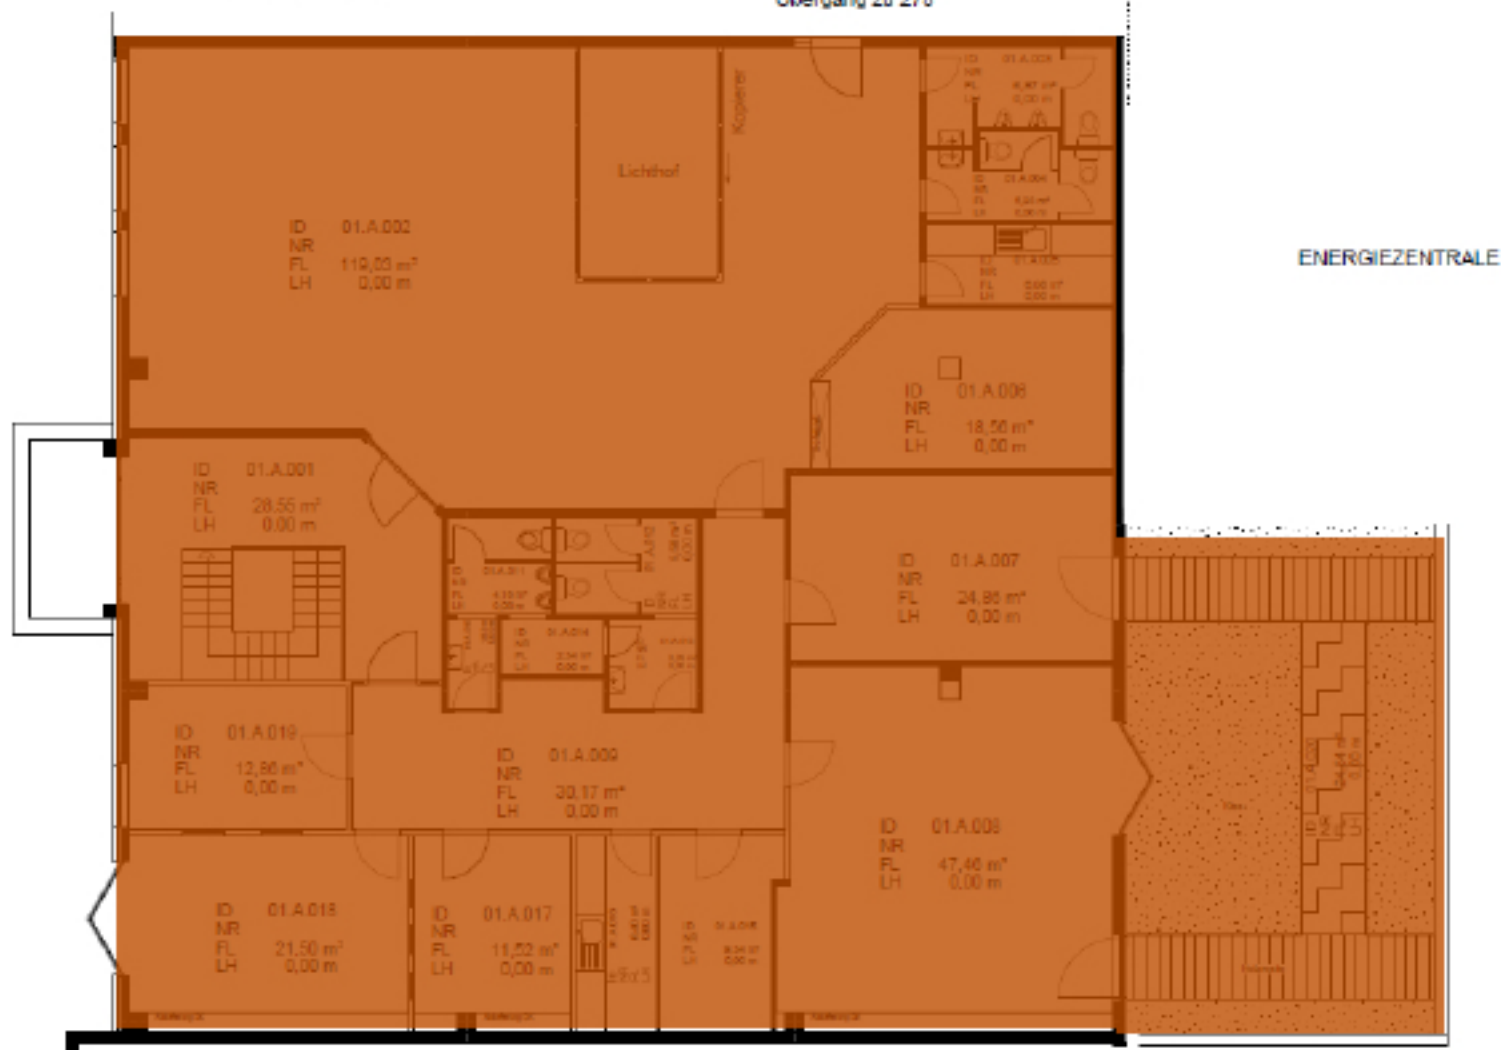

Anschlußbebauung Nr. 282