



# SCHÖN EGG

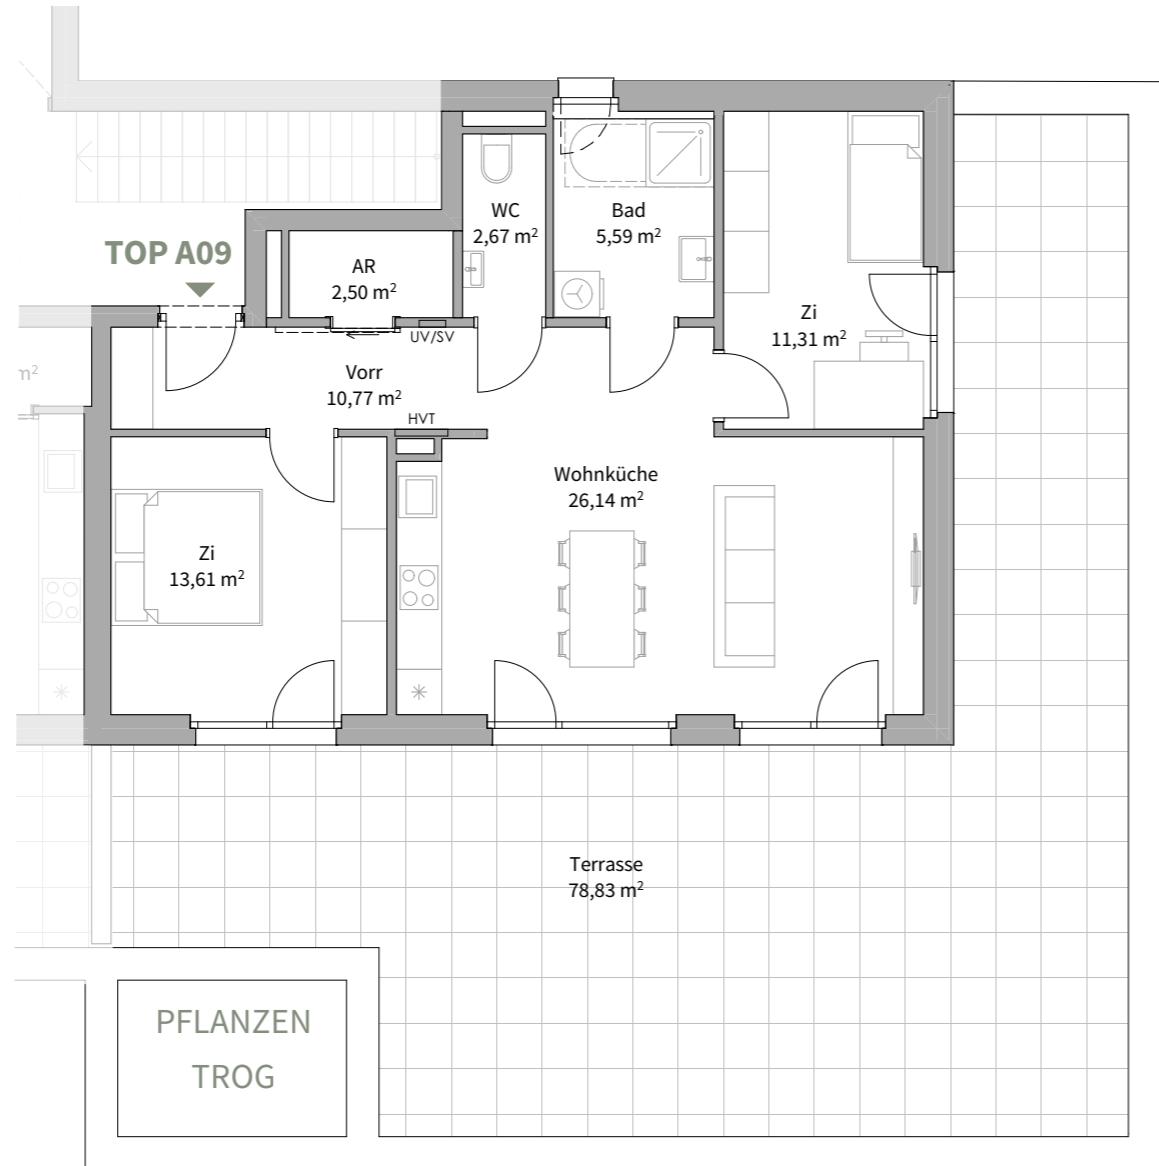

## HALL SchönEGG - HAUS A/B


Krajnc - Straße 15/15A

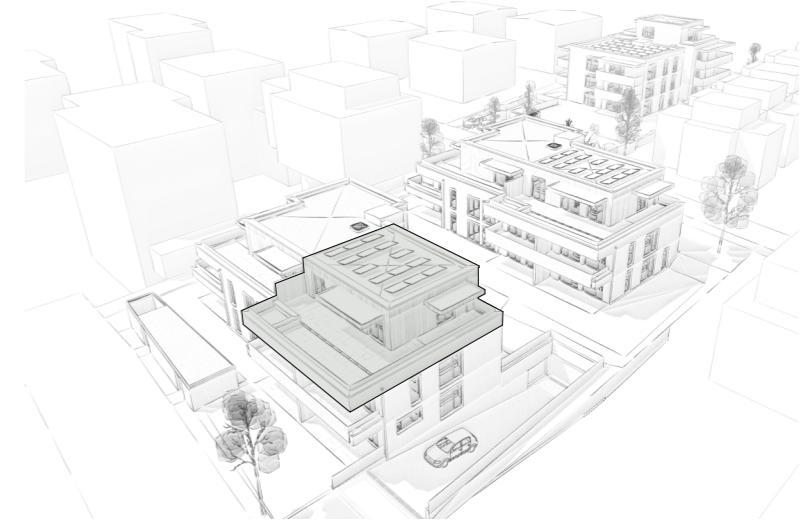

### Top A09

2. Obergeschoss

Wohnküche	26,14
Zi	13,61
Zi	11,31
Vorr	10,77
Bad	5,59
WC	2,67
AR	2,50
<b>Wohnnutzfläche</b>	<b>72,59 m<sup>2</sup></b>
Terrasse	78,83
KA A09	8,92

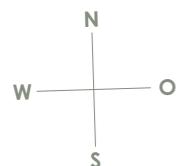

1m  
0m 3m  
Maßstab 1:100

Alle Maße sind Rohbaumaße. Maßtoleranzen bis zu +/-3% möglich. Für Möblierung Naturmaße nehmen.  
Die Möblierung ist im Preis nicht enthalten. Artikel und Preisabweichungen sowie Irrtum und Druckfehler vorbehalten. Stand Mai 2025