


MAUERWERK

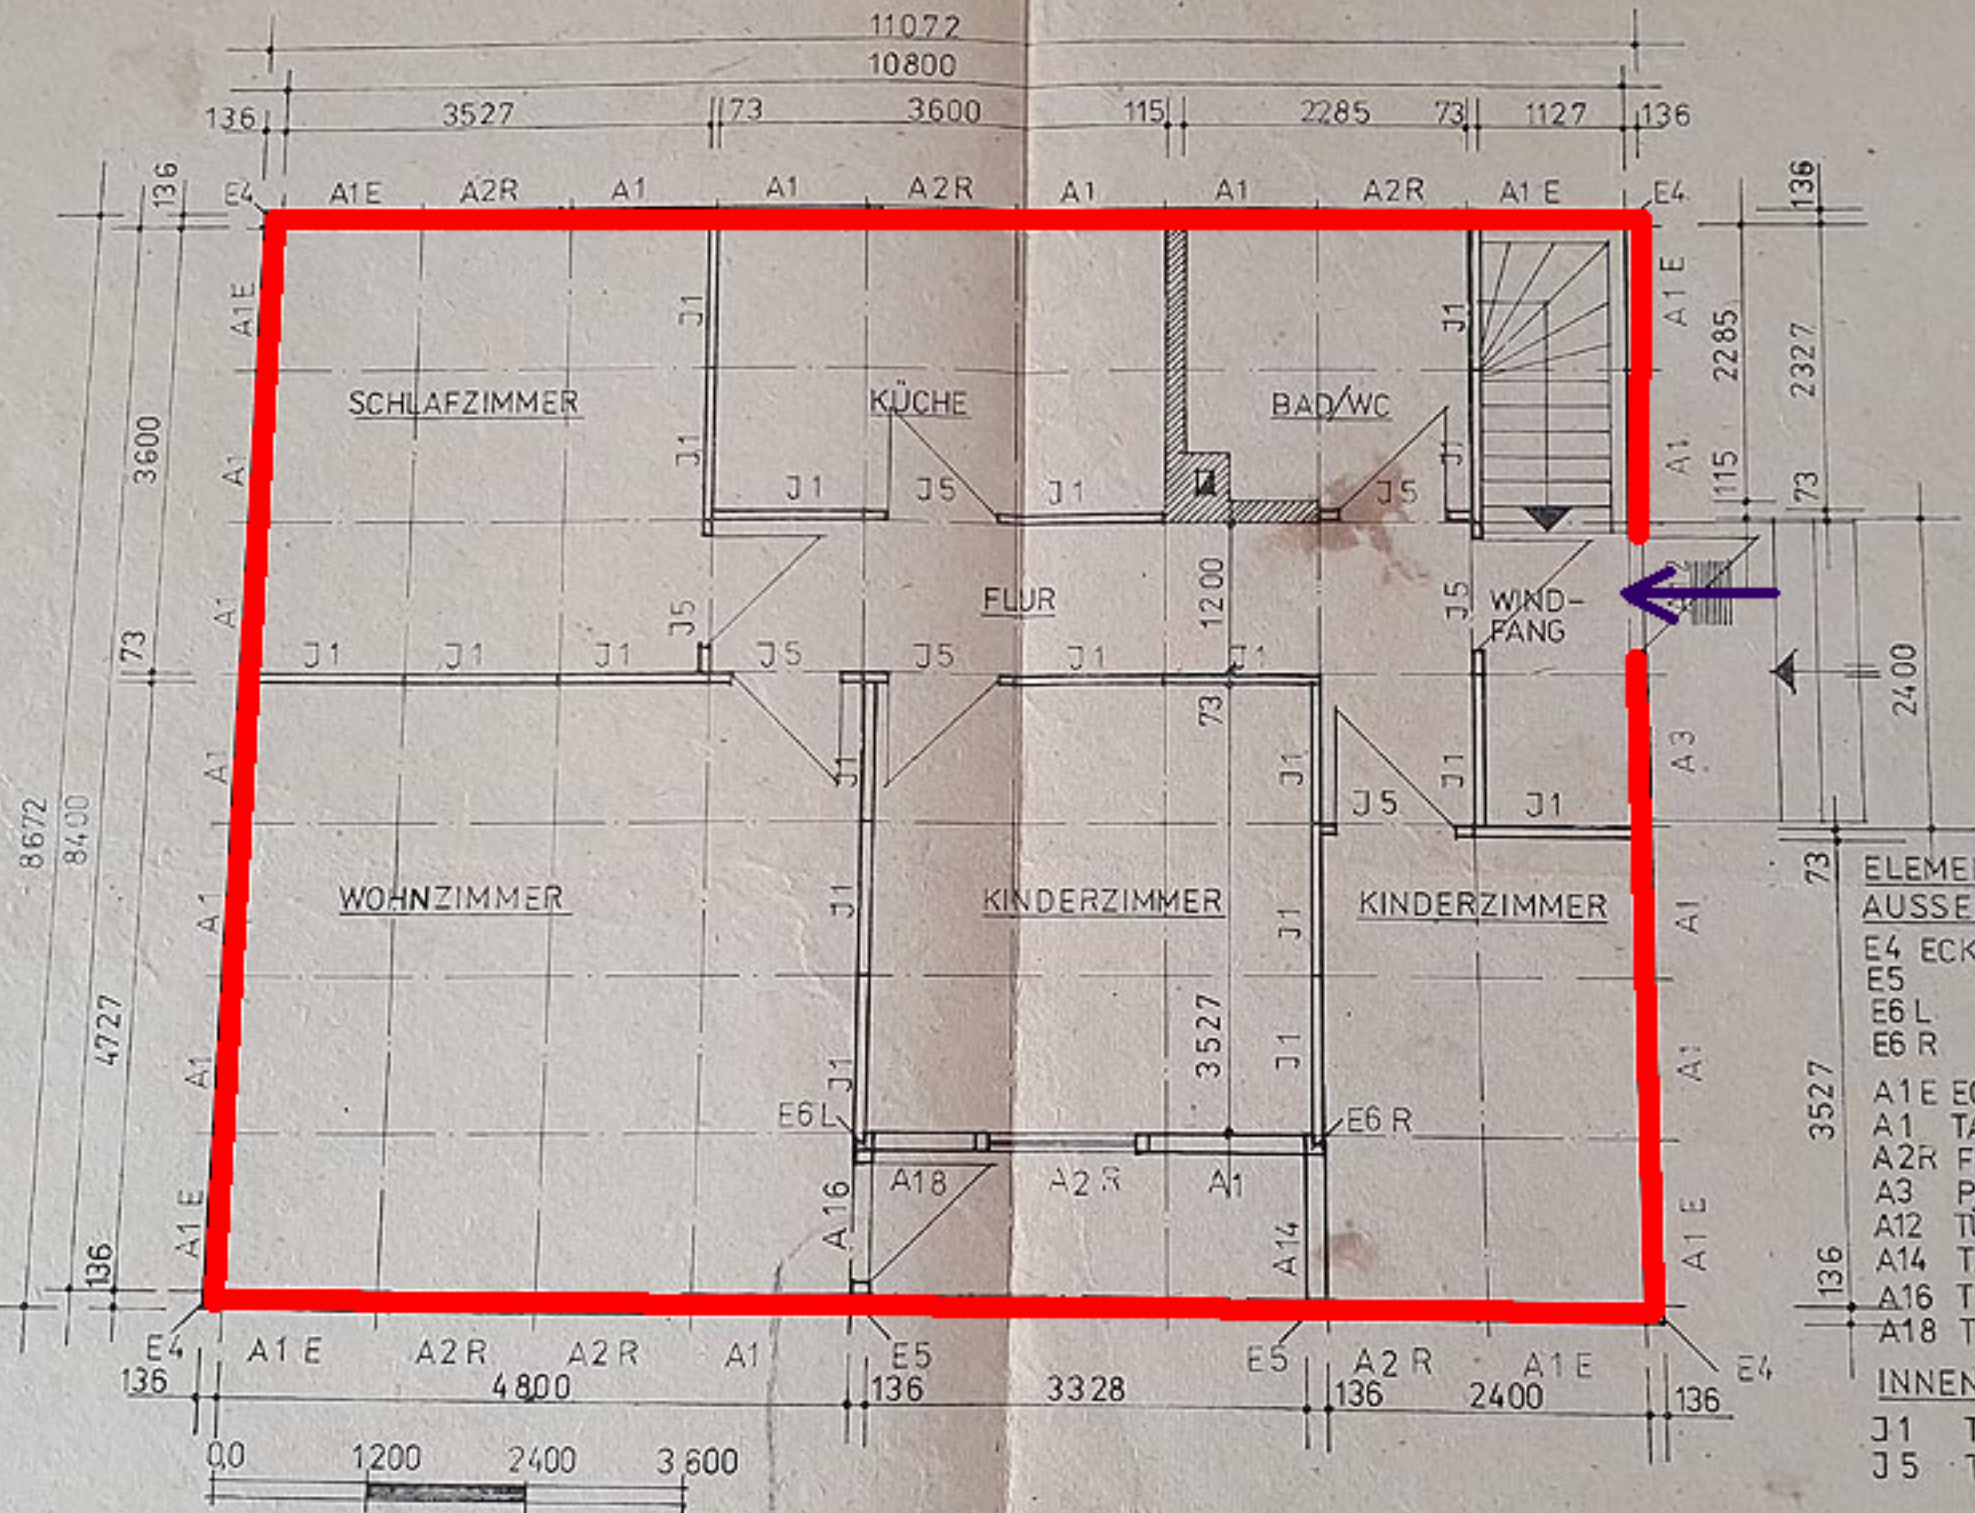

- ELEMENTEÜBER AUSSENWÄNDE**
- E4 ECKSTIEL
  - E5 " "
  - E6 L " "
  - E6 R " "
- A1E ECKTAFEL**
- A1 TAFEL/v
  - A2R FENSTER
  - A3 PASSTAFEL
  - A12 TÜRTAFEL
  - A14 TAFEL/v
  - A16 TÜRTAFEL
  - A18 TAFEL/v
- INNENWÄNDE**
- J1 TAFEL/v
  - J5 TÜRTAFEL