


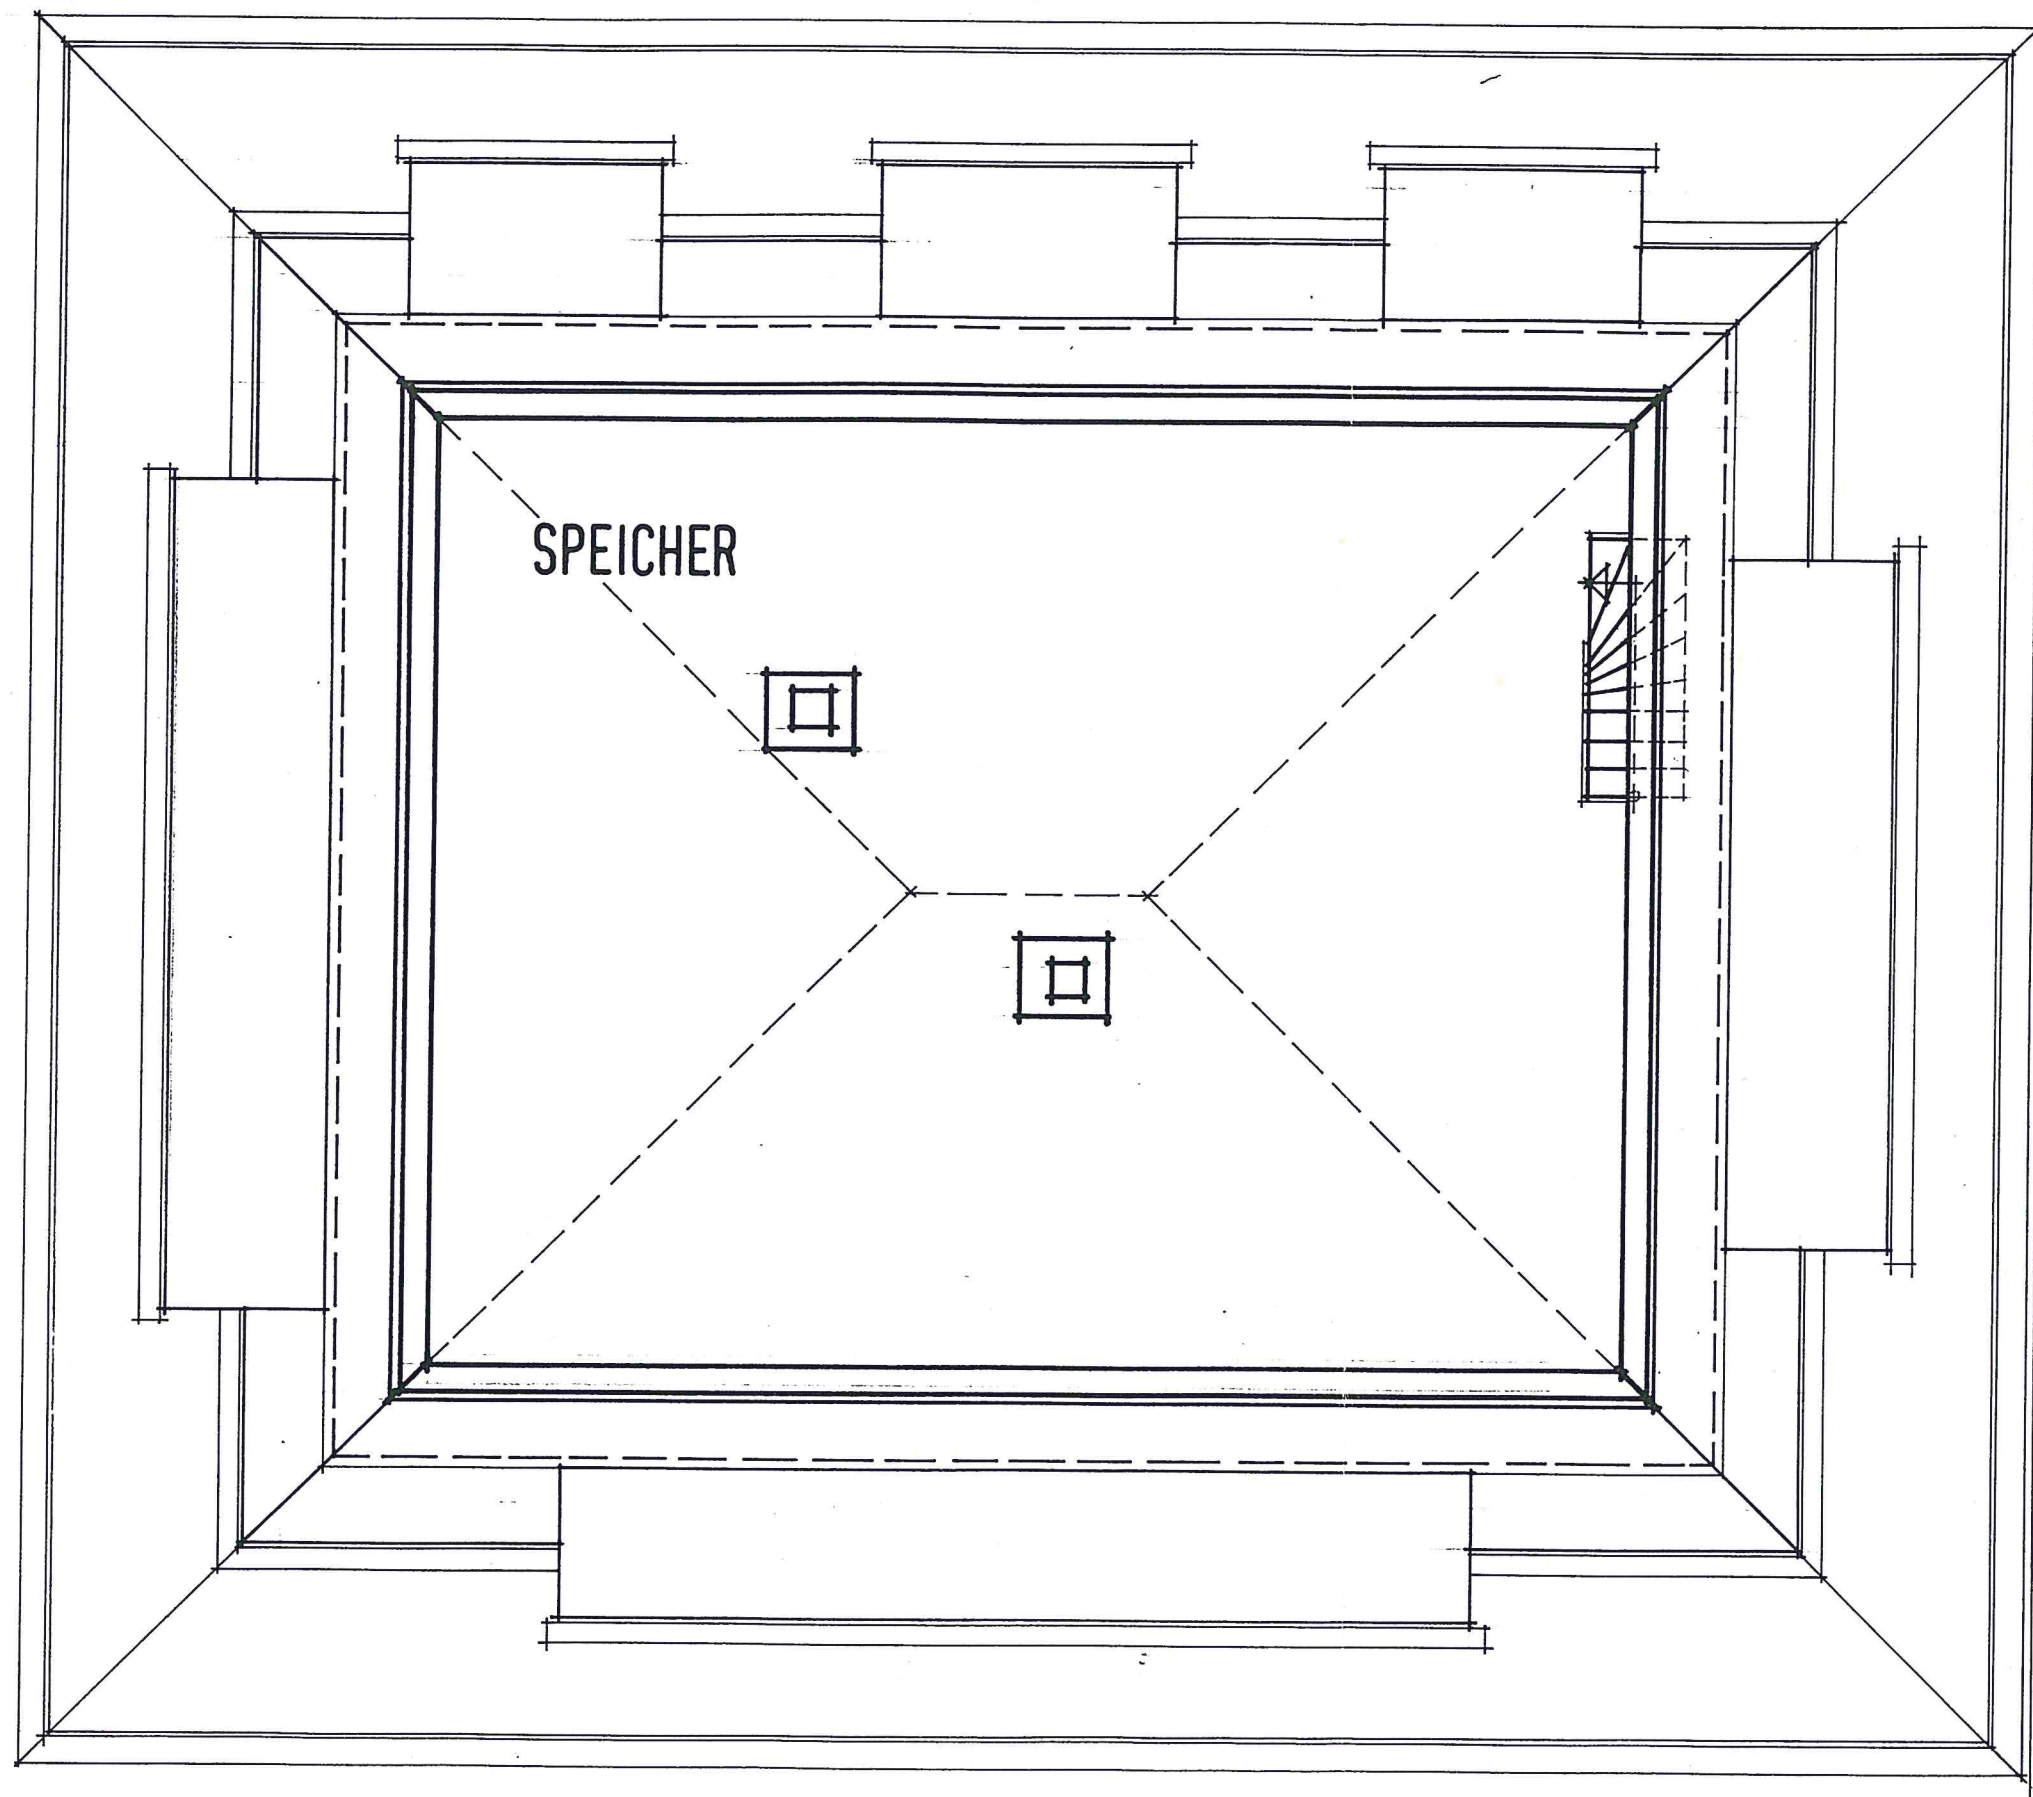

GRUNDRISS SPEICHER 1 : 50 WOHNUNG 4

PROJEKT MEHRFAM. WOHNHAUS, ZEPPELINSTRASSE
678 P I R M A S E N S

EIGENTÜMER: HEINRICH KERNER WALLENBURGSTR. 8
6749 B U S E N B E R G

DARSTELLUNG: GRUNDRISS (SPEICHER)

P L A N U N G

6749 B U S E N B E R G OKT. 1991