


BAUVORHABEN:
SANIERUNG DES
MEHRFAMILIENHAUSES

SCHWANSEESTRASSE 76
99423 WEIMAR

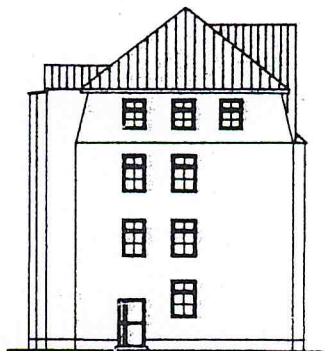

TEILUNG

BAUHERR:
KARL SCHULTZE

INGENIEURBÜRO FÜR BAUSTATIK

JOHANNES- ACKER- STRASSE 3
35041 MARBURG


ARCHITEKT:

SACHVERSTÄNDIGENBÜRO
IM BAU UND GRUNDSTÜCKSWESSEN

ROLF BECK

STRASSE DES FRIEDENS 1
99610 SÖMMERDA

FON: 03634/68520; FAX: 03634/68521

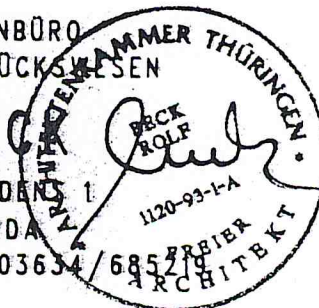


ZEICHNUNG:







KELLERGEOSCHOSS

M 1:100

18.09.1996 RR

BL.-NR. TP 1

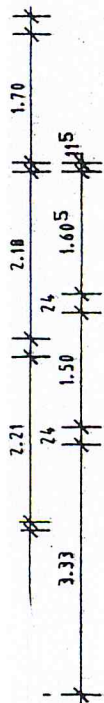

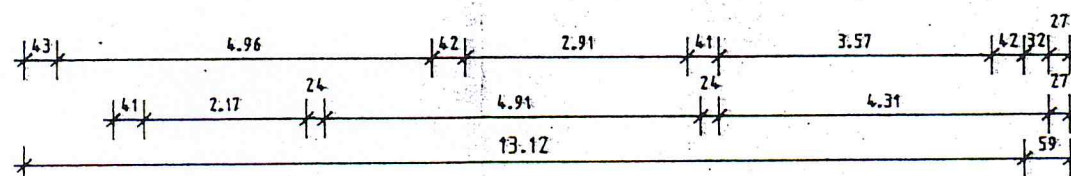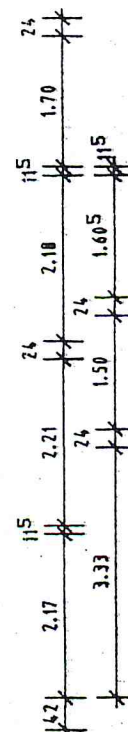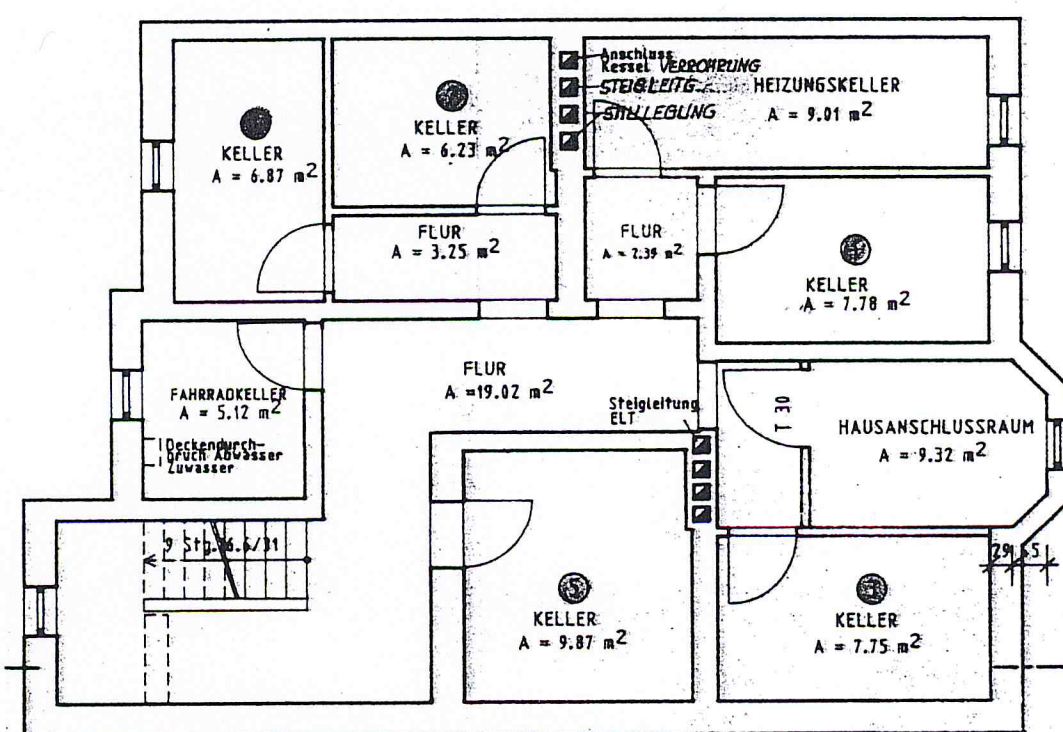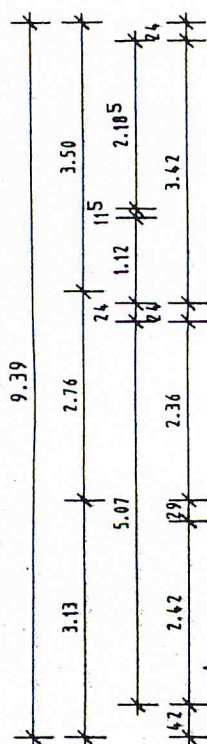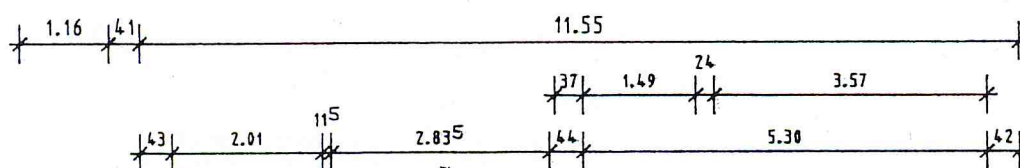
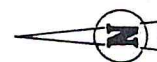



SANIERUNG DES MEHRFAMILIENHAUSES

WESSEN
ARCHITEKTENKAMMER THÜRINGEN
BECK
RAUF
1120-93-1-A
4/685219
PREIBER
ARCHITECT

BL.-NR. TP 2

TEILUNG

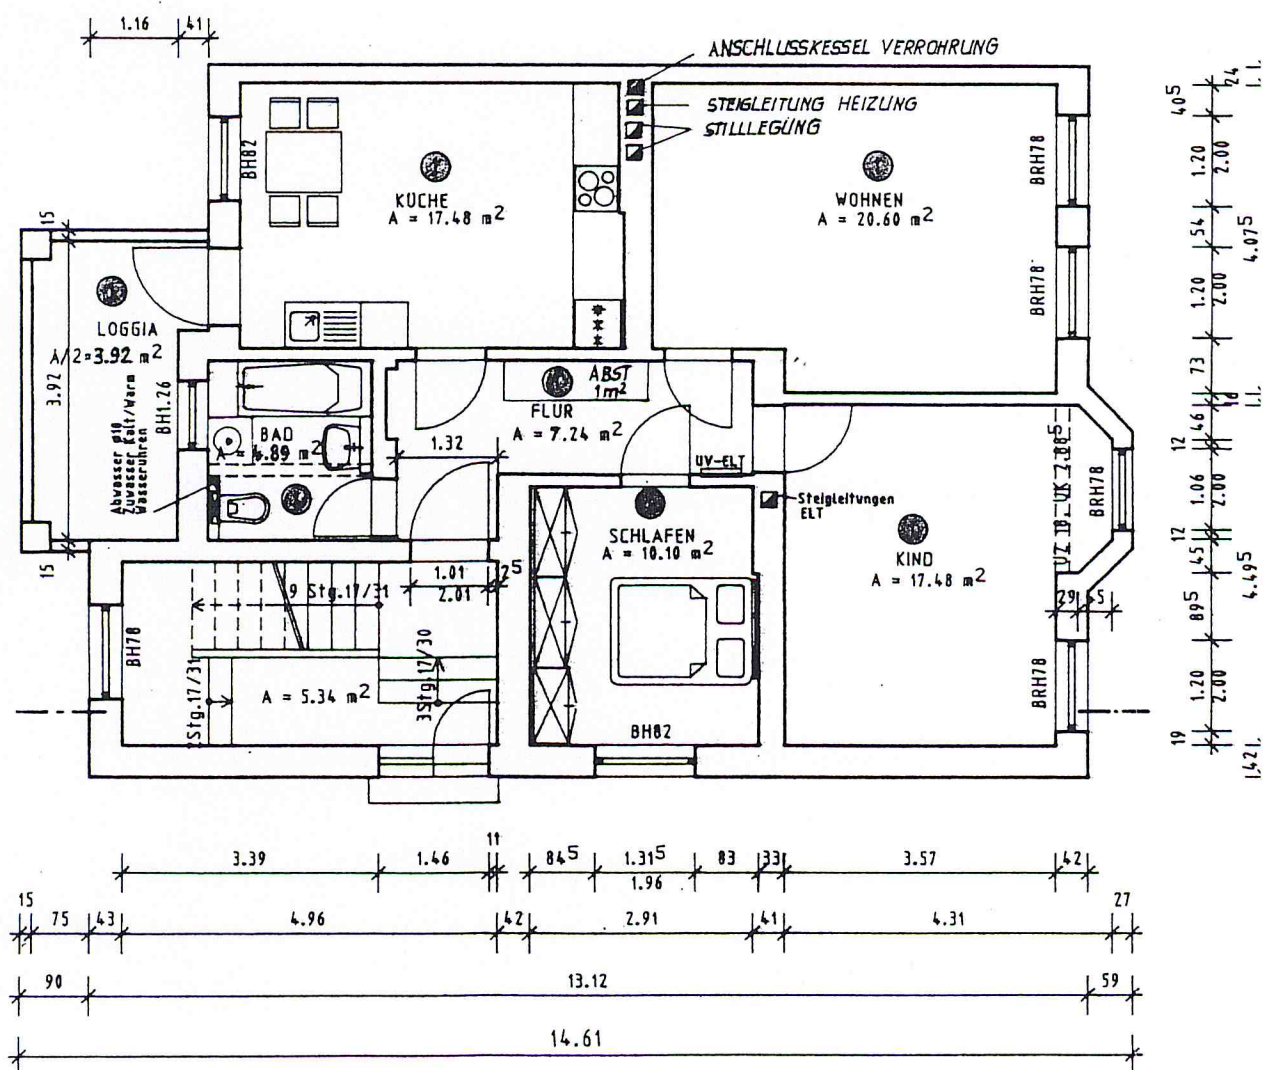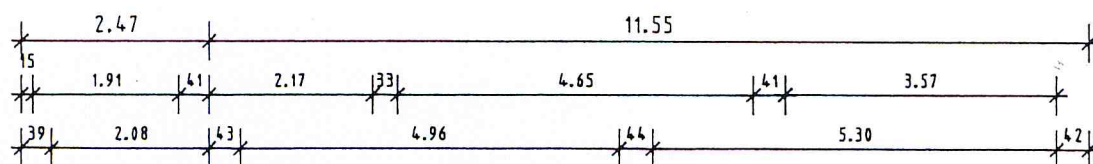






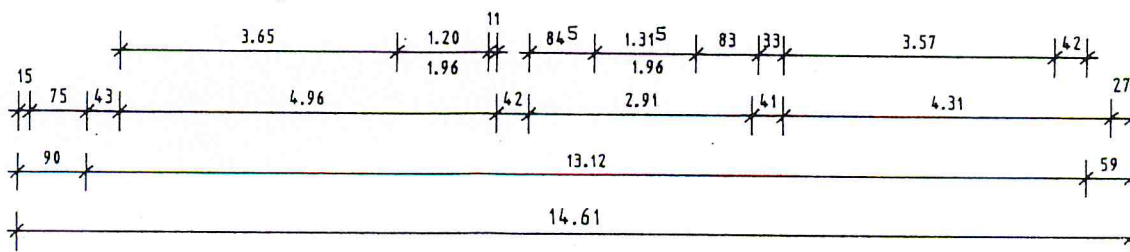


TEILUNG

A circular postmark from Weimarer Thüringen. The text 'WEIMARER THÜRINGEN' is curved along the top. The date '11.10.93' is in the center. A handwritten number '1' is next to the date. Below the date, 'BECK GOLF' is handwritten. The bottom of the circle contains the word 'ARCHITEXT'.

BL.-NR. TP 4

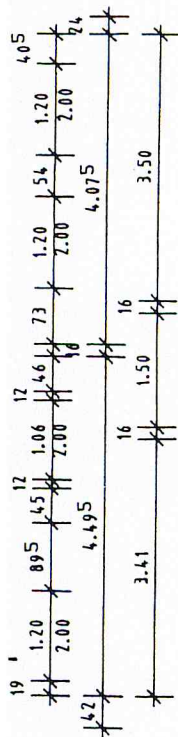

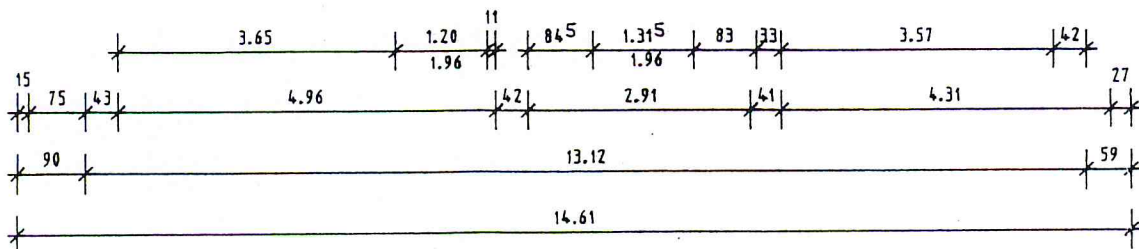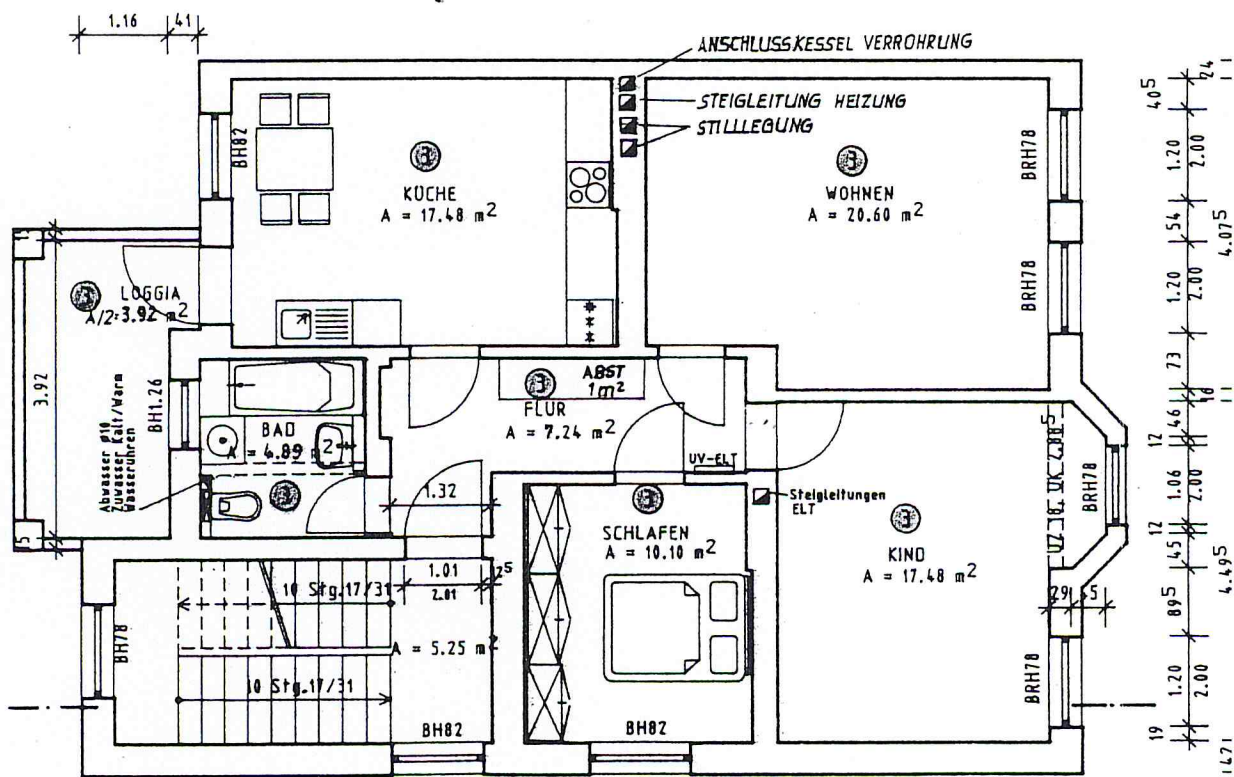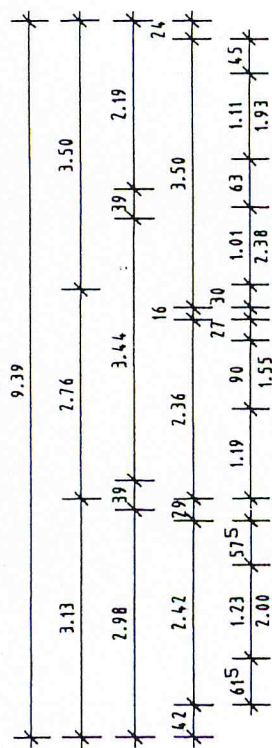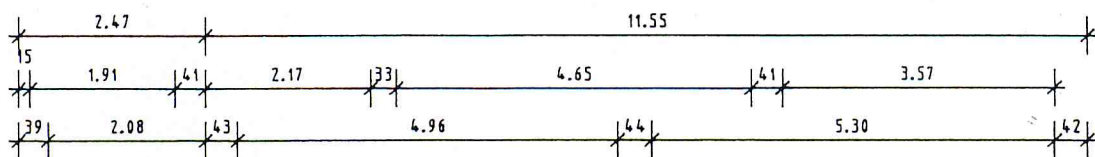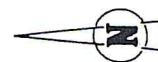

TEILUNG


ARCHITEKT:



ROLF BECK

FON: 03634/68520; FAX: 03634/685219

DACHGESCHOSS

BL.-NR. TP 5

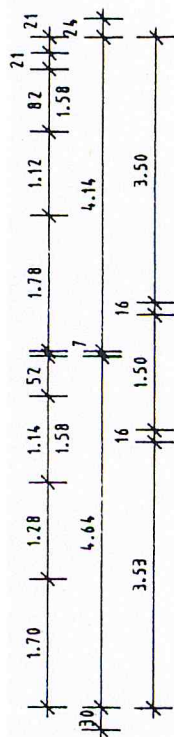

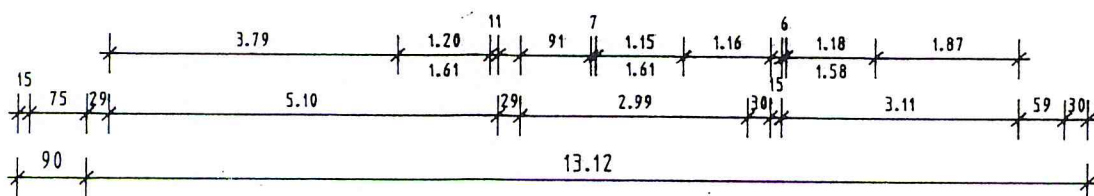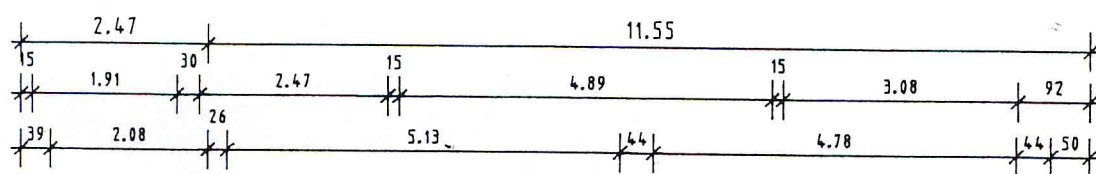



SANIERUNG DES MEHRFAMILIENHAUSES

BL.-NR. TP 6


TEILUNG

enster

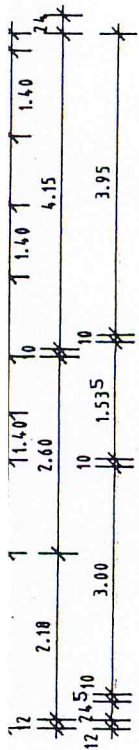

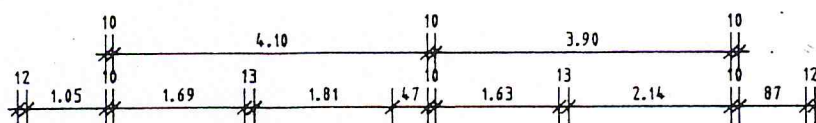


Notausstiegsweg
GTL 608

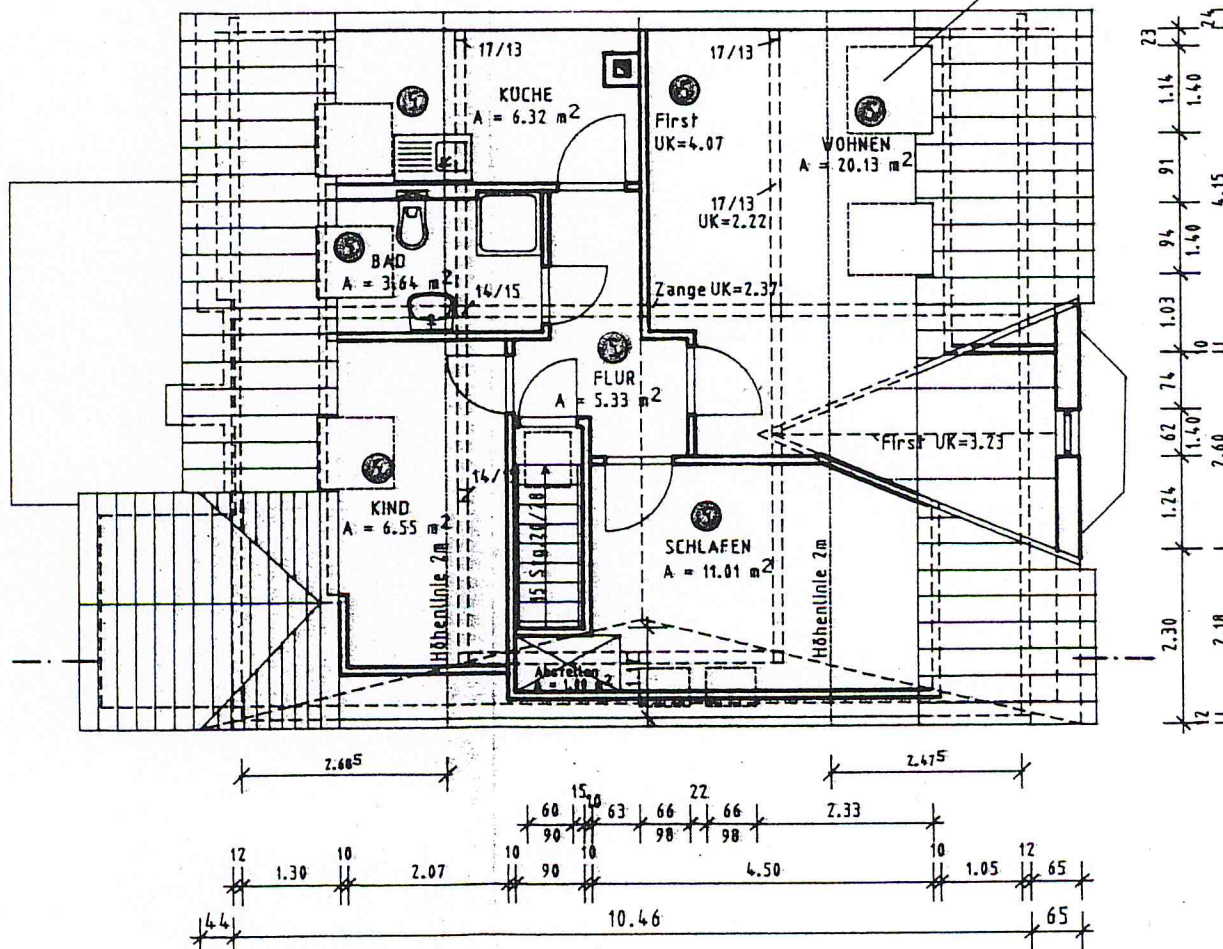

TEILUNG


BAUVORHABEN:
SANIERUNG DES
MEHRFAMILIENHAUSES

SCHWANSEESTRASSE 76
99423 WEIMAR

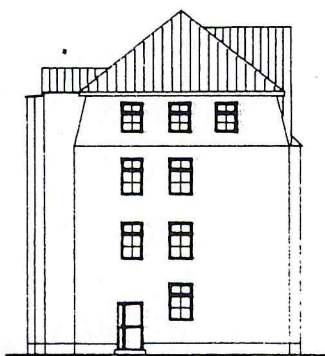

BAUHERR:
KARL SCHULTZE
INGENIEURBÜRO FÜR BAUSTATIK
JOHANNES- ACKER- STRASSE 3
35041 MARBURG

ARCHITEKT:
SACHVERSTÄNDIGENBÜRO
IM BAU UND GRUNDSTÜCKSWESEN
ROLF BECK
STRASSE DES FRIEDENS 1
99610 SÖMMERDA
FON: 03634/68520; FAX: 03634/685219

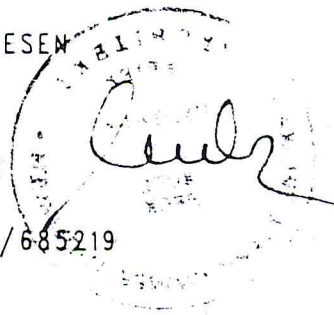

ZEICHNUNG:
SÜDANSICHT

M 1:100

23.09.1996 RR


BL.-NR. TP 9



TEILUNG


BAUVORHABEN:
SANIERUNG DES
MEHRFAMILIENHAUSES

SCHWANSEESTRASSE 76
99423 WEIMAR

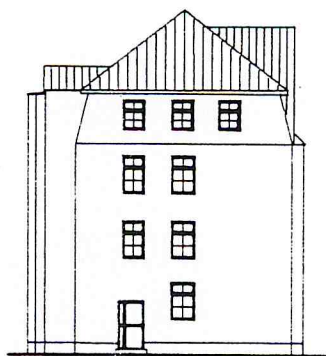

BAUHERR:
KARL SCHULTZE
INGENIEURBÜRO FÜR BAUSTATIK
JOHANNES- ACKER- STRASSE 3
35041 MARBURG

ARCHITEKT:
SACHVERSTÄNDIGENBÜRO
IM BAU UND GRUNDSTÜCKSWESEN
ROLF BECK
STRASSE DES FRIEDENS 1
99610 SÖMMERDA
FON: 03634/68520; FAX: 03634/685219

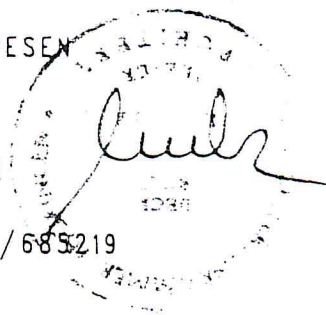


ZEICHNUNG:
NORDANSICHT

M 1:100

18.09.1996 RR


BL.-NR. TP 10

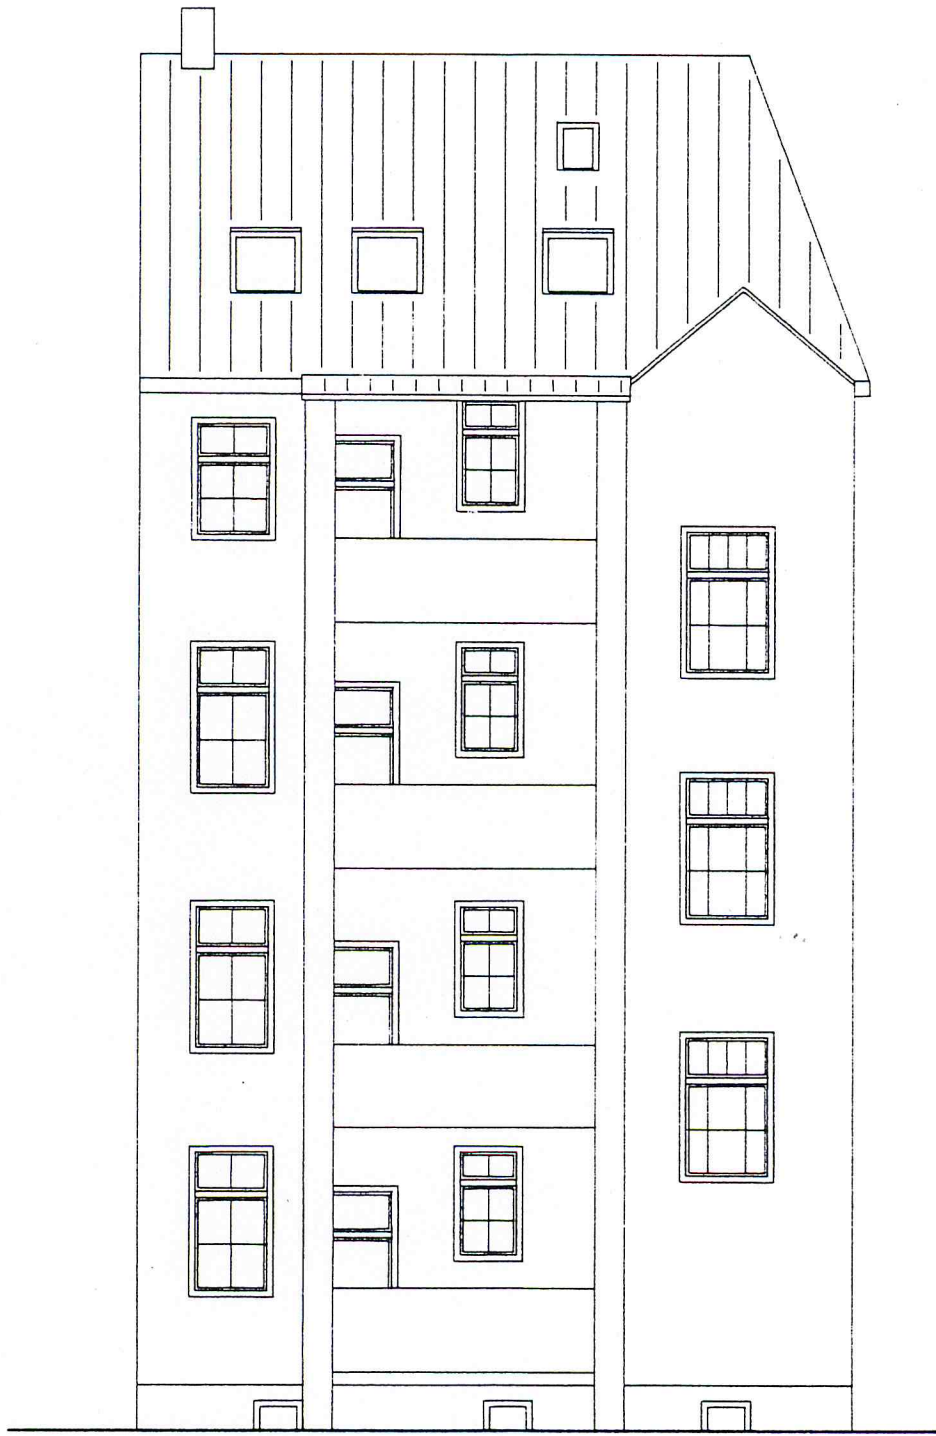

TEILUNG

BAUVORHABEN:
SANIERUNG DES
MEHRFAMILIENHAUSES

SCHWANSEESTRASSE 76
99423 WEIMAR

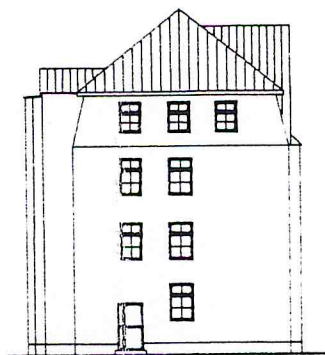

BAUHERR:
KARL SCHULTZE
INGENIEURBÜRO FÜR BAUSTATIK
JOHANNES-ACKER-STRASSE 3
35041 MARBURG


ARCHITEKT:
SACHVERSTÄNDIGENBÜRO
IM BAU UND GRUNDSTÜCKSWESSEN
ROLF BECK
STRASSE DES FRIEDENS 1
99610 SÖMMERDA
FON: 03634/68520; FAX: 03634/685219

ZEICHNUNG:
OSTANSICHT

M 1:100


18.09.1996 RR

BL.-NR. TP 8

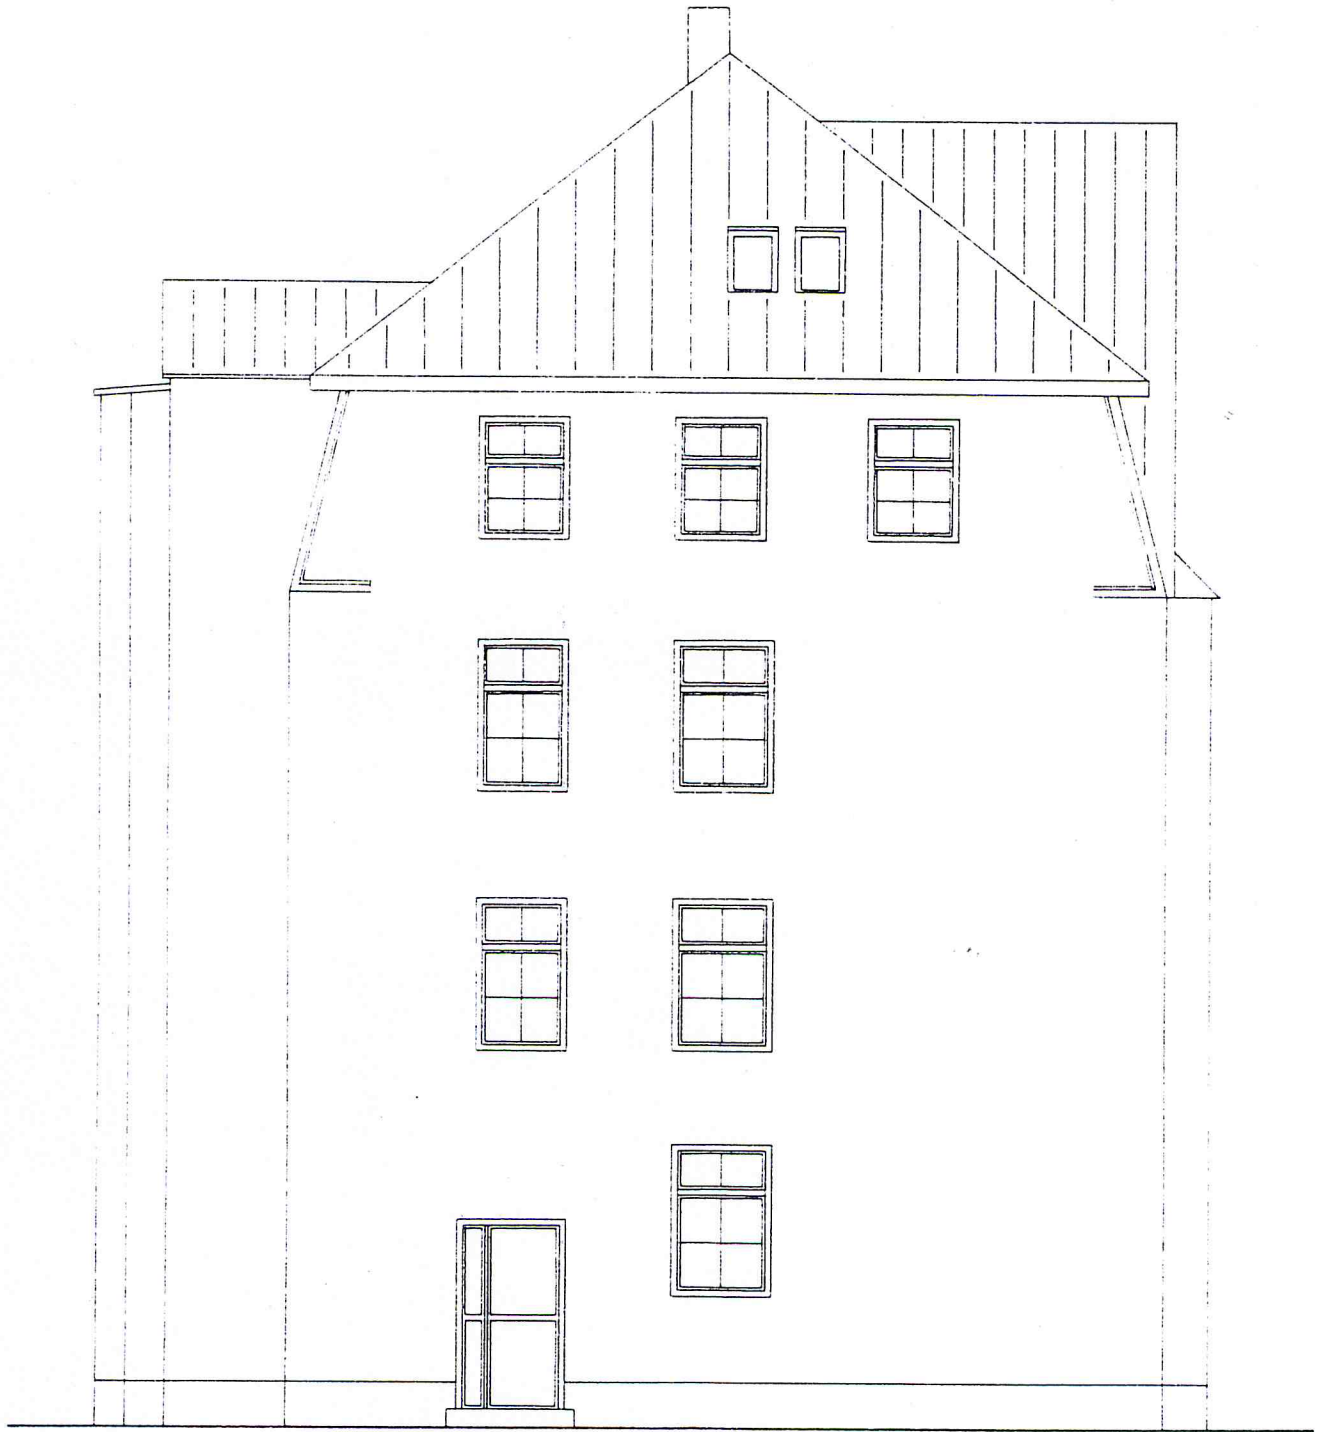

BAUVORHABEN:
SANIERUNG DES
MEHRFAMILIENHAUSES

SCHWANSEESTRASSE 76
99423 WEIMAR

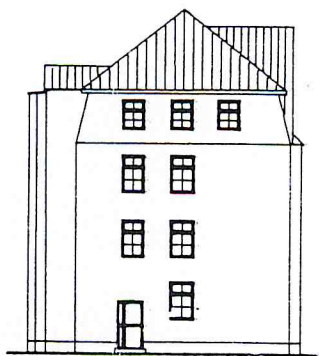

BAUHERR:
KARL SCHULTZE
INGENIEURBÜRO FÜR BAUSTATIK
JOHANNES-ACKER-STRASSE 3
35041 MARBURG

ARCHITEKT:
SACHVERSTÄNDIGENBÜRO
IM BAU UND GRUNDSTÜCKSWESSEN
ROLF BECK
STRASSE DES FRIEDENS 1
99610 SÖMMERDA
FON: 03634/68520; FAX: 03634/685249

ZEICHNUNG:

SCHNITT

M 1:100

20.09.1996 RR

BL.-NR. TP 7

TEILUNG



