


CAD-Büro für Architektur und Technik
 Christian Lock / Horster Damm 143 / 21039 Hamburg
 Tel. 0176/31 25 71 63 Fax 040/380 17 888 074
 E-Mail: chrlock@aol.com www.christian-lock.de

Objekt: Eissendorfer Pferdeweg 6 in 21075 Hamburg
 Aufmass vor Ort: 13.01.2016
 Eine Gewähr für die Richtigkeit und
 Vollständigkeit wird nicht übernommen.


Kellergeschoss
 Maßstab 1:100

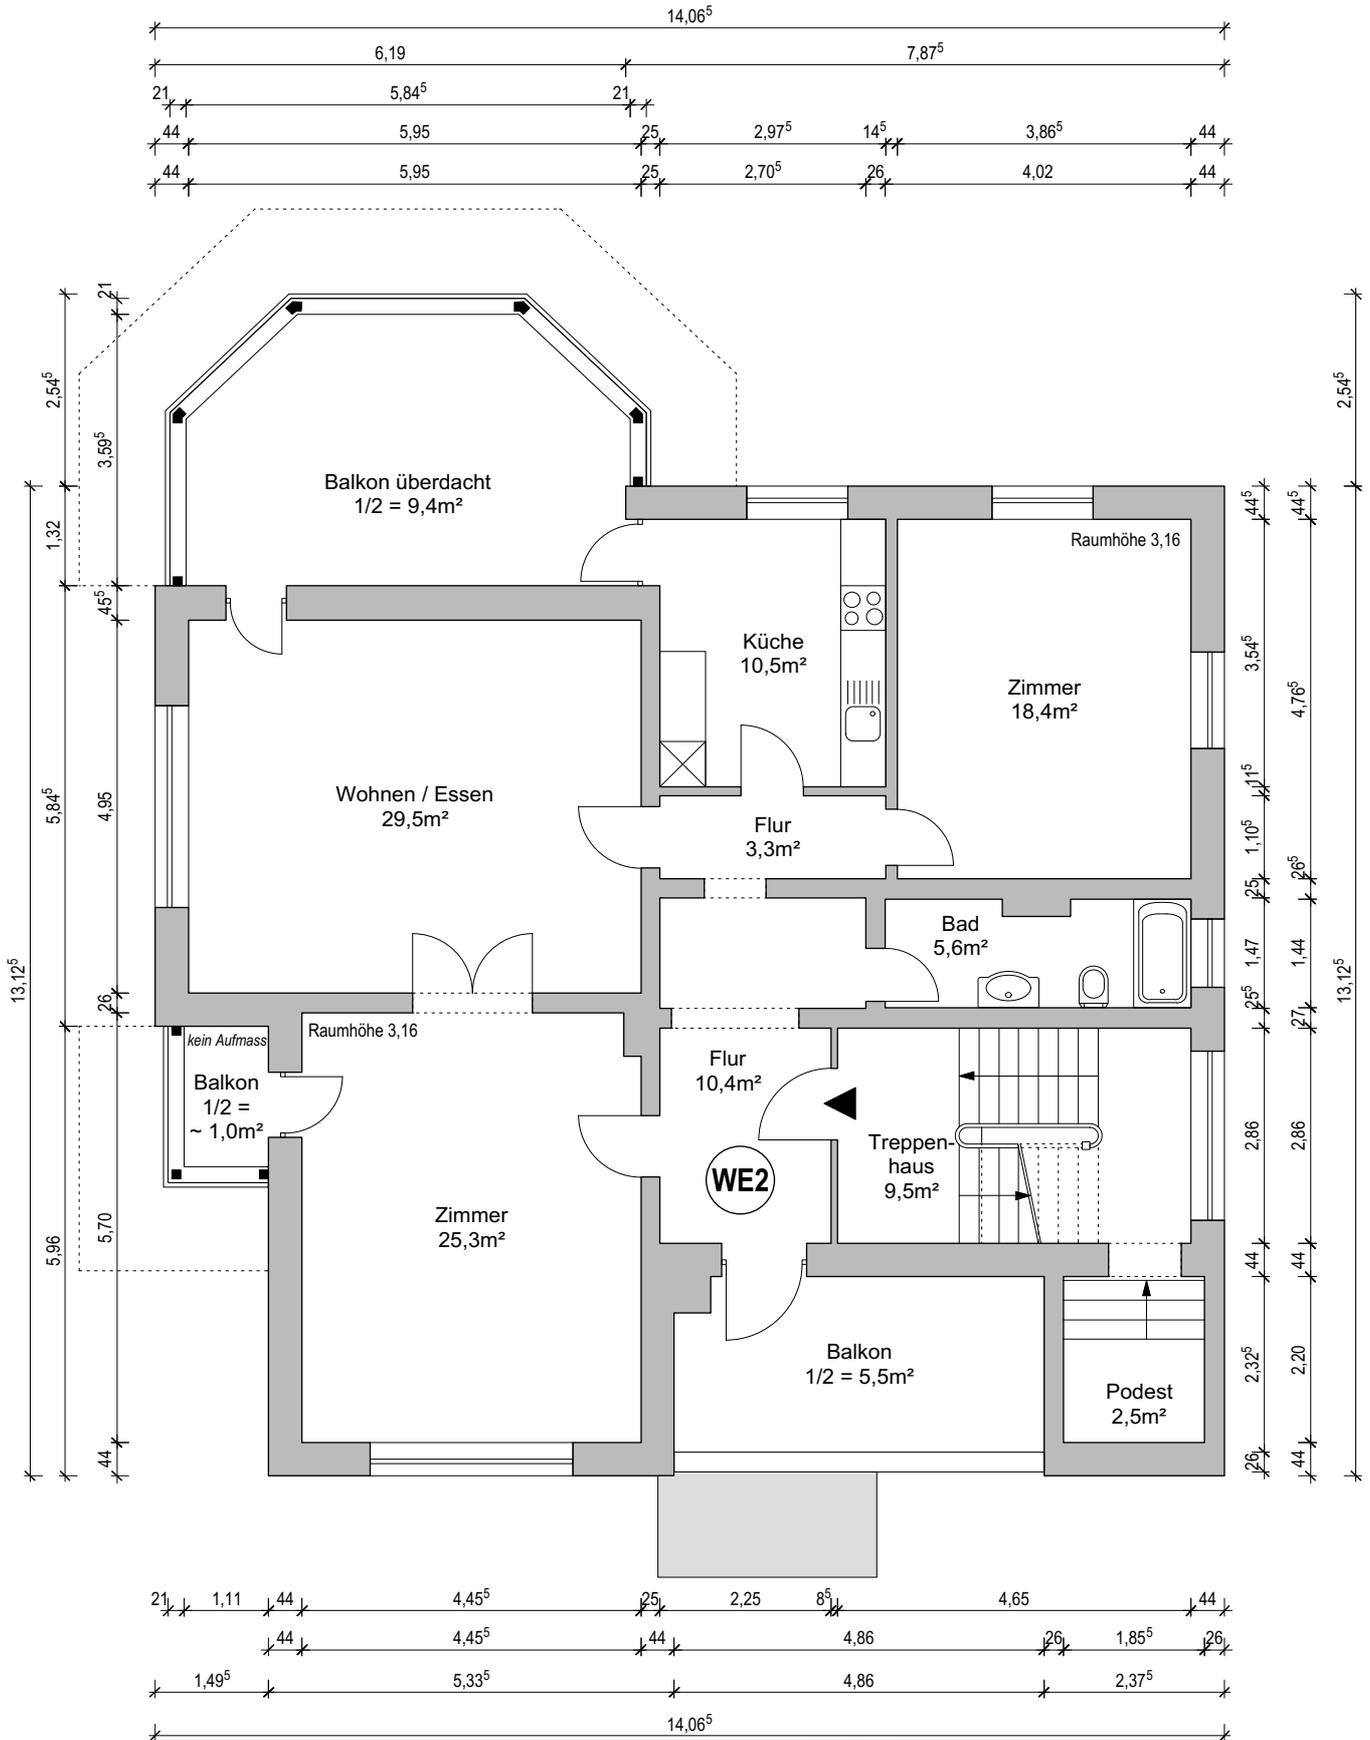

CAD-Büro für Architektur und Technik
 Christian Lock / Horster Damm 143 / 21039 Hamburg
 Tel. 0176/31 25 71 63 Fax 040/380 17 888 074
 E-Mail: chrlock@aol.com www.christian-lock.de

Objekt: Eissendorfer Pferdeweg 6 in 21075 Hamburg
 Aufmass vor Ort: 13.01.2016
 Eine Gewähr für die Richtigkeit und
 Vollständigkeit wird nicht übernommen.

Obergeschoss
 Maßstab 1:100

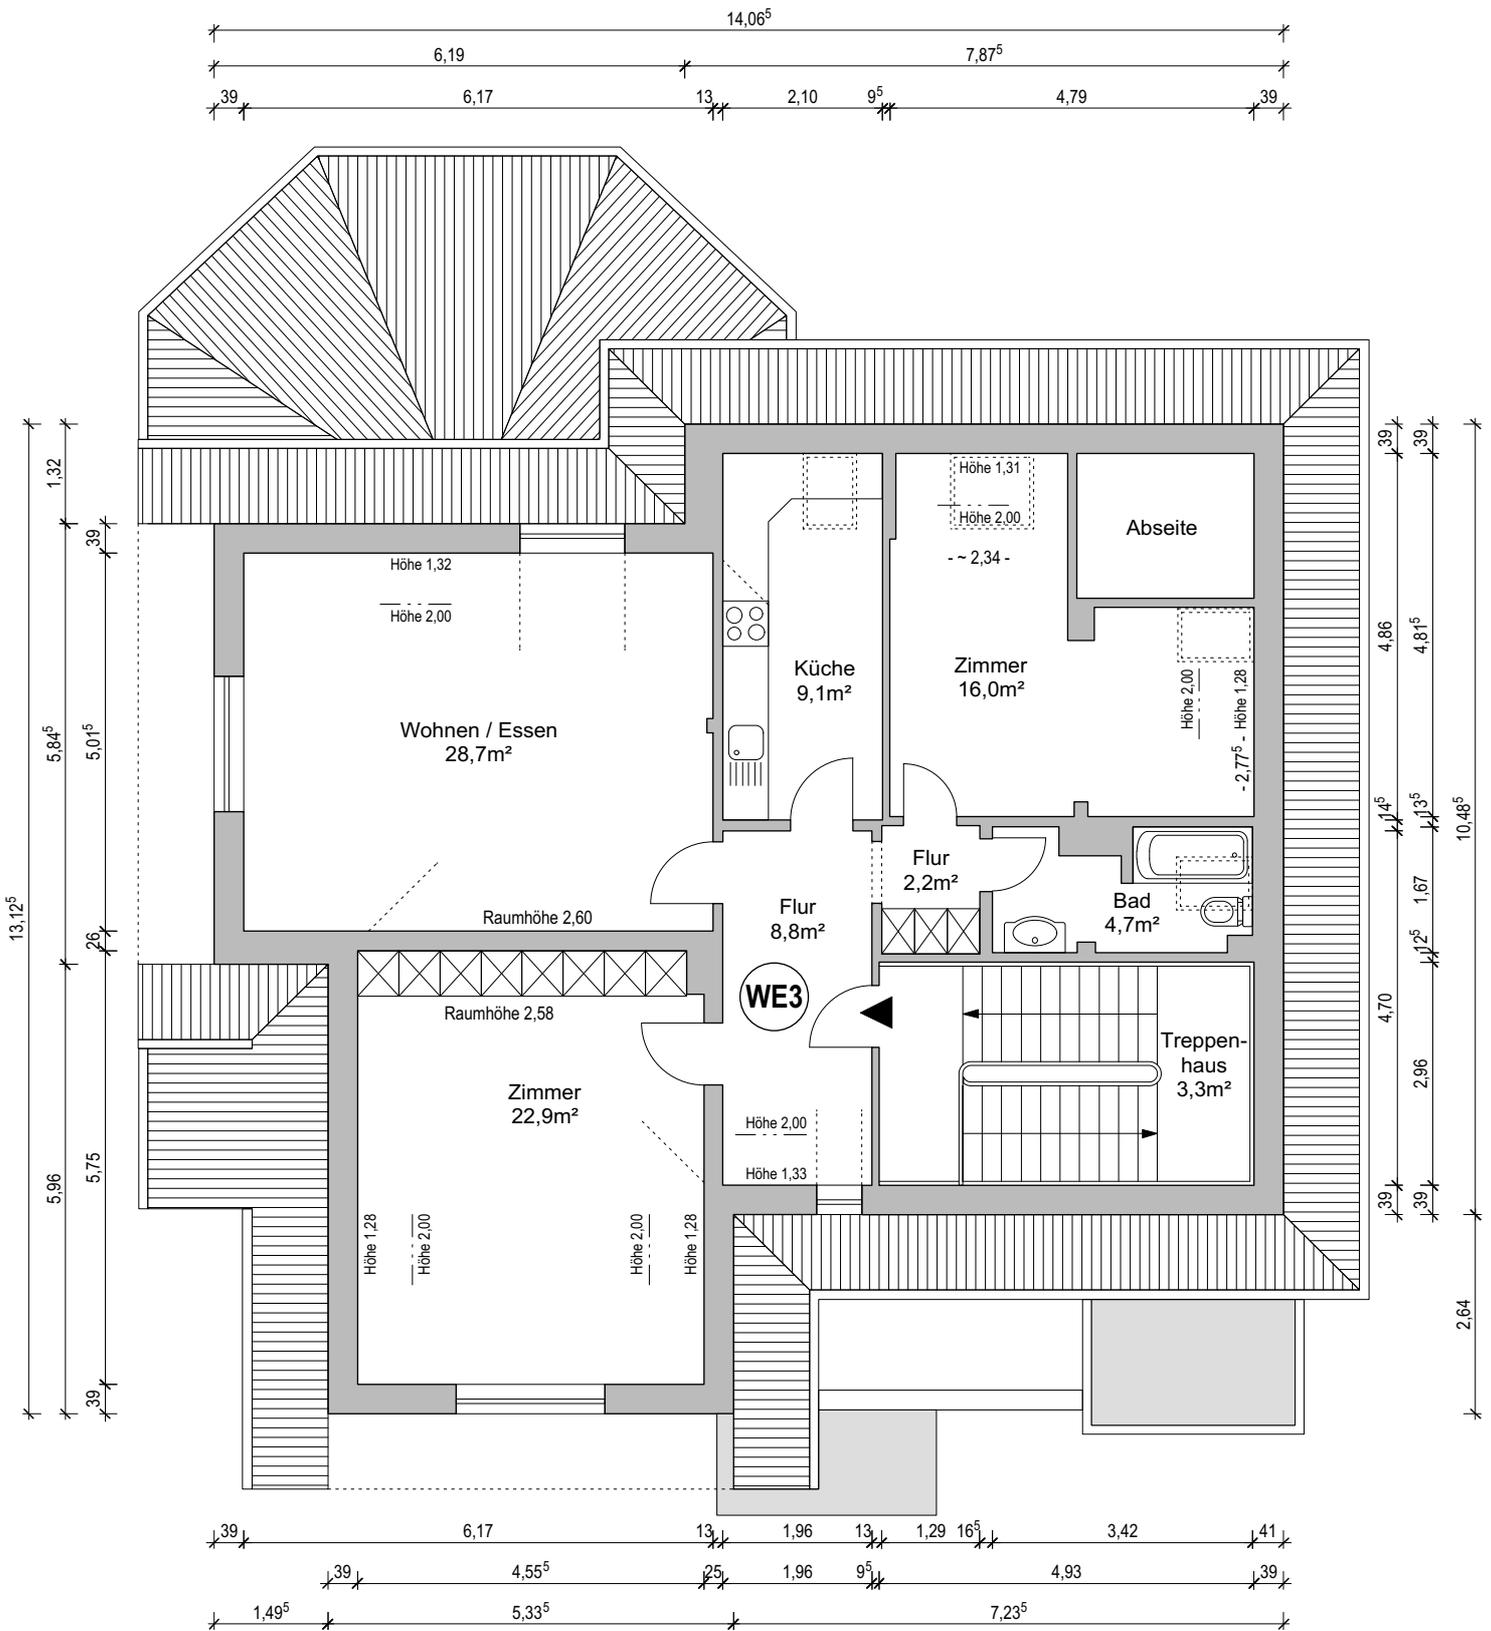

CAD-Büro für Architektur und Technik
 Christian Lock / Horster Damm 143 / 21039 Hamburg
 Tel. 0176/31 25 71 63 Fax 040/380 17 888 074
 E-Mail: chrlock@aol.com www.christian-lock.de

Objekt: Eissendorfer Pferdeweg 6 in 21075 Hamburg
 Aufmass vor Ort: 13.01.2016
 Eine Gewähr für die Richtigkeit und
 Vollständigkeit wird nicht übernommen.

Dachgeschoss
 Maßstab 1:100