
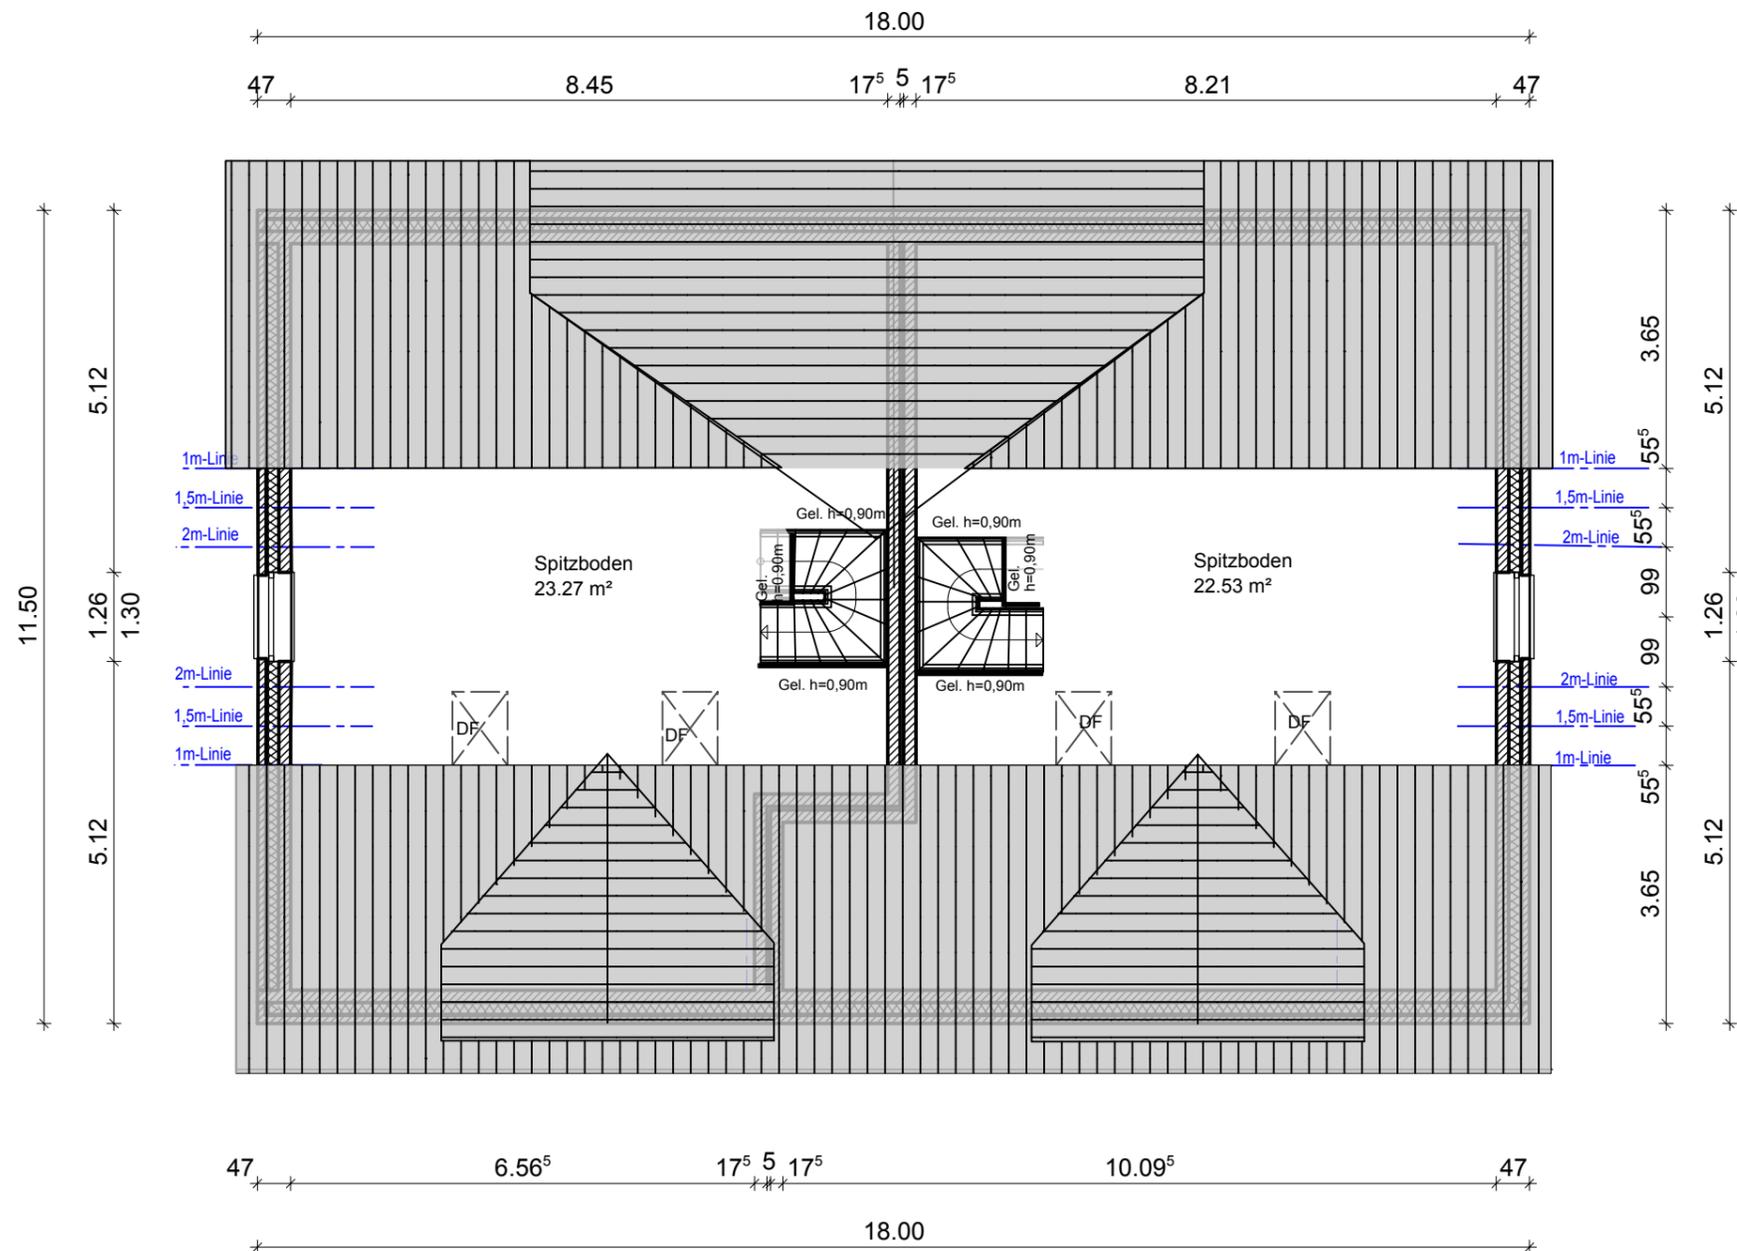


Spitzboden

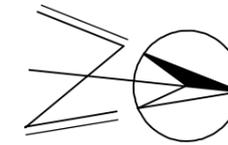

Alle Maße sind Rohbaumaße!

Die Öffnungsmaße beziehen sich auf das Hintermauerwerk!

Tür- und Brüstungshöhen beziehen sich auf OK-Rohfußboden!

Angaben der Statik sind zu beachten!

Entwurfszeichnung

	Ingenieurbüro für Bauwesen Dipl.-Ing. Eugen Siefert	
	Norderdorf 7 - 25850 Behrendorf Tel. 04843 / 20 50 50 - Fax 04843 / 20 50 520 E-Mail: Eugen.Siefert@eugensiefert.de	
Bauvorhaben: Neubau eines Wohnhauses mit 4 Wohneinheiten Lärchenplatz, 25746 Lohe-Rickelshof		
Bauherr: Hans-Josef + Marie Luise Zwinge Maria-Merian-Str. 5 41352 Korschenbroich		
Bauteil: Spitzboden	Projekt-Nr. 18-0060	
	Blatt-Nr.: 3	
	Maßstab 1 : 100	
	gez.: RC	
	Dat.: 18.06.2018	
geändert:		
geändert:		