


Einfacher Lageplan

(§7 Abs.3 Bauvorlagenverordnung)

GB.Nr.: 21-6480

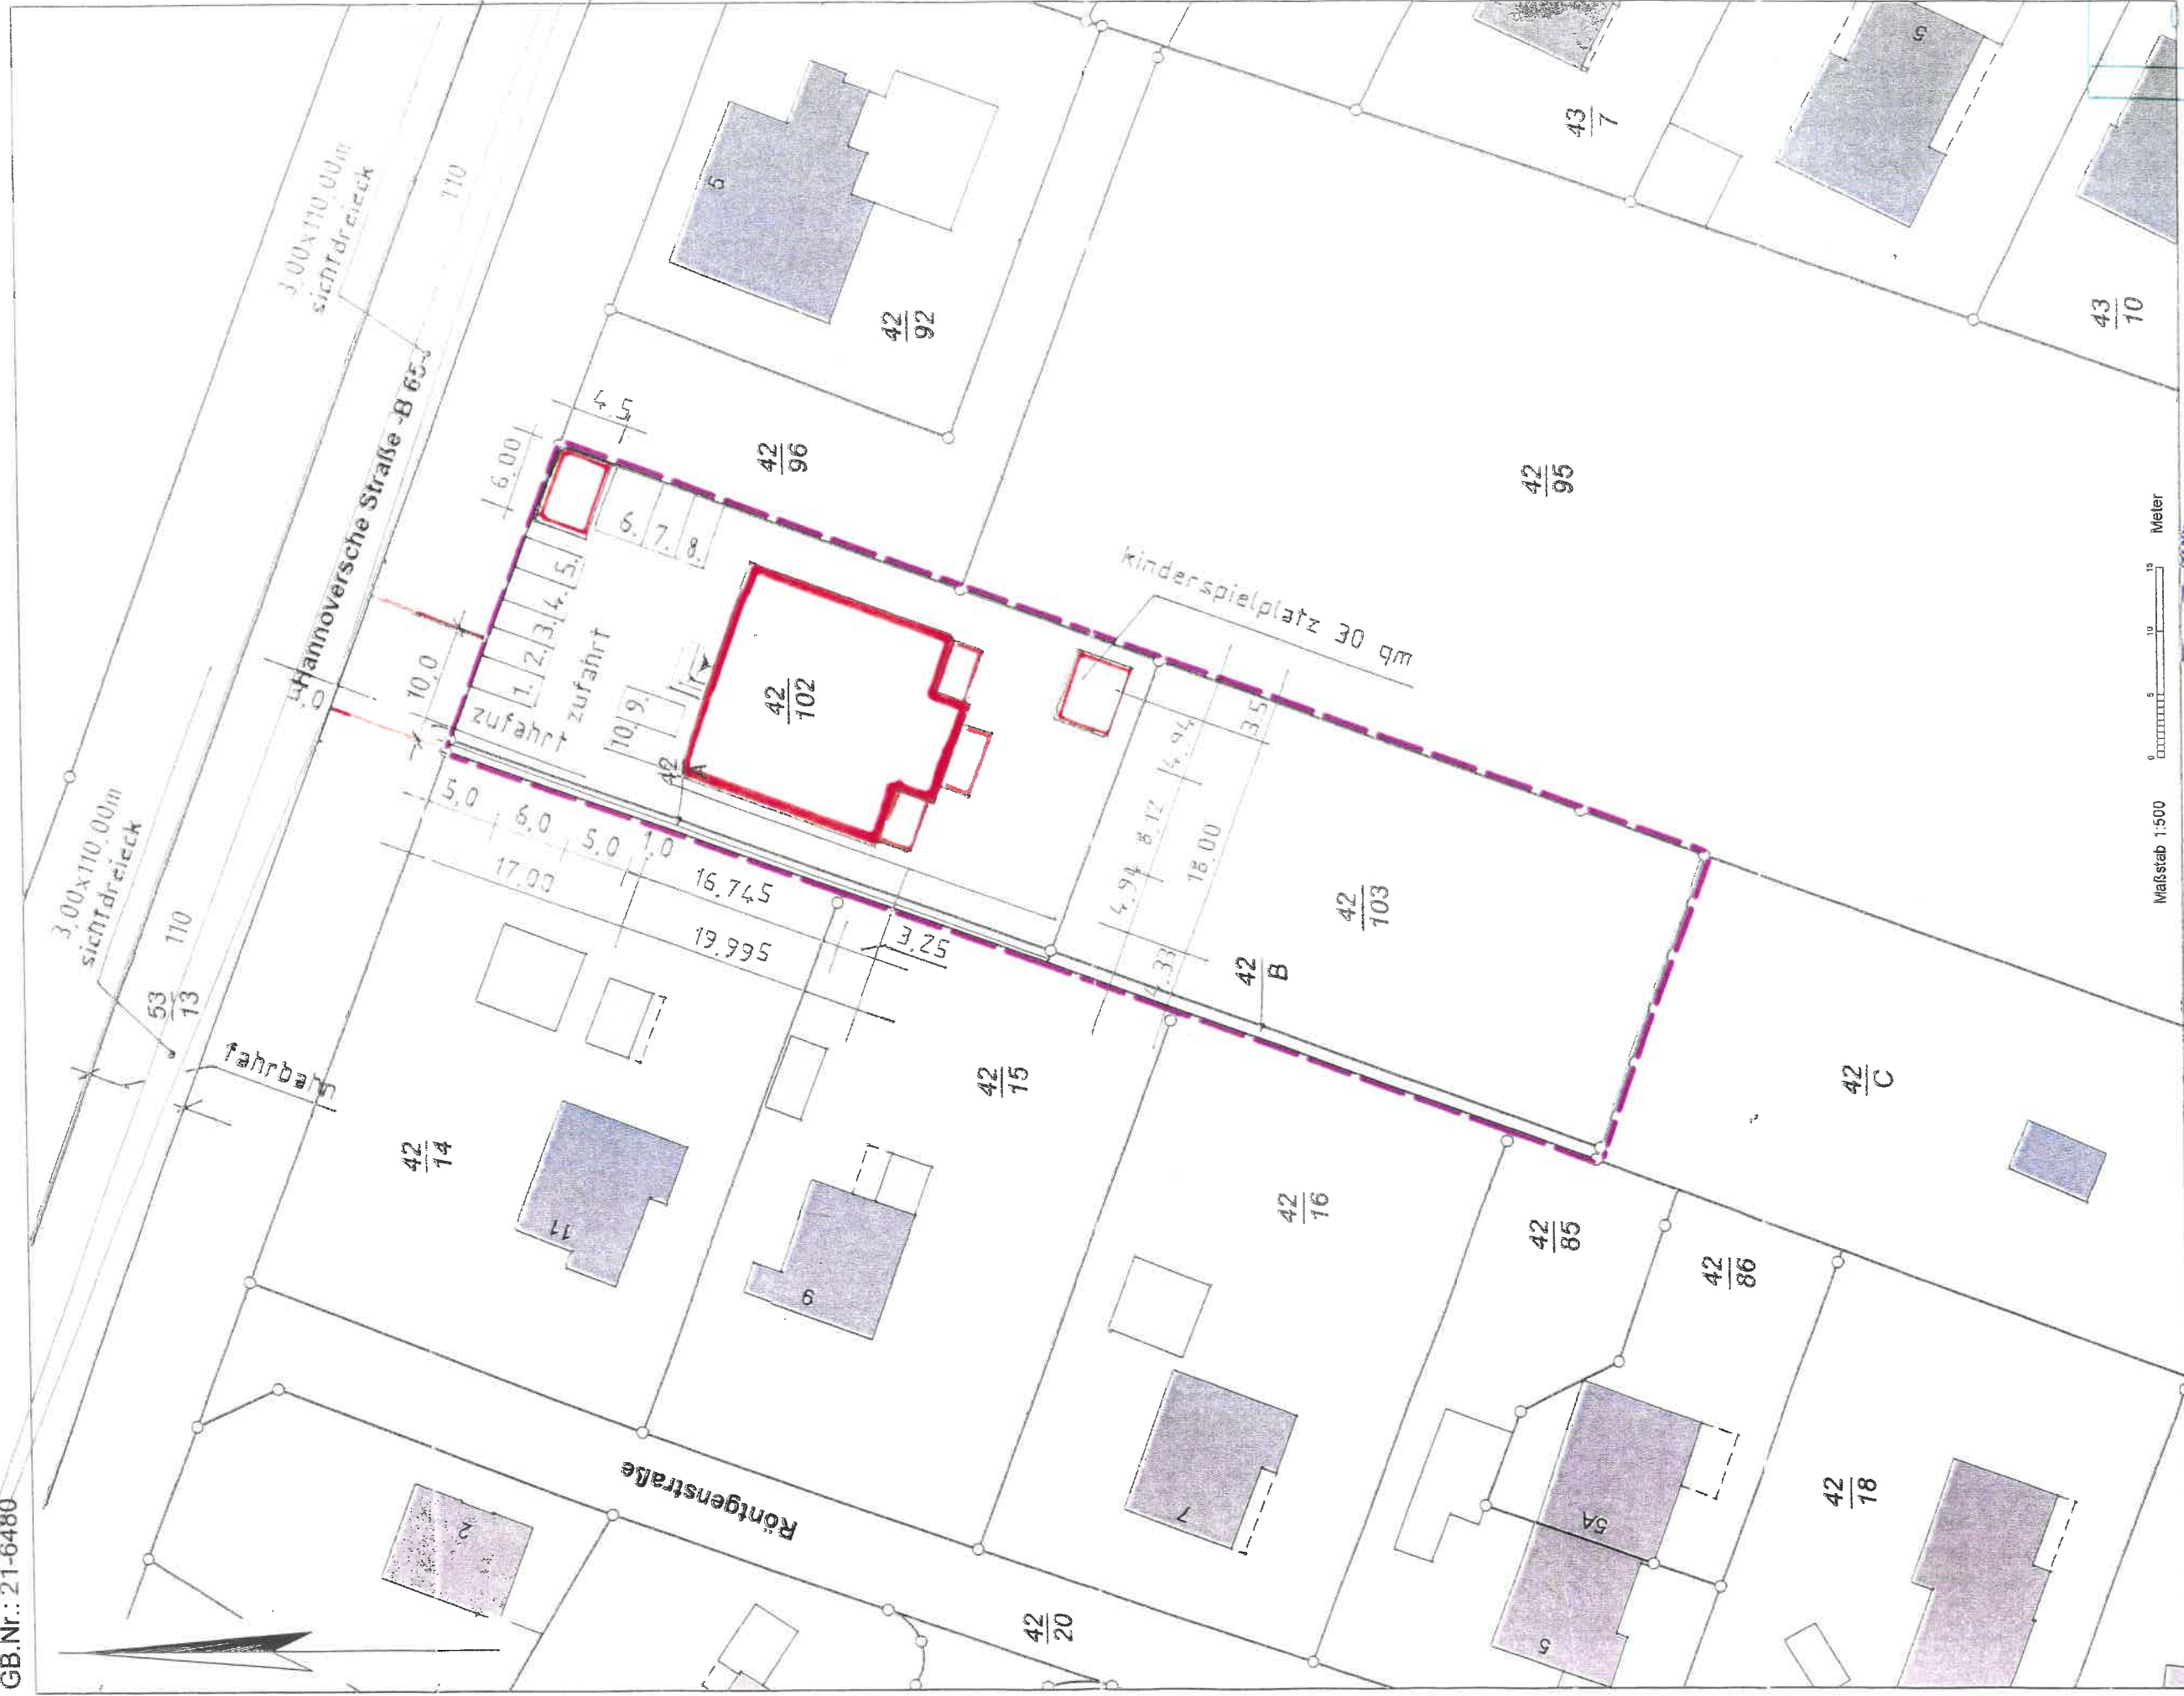



Die neuen Flurstücke 42/A bis 42/C entstehen im Zuge einer von mir
noch durchzuführenden Fortführungsvermessung aus dem Flurstück 42/101.
Sie sind noch nicht Bestandteil des Liegenschaftskatasters.



BW Dipl.-Ing. Martin Balke
Dipl.-Ing. Franziska Westphal
Öffentlich bestellte Vermessungsingenieure
Bahnstraße 30 Tel. 0504 1-94420
31832 Springe


Landkreis Schaumburg
Stadtplanung

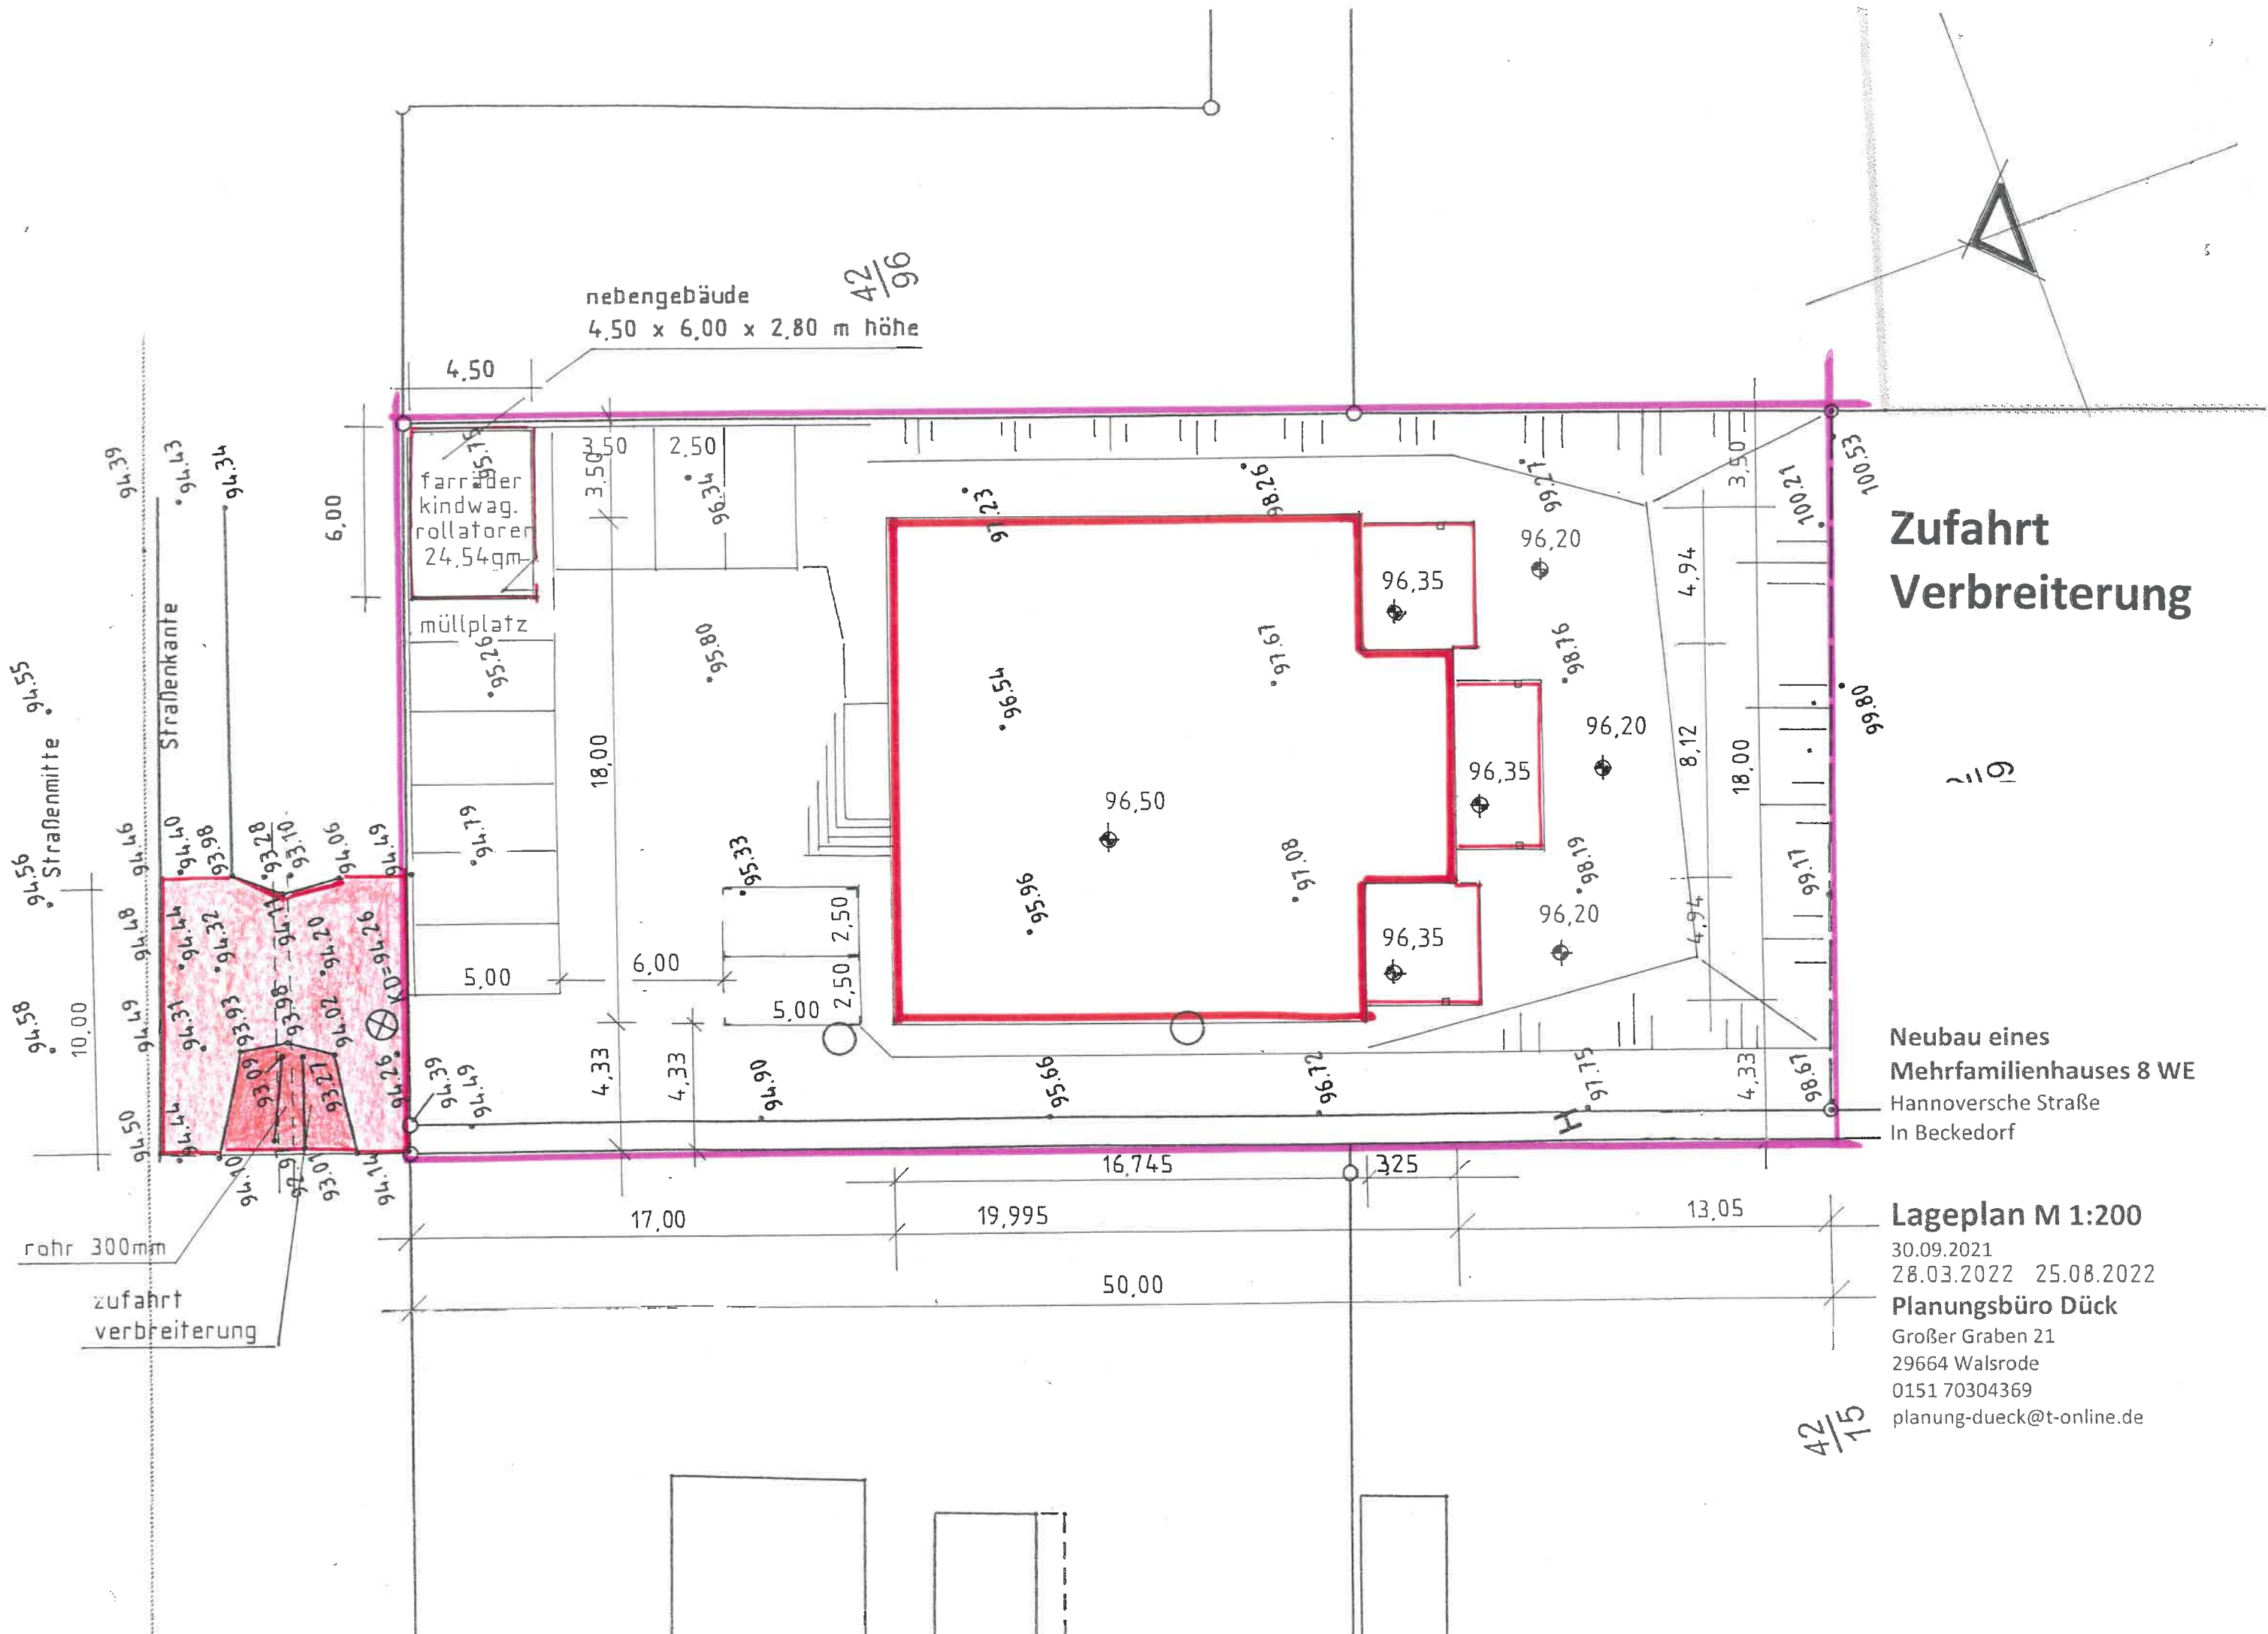

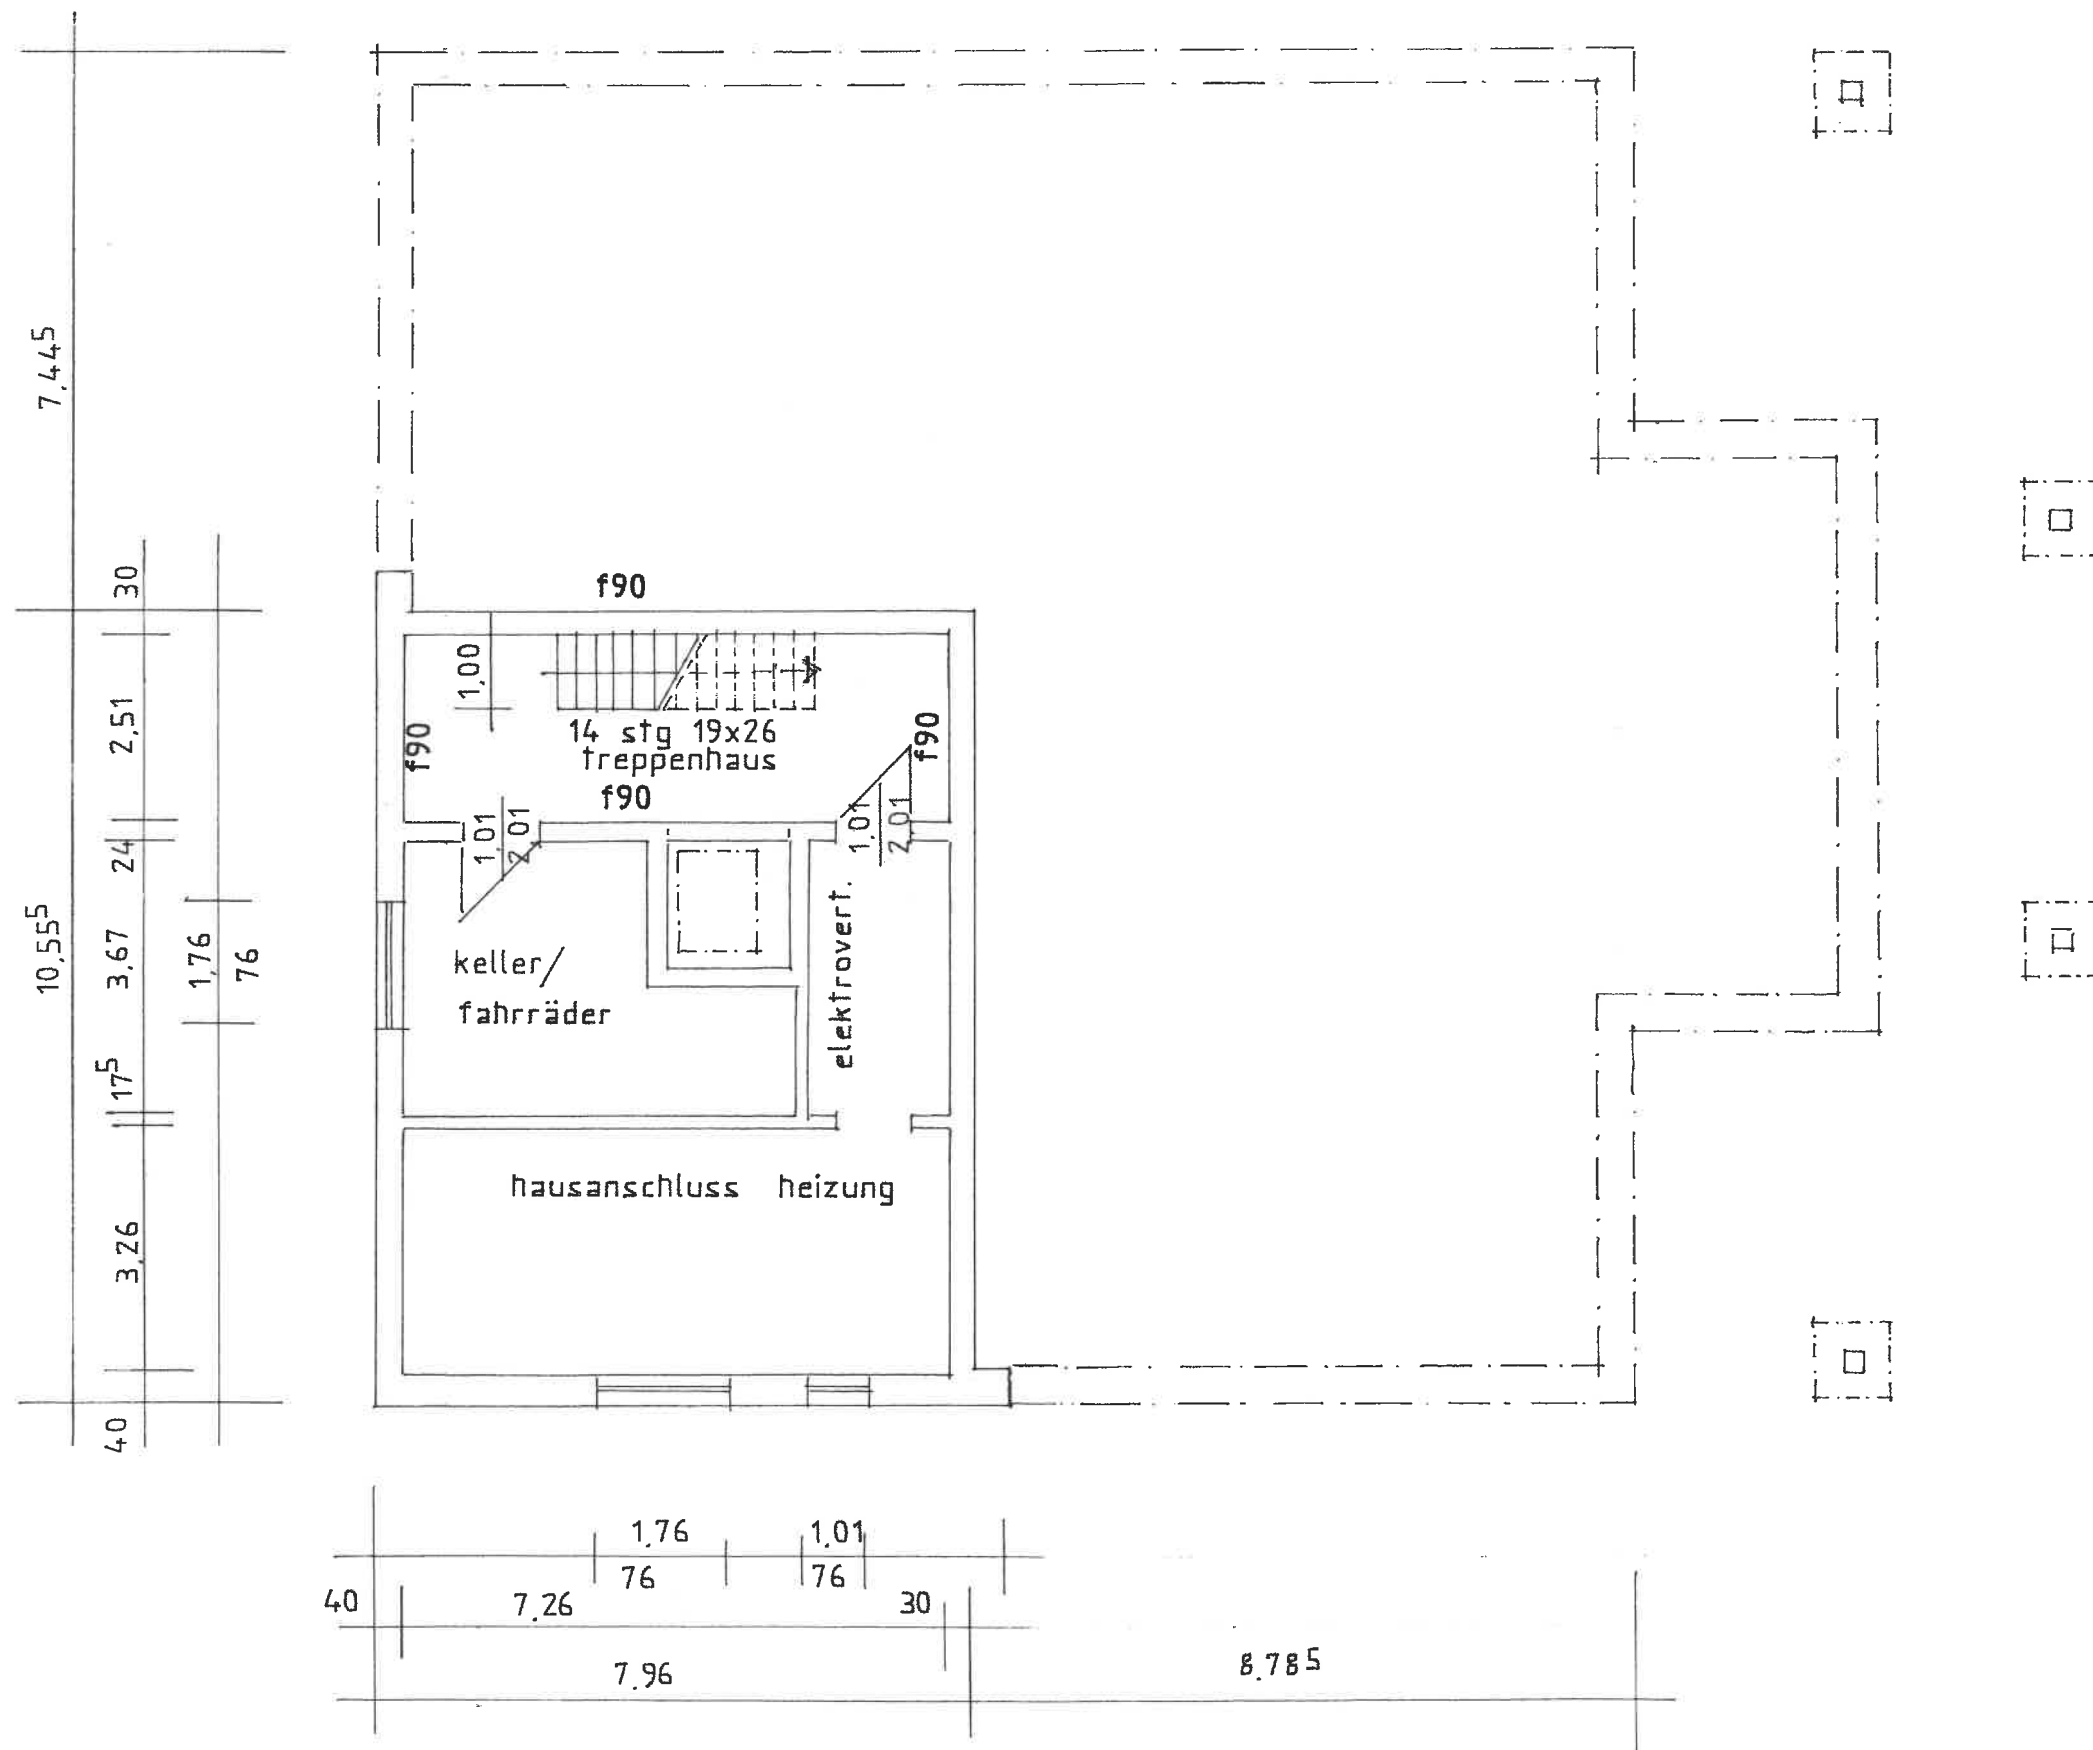

**Neubau eines
Mehrfamilienhauses 8 WE**
Hannoversche Straße
In Beckedorf


Keller M 1:100
30.09.2021
28.03.2022
Planungsbüro Dück
Großer Graben 21
29664 Walsrode
0151 70304369
planung-dueck@t-online.de

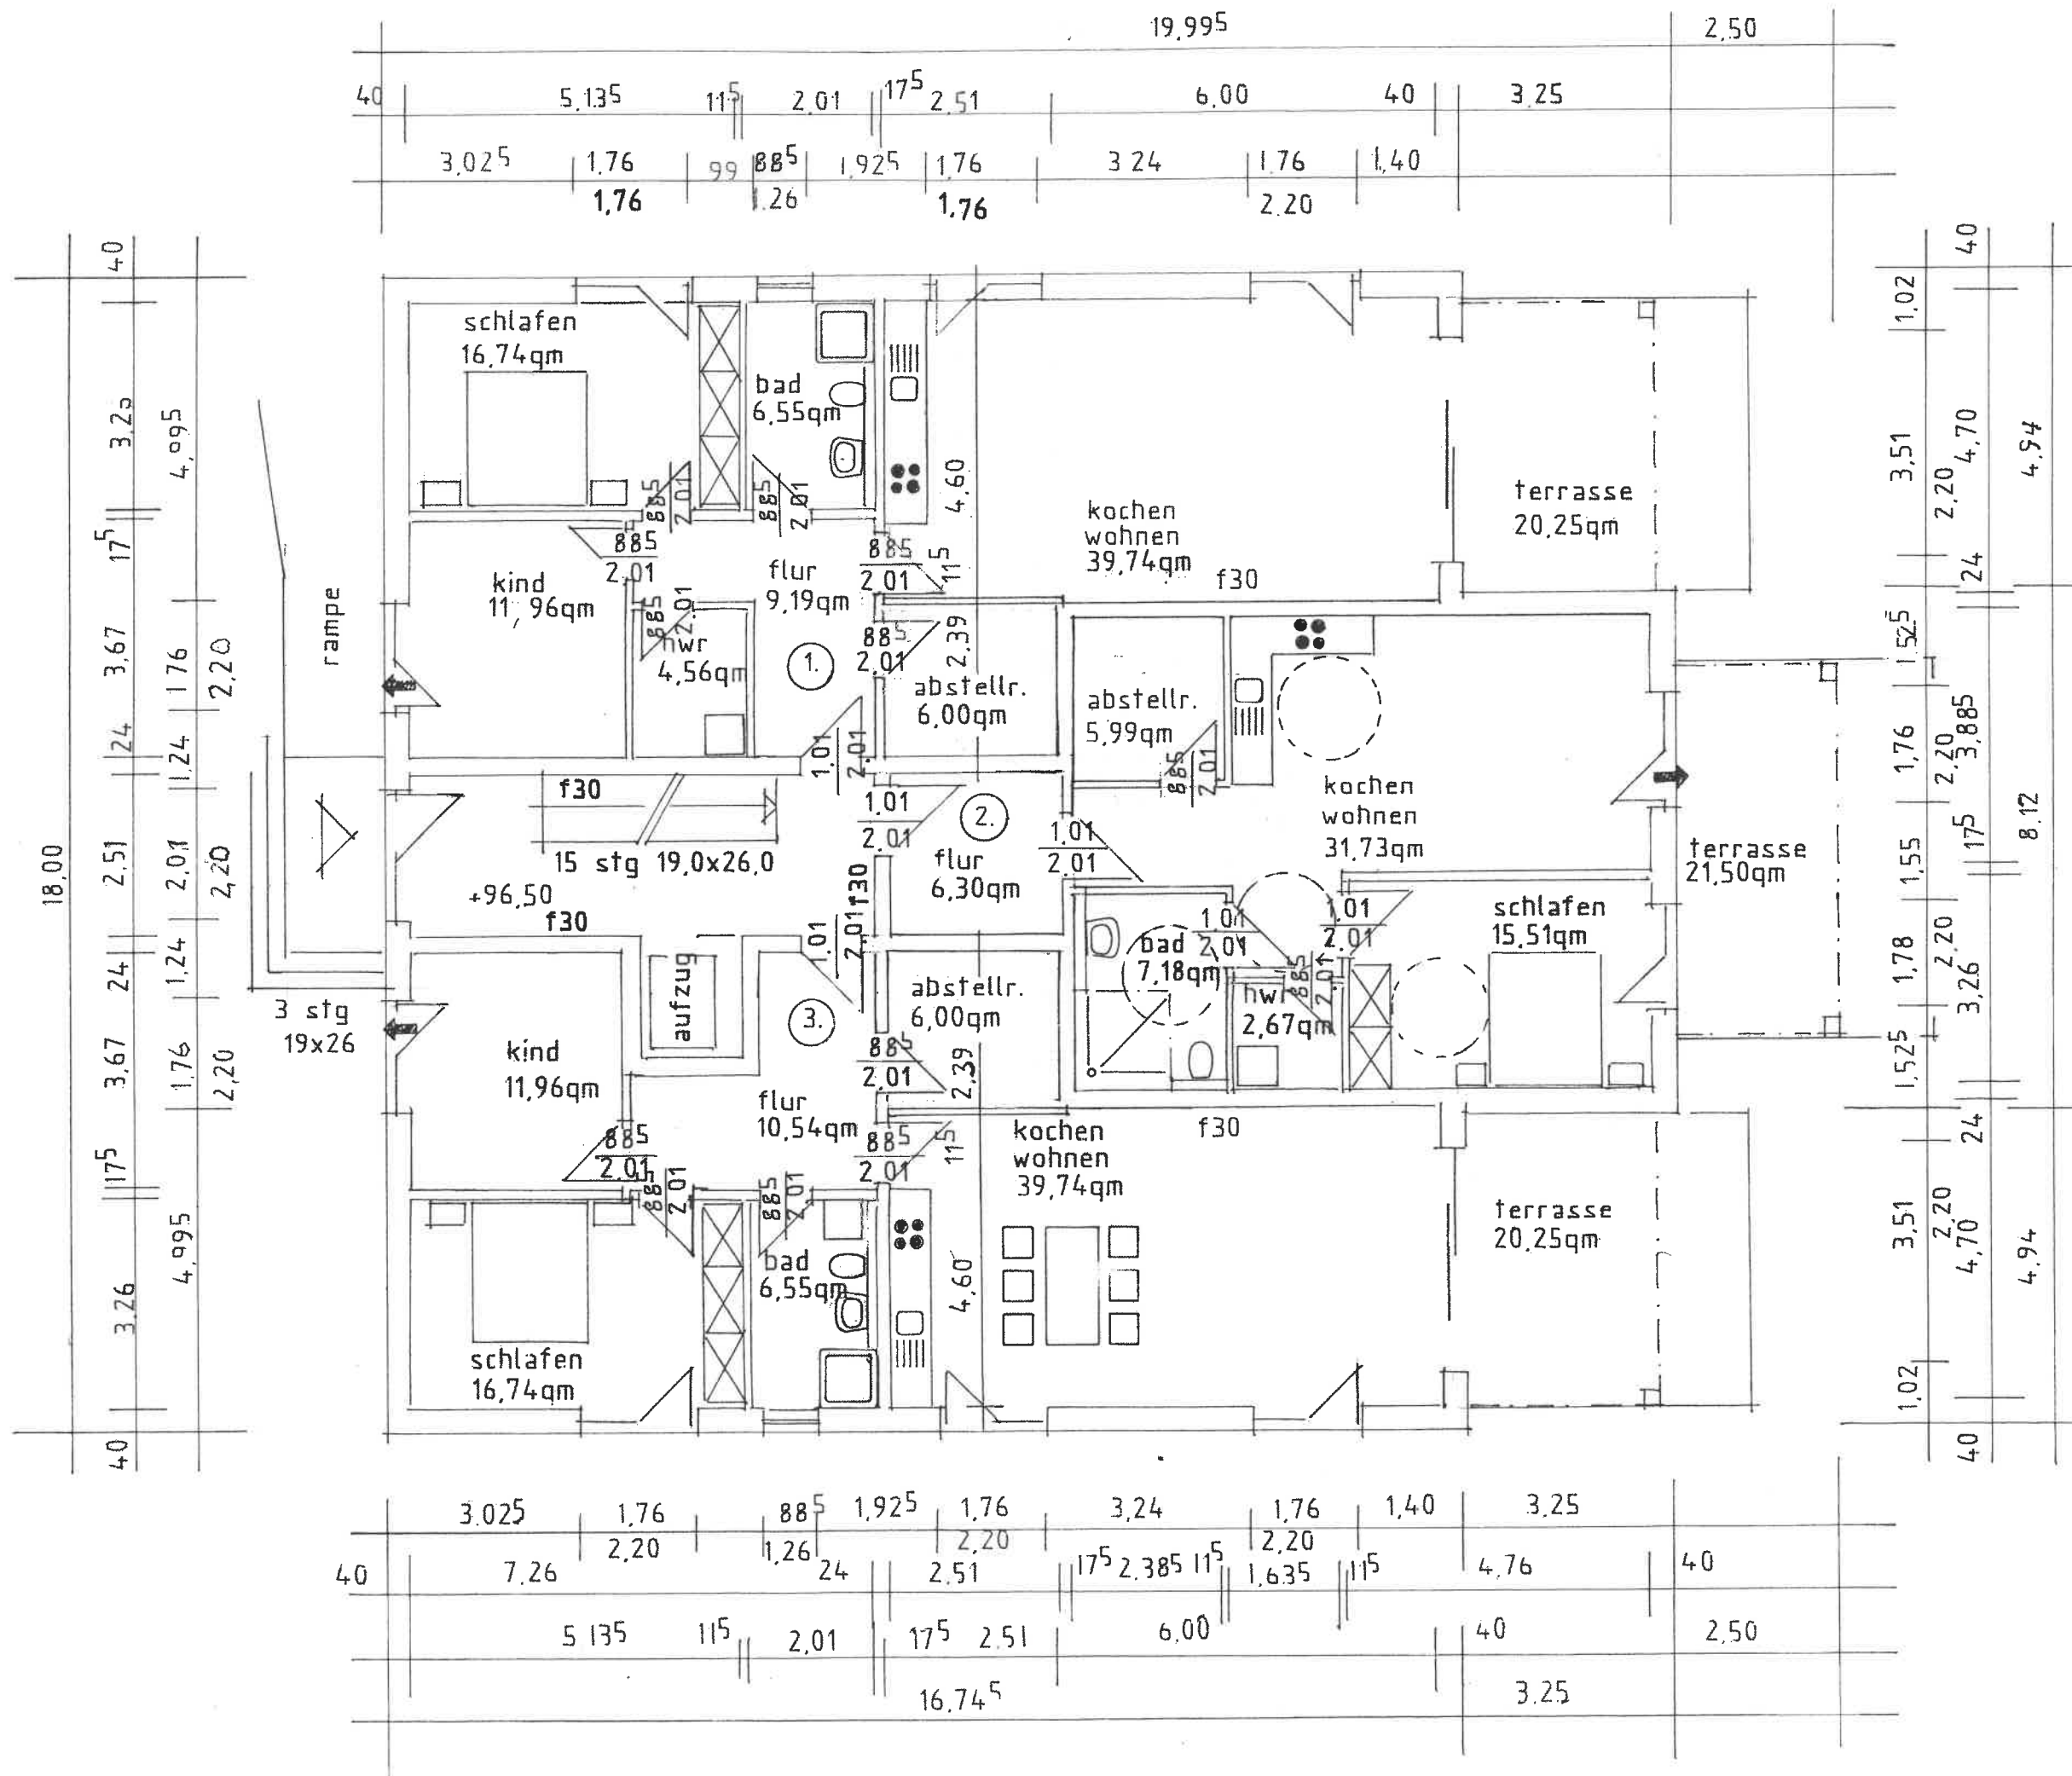

**Neubau eines
Mehrfamilienhauses 8 WE**
Hannoversche Straße
In Beckedorf

Erdgeschoss M 1:100

30.09.2021
28.03.2022 25.08.2022
Planungsbüro Dück
Großer Graben 21
29664 Walsrode
0151 70304369
planung-dueck@t-online.de

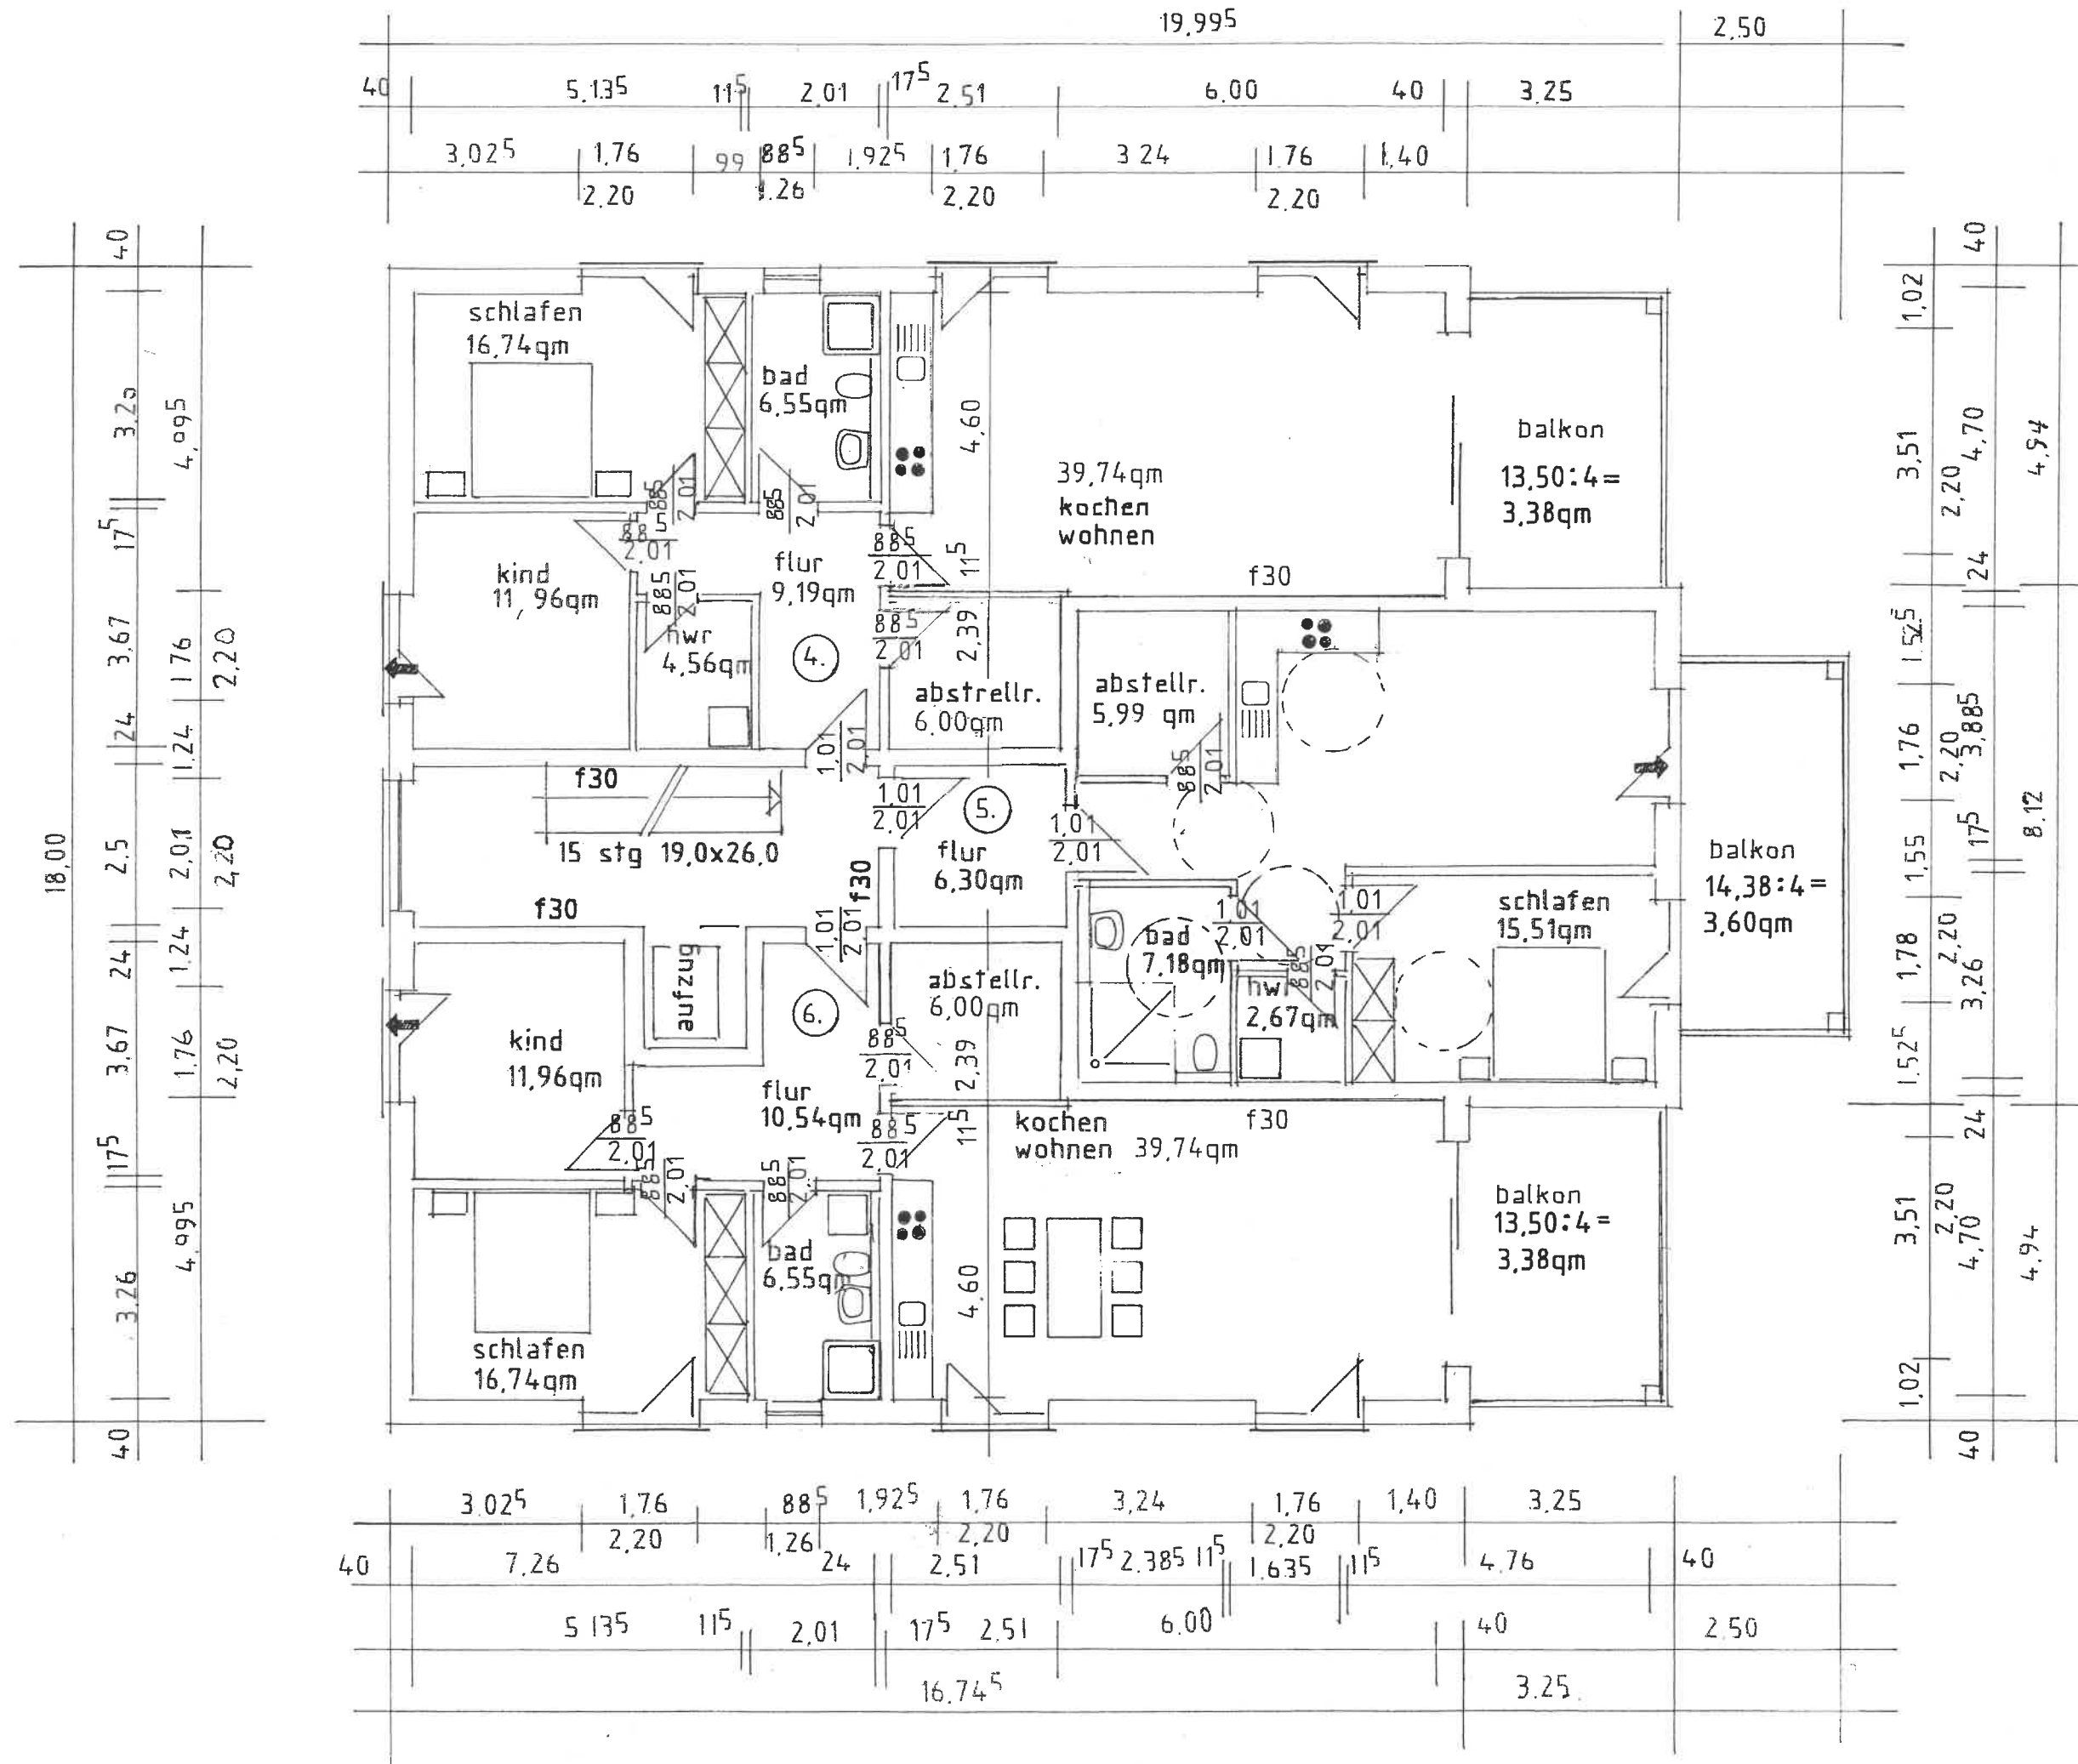


**Neubau eines
Mehrfamilienhauses 8 WE**
Hannoversche Straße
In Beckedorf

Obergeschoss M 1:100

30.09.2021
28.03.2022 25.08.2022
Planungsbüro Dück
Großer Graben 21
29664 Walsrode
0151 70304369
planung-dueck@t-online.de

dachüberstände
inkl. dachrinne 50 cm

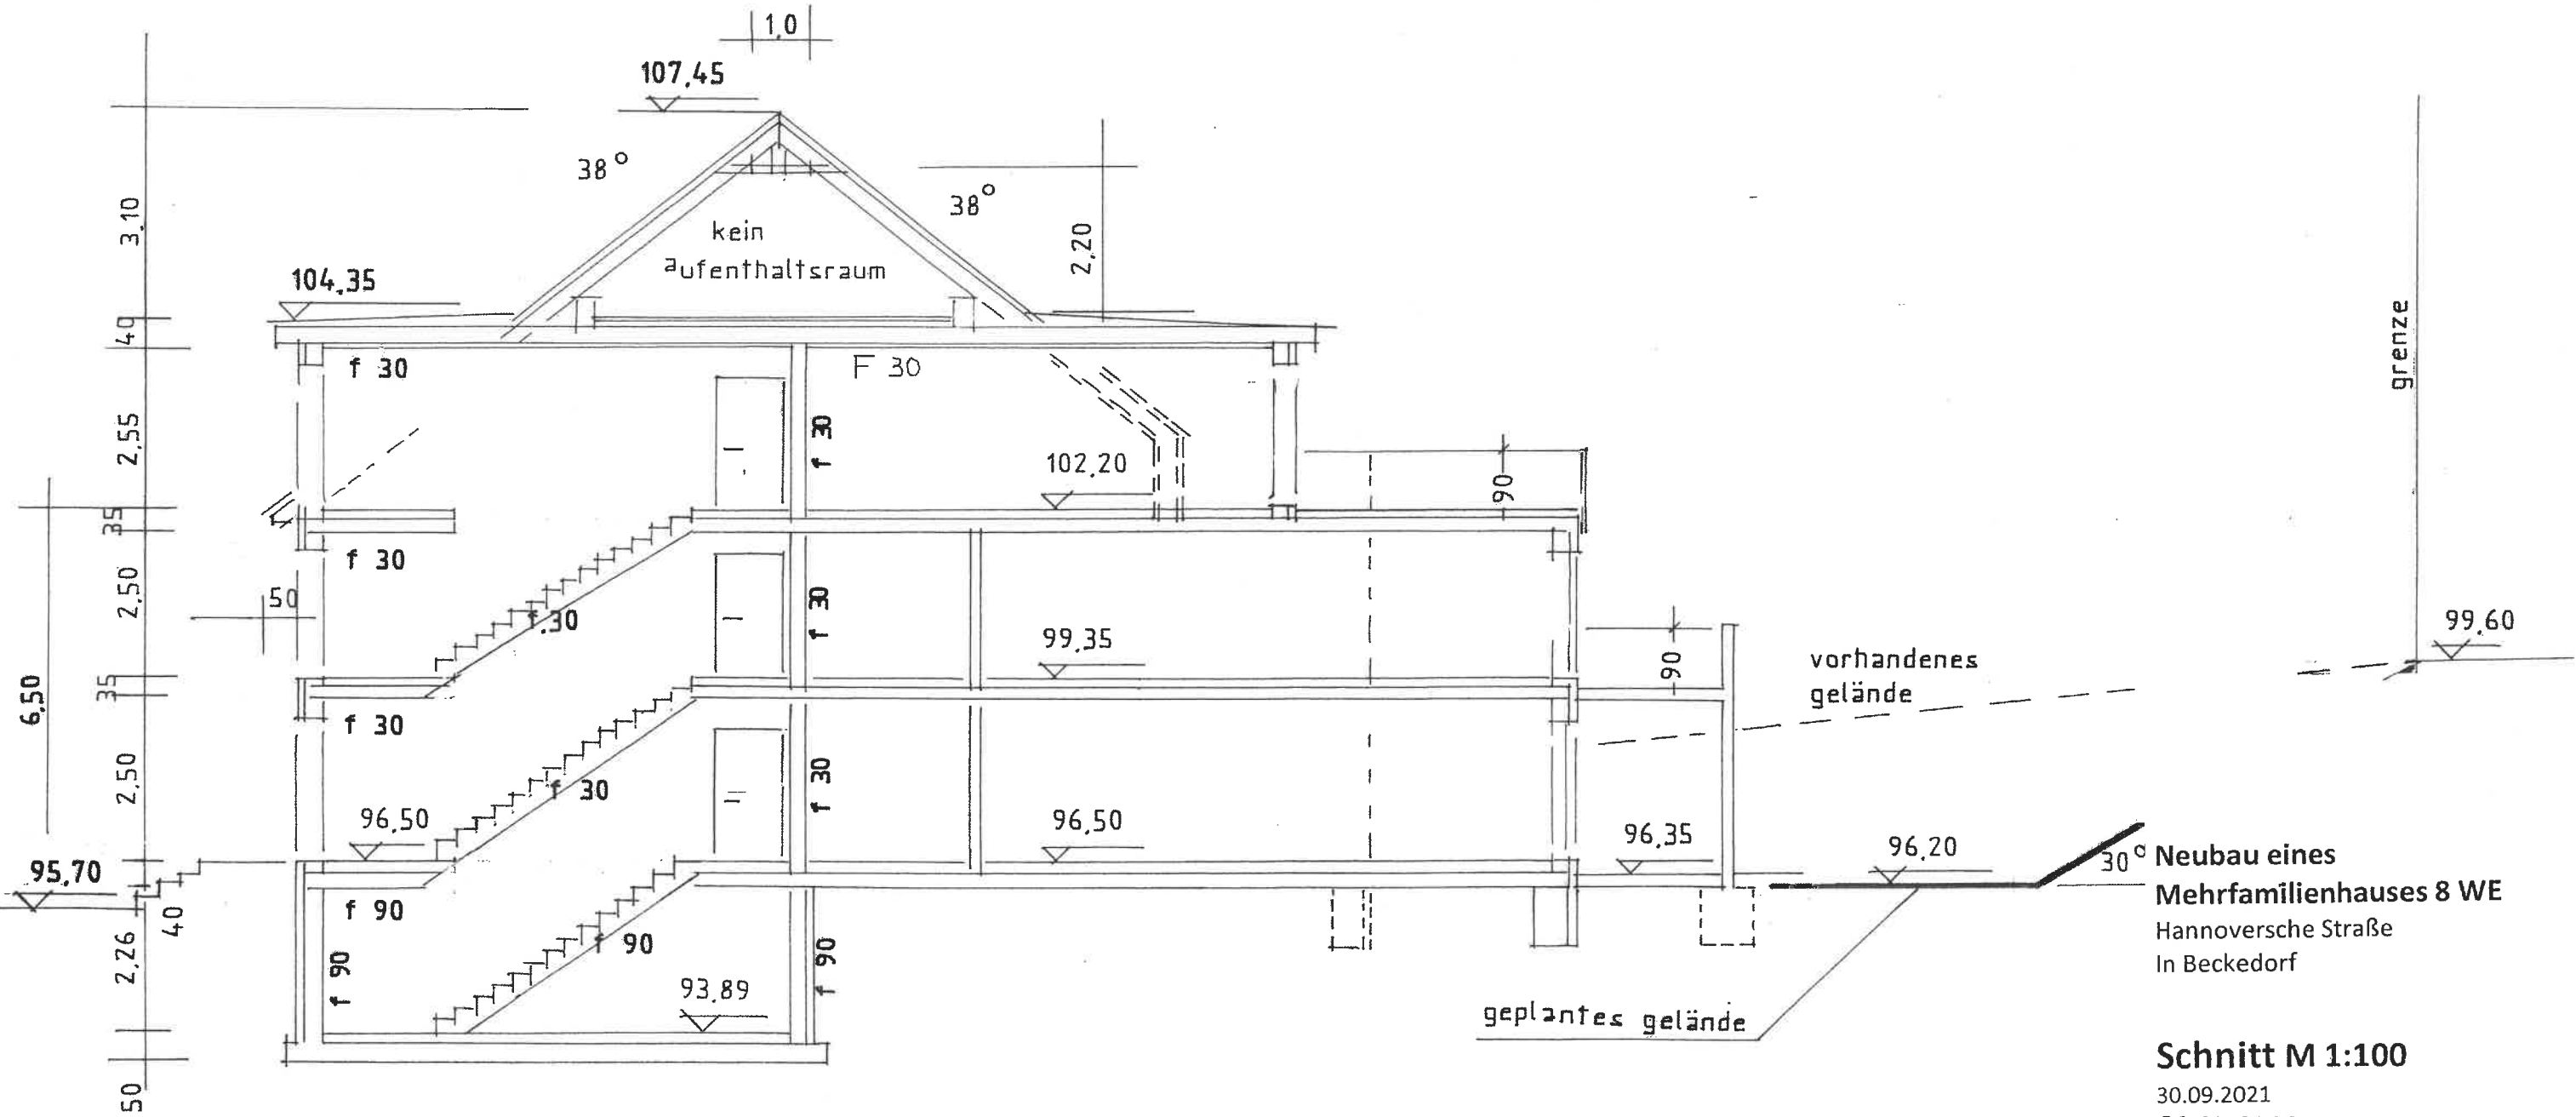

**Neubau eines
Mehrfamilienhauses 8 WE**
Hannoversche Straße
In Beckedorf

Schnitt M 1:100

30.09.2021

28.03.2022


Planungsbüro Dück

Großer Graben 21

29664 Walsrode

0151 70304369

planung-dueck@t-online.de

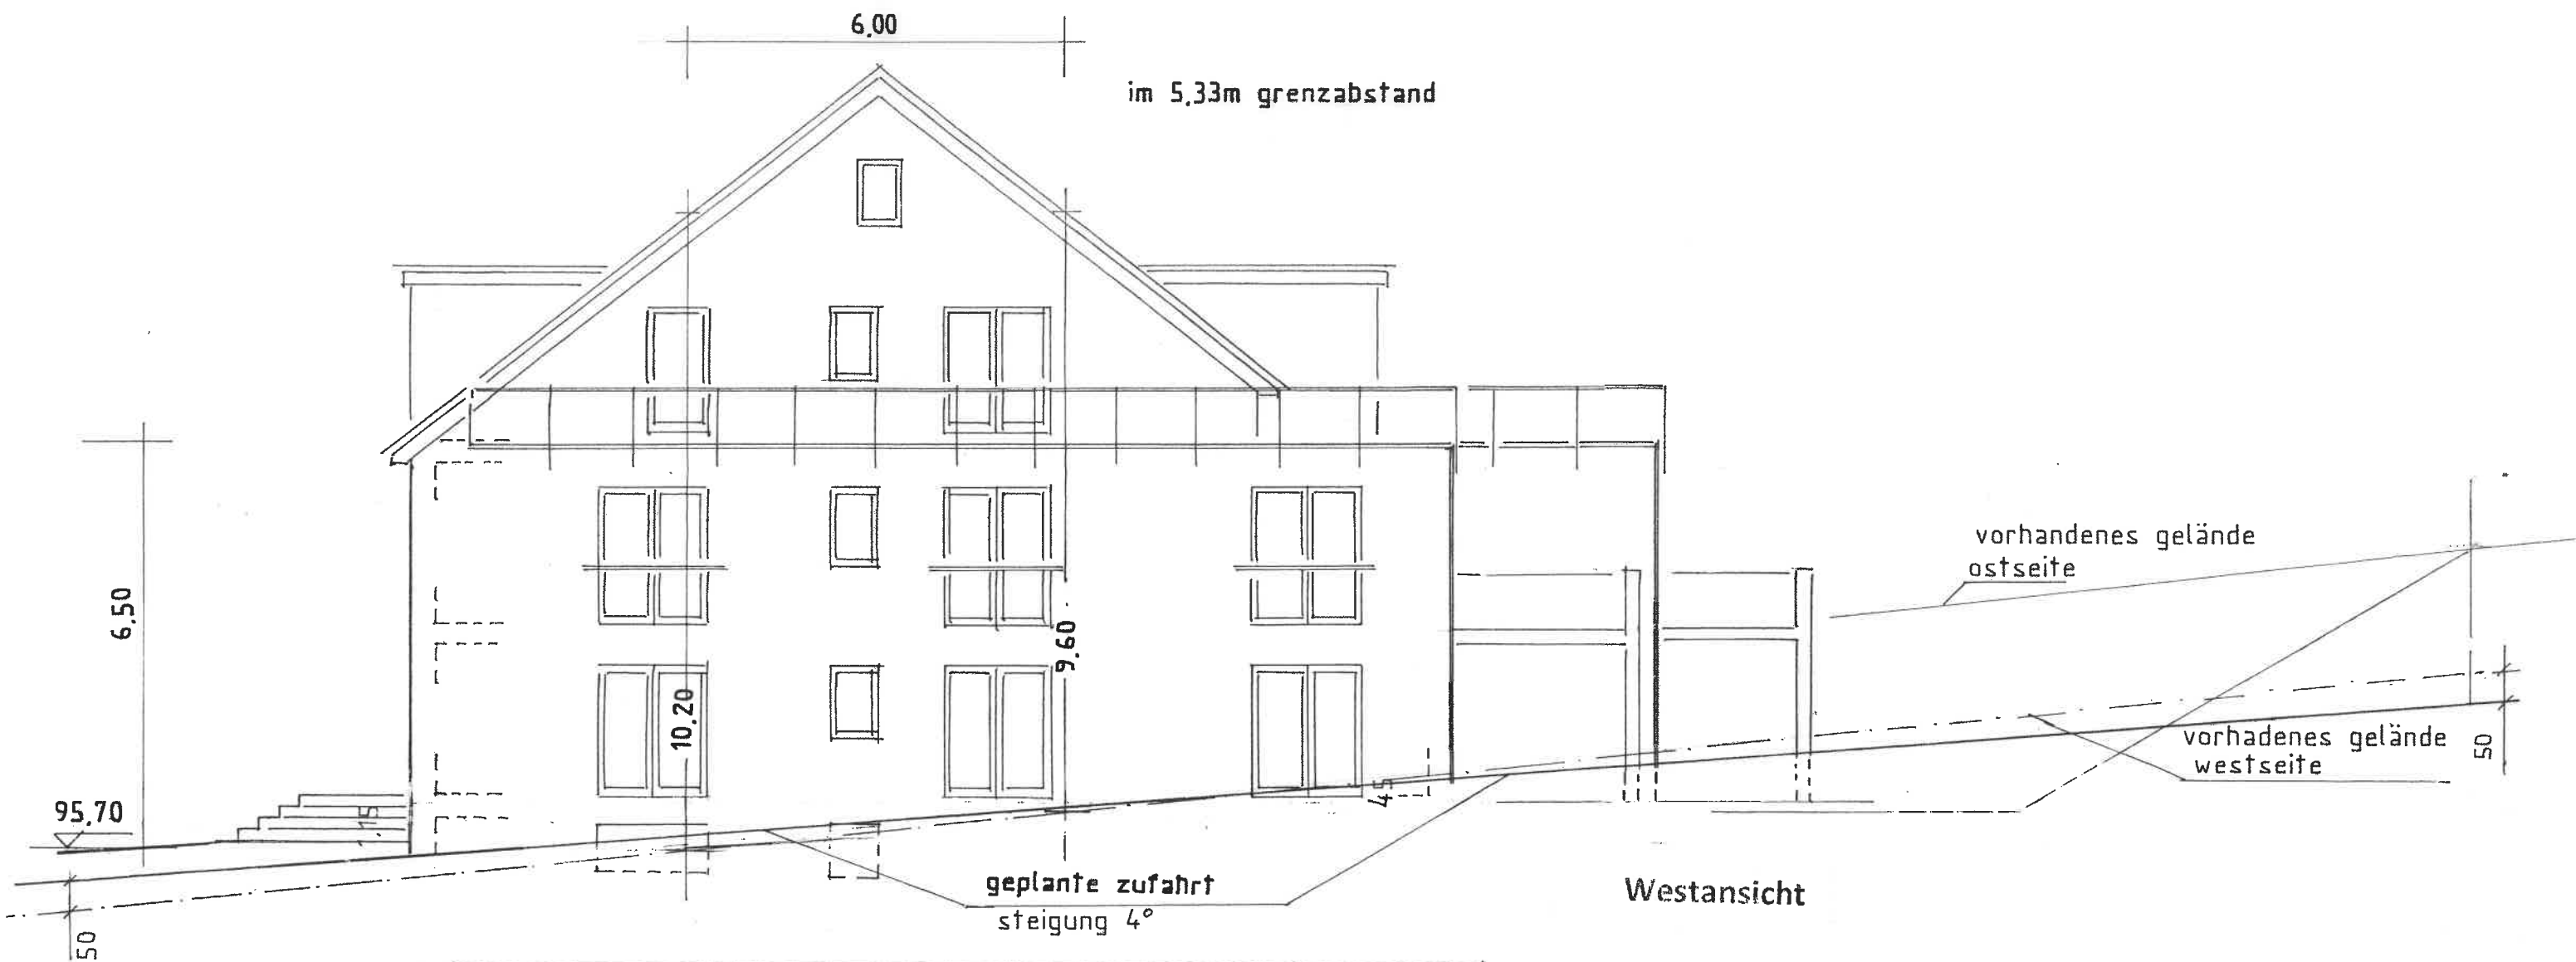

**Neubau eines
Mehrfamilienhauses 8 WE**
Hannoversche Straße
In Beckedorf

Ansichten M 1:100

30.09.2021
28.03.2022 25.08.2022
Planungsbüro Dück
Großer Graben 21
29664 Walsrode
0151 70304369
planung-dueck@t-online.de



**Neubau eines
Mehrfamilienhauses 8 WE**
Hannoversche Straße
In Beckedorf

Ansichten M 1:100

30.09.2021
29.03.2022 25.08.2022
Planungsbüro Dück
Großer Graben 21
29664 Walsrode
0151 70304369
planung-dueck@t-online.de