



Amt für Digitalisierung, Breitband und Vermessung
Augsburg

Fronhof 12
86152 Augsburg

Auszug aus dem Liegenschaftskataster


Flurkarte 1 : 1000

Erstellt am 09.03.2024

Flurstück: 539/7
Gemarkung: Oberhausen

Gemeinde: Stadt Augsburg
Landkreis: Kreisfreie Stadt
Bezirk: Schwaben

5361538

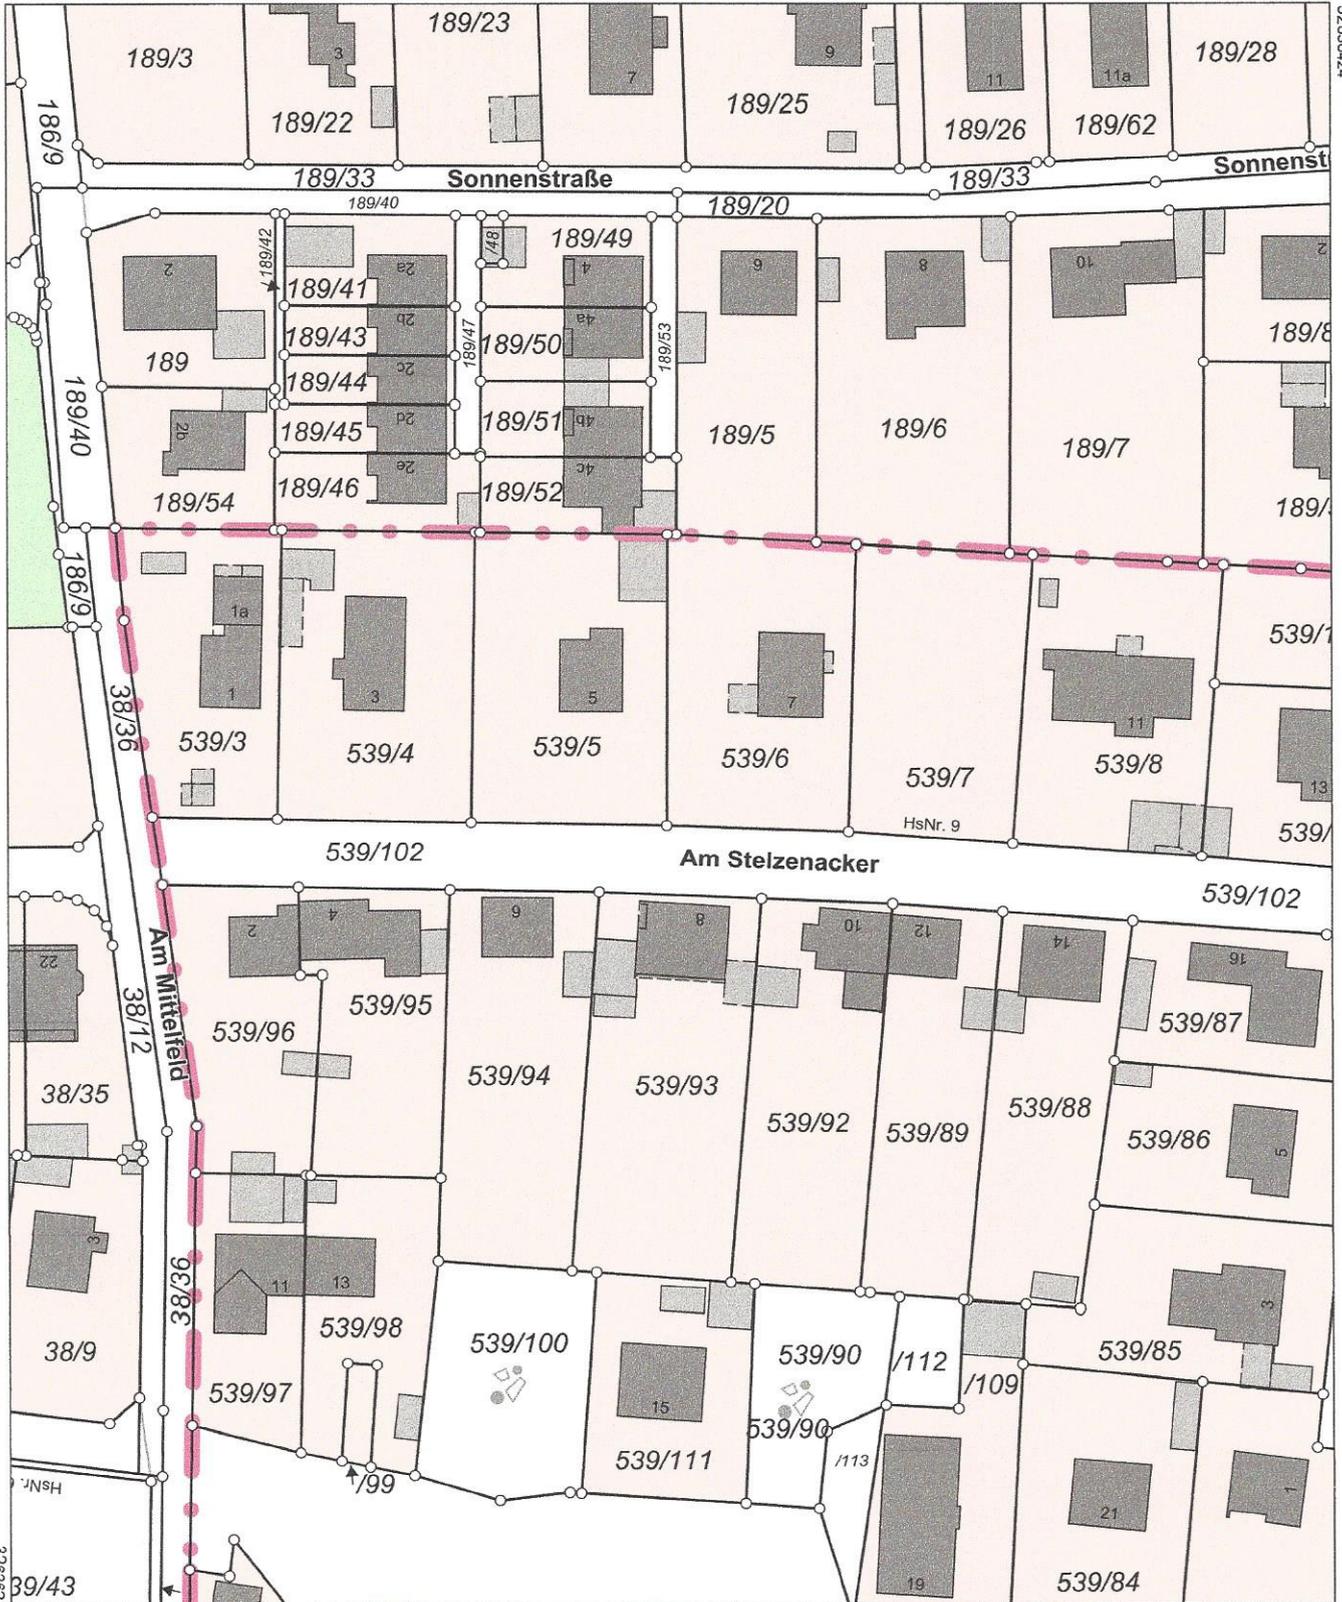

32536244

5361318

Maßstab 1:1000



Meter

Vervielfältigung nur in analoger Form für den eigenen Gebrauch.
Zur Maßentnahme nur bedingt geeignet.