


ANLAGE 1 – Grundriss Erdgeschoss (Mietbereich, rot markiert)

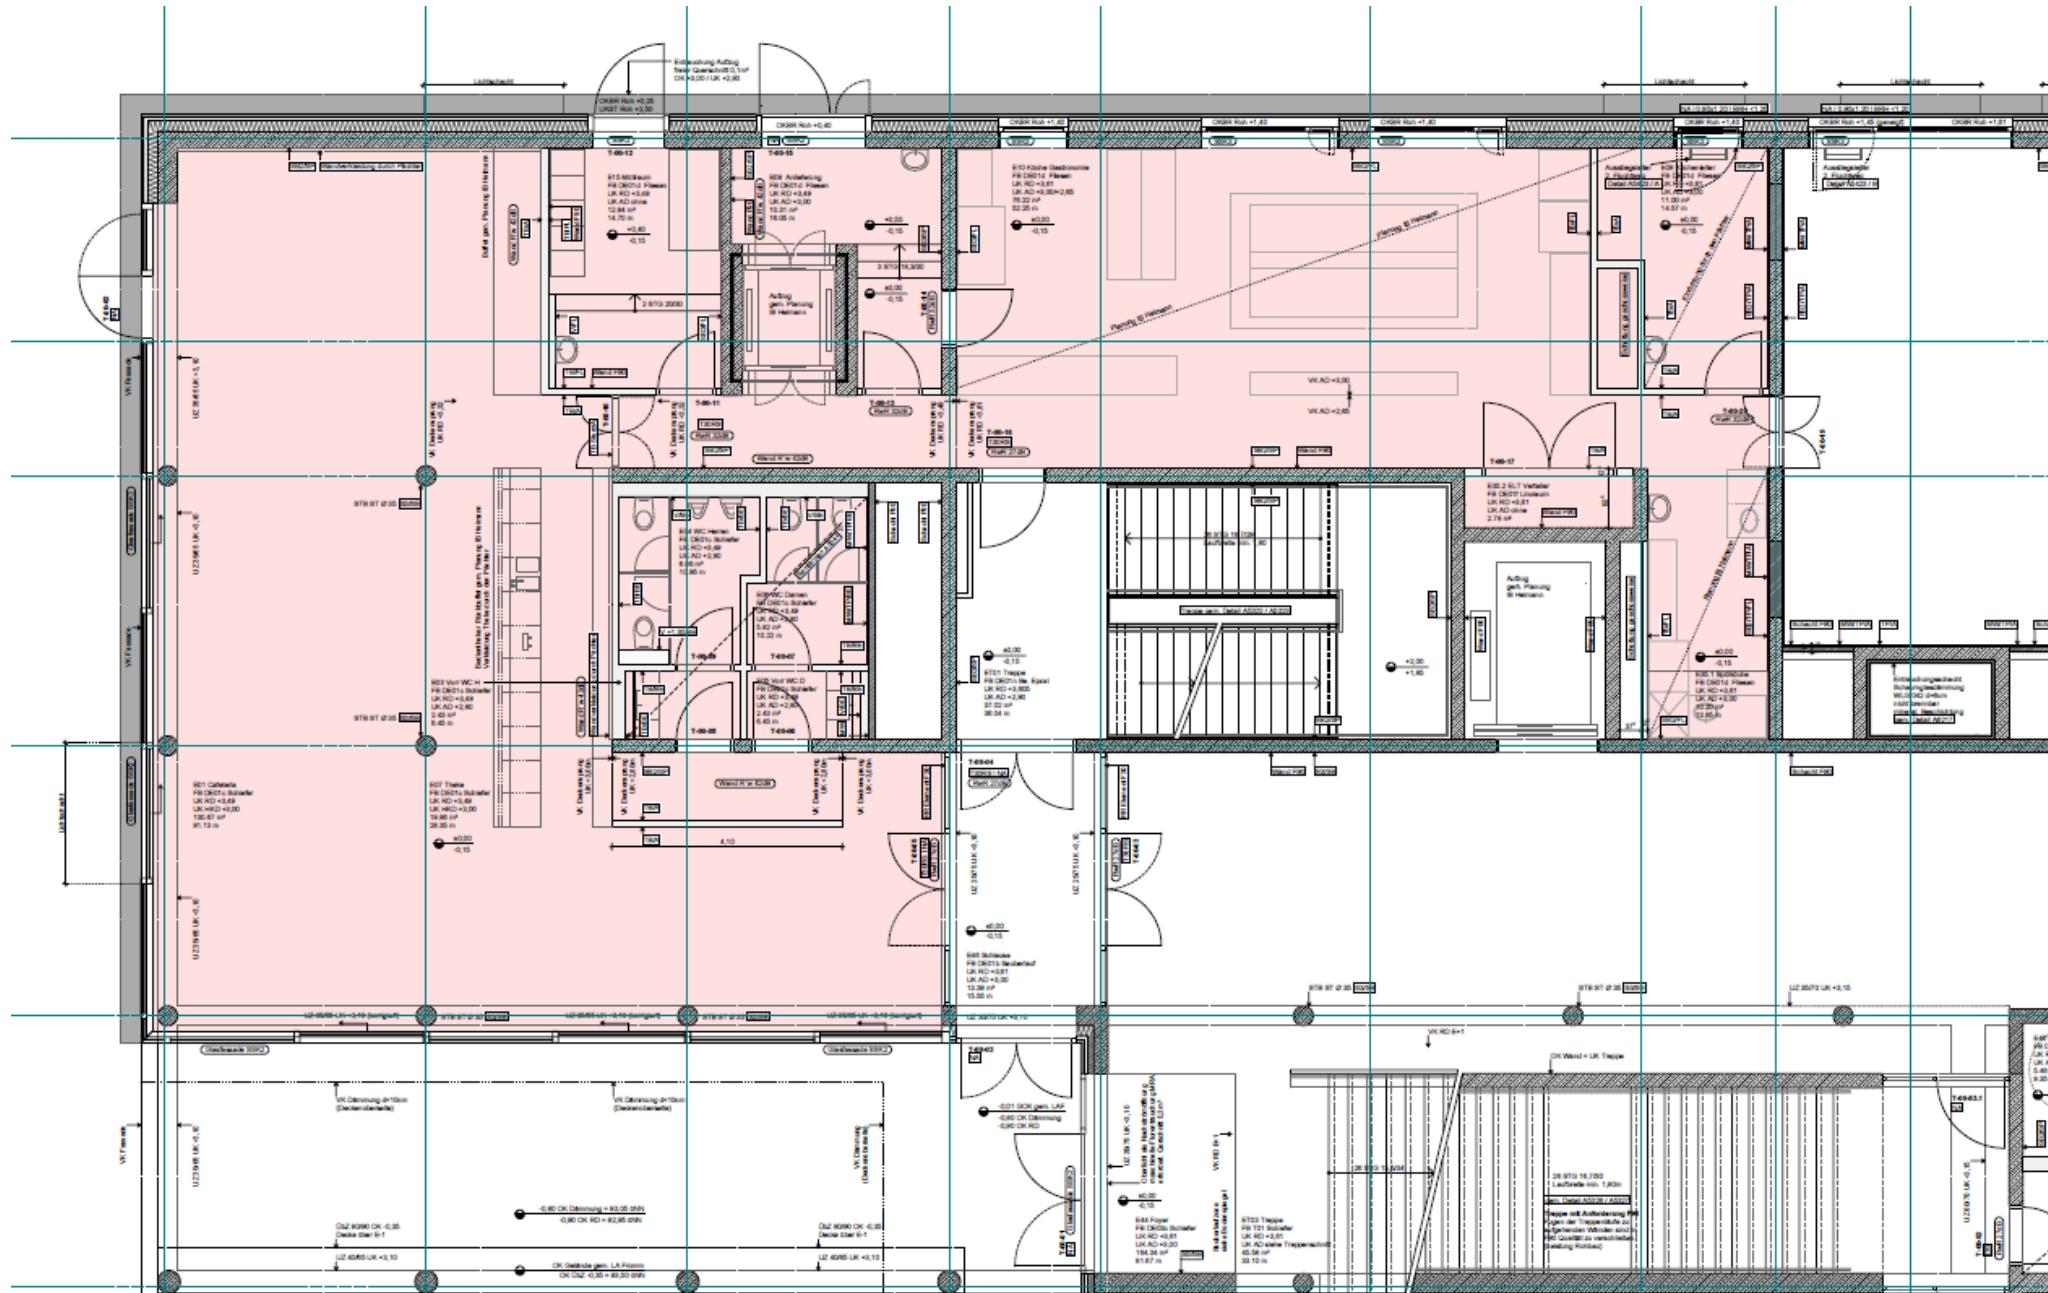

ANLAGE 1 – Grundriss Untergeschoss (Mietbereich, rot markiert)

