

# Mein neues Projekt


Gärtnerstraße 16, 06712 Zeitz, Sachsen-Anhalt, DE

GESAMTFLÄCHE: 48.60 m<sup>2</sup> • WOHNFLÄCHE: 48.60 m<sup>2</sup> • ETAGEN: 1 • RÄUME: 6




## ▼ Erdgeschoss

GESAMTFLÄCHE: 48.60 m<sup>2</sup> • WOHNFLÄCHE: 48.60 m<sup>2</sup> • RÄUME: 6

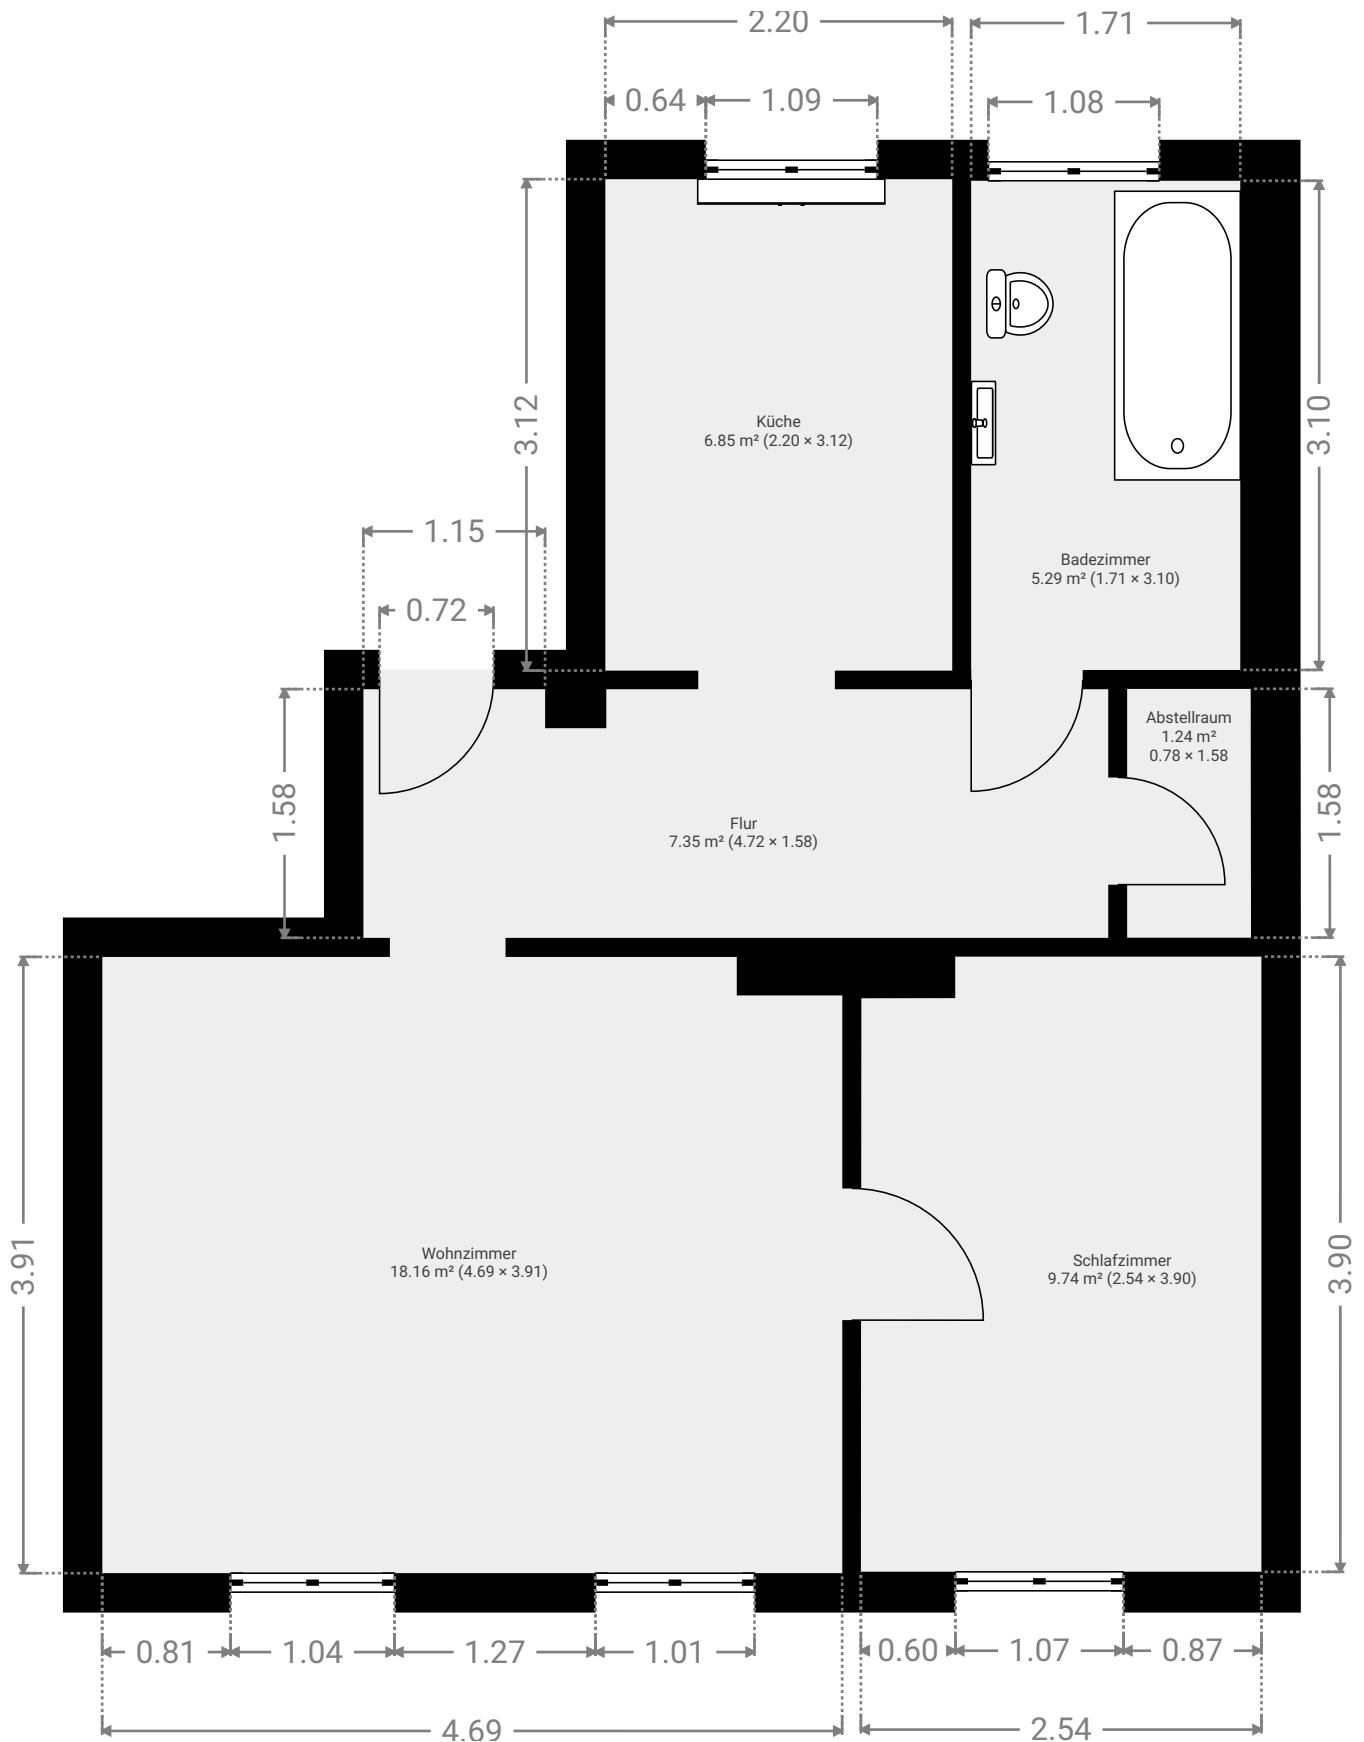

DIESER GRUNDRISS WURDE OHNE JEDLICHE GARANTIE GELIEFERT. SENSOPIA GEWÄHRT KEINE GARANTIE, EINSCHLISSLICH, OHNE SICH JEDOCH DARAUF ZU BESCHRÄNKEN, GARANTIE, DIE DIE QUALITÄT UND DIE PRÄZISION DER ABMESSUNGEN BETREFFEN.

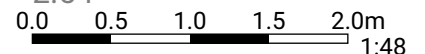

Page 1/1