


Nordseite

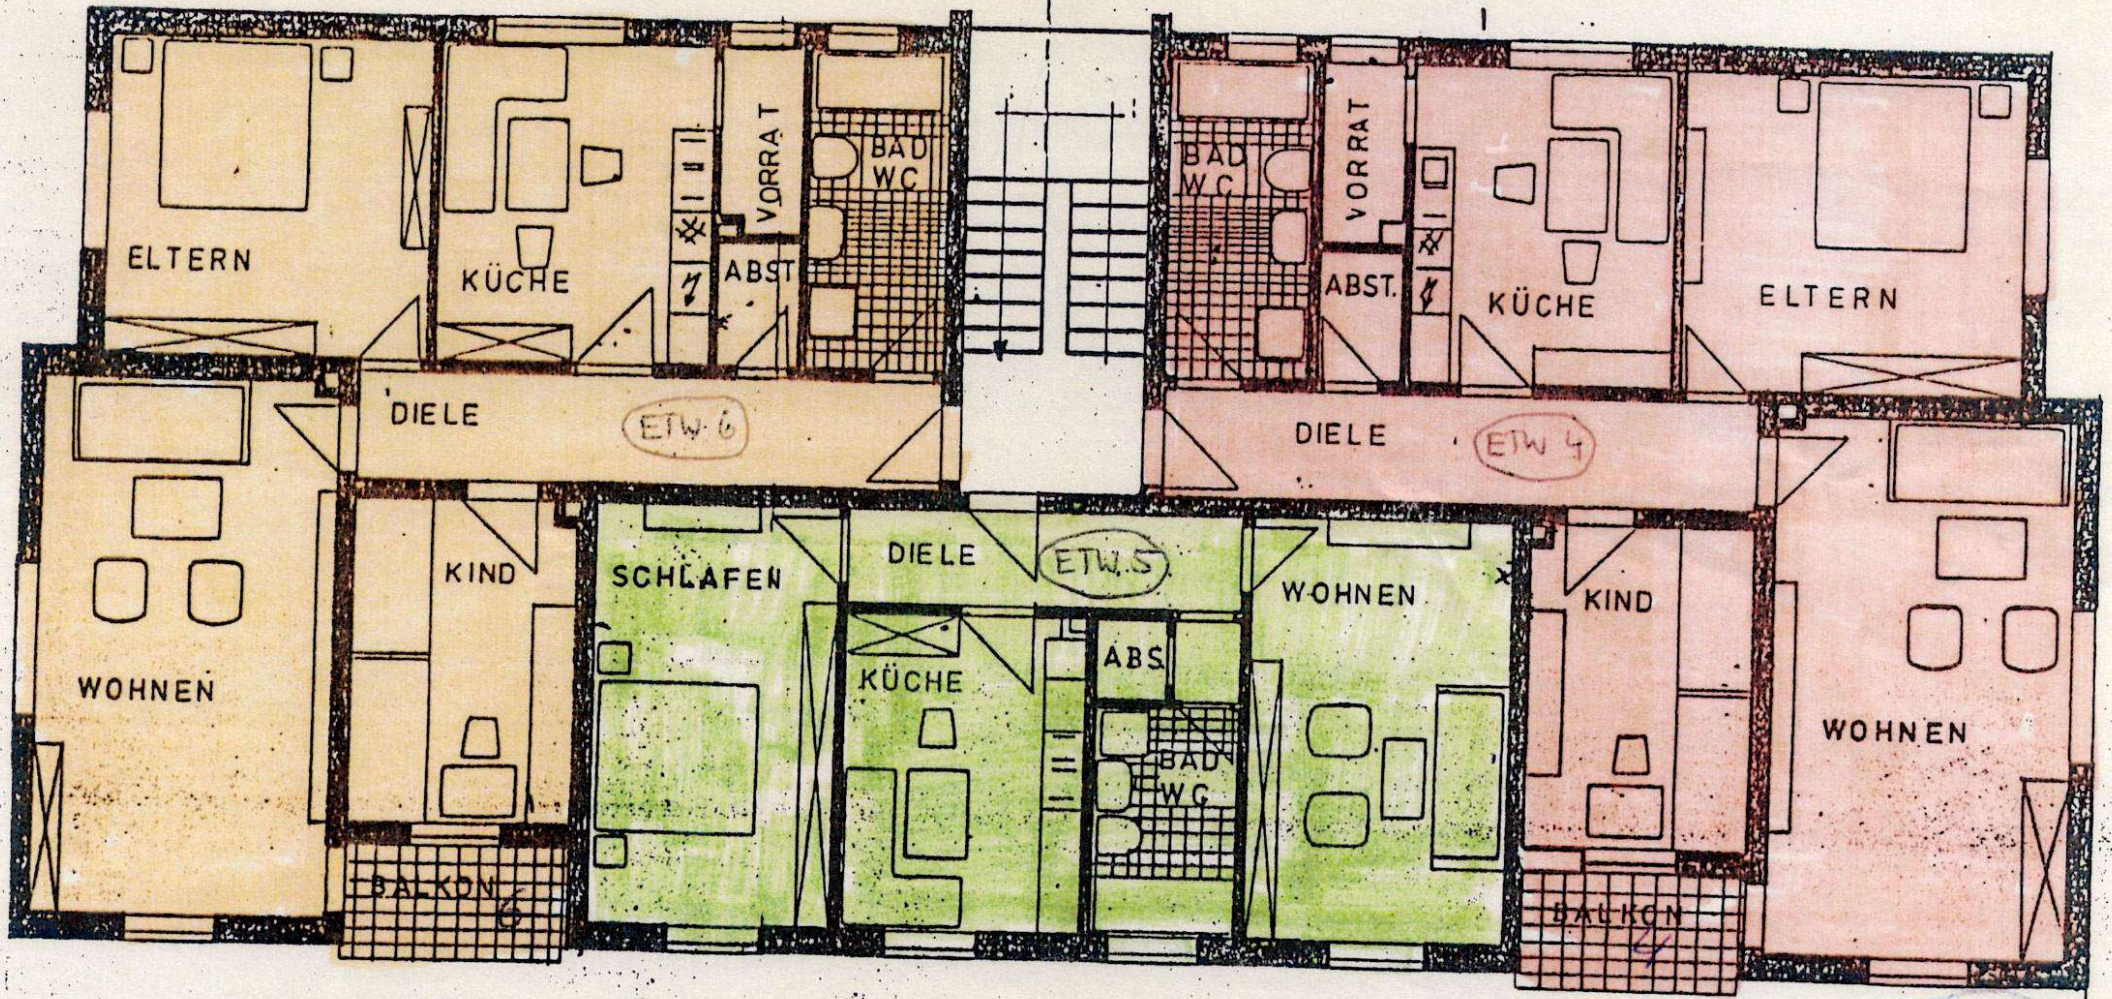

1. Obergeschoß

M 1:100

Erdgeschoss

ETW 1

ETW 2

ETW 3

1. Obergeschoß

ETW 4

ETW 5

ETW 6

2. Obergeschoß

ETW 7

ETW 8

ETW 9

GEMÄSS § 3 ABS. 2 WEG:
Technisch geprüft
Karlsruhe, den 21. MRZ 1960
Landratsamt Mals, Speckart
ANTHOR