



±0.00 = 520,58 ü.A.


	STAHLBETON	BESTAND	AR.....	ABFALLROHR
	BETON		RR.....	REGENROHR
	STAHLBETONFERTIGTEILE		PS.....	PUTZSCHACHT
	MAUWERK		KD.....	KANALDECKEL
	PANEEL		KS.....	KANALSCHLE
	TROCKENBAU		BA.....	BODENABFLUSS
	HOLZBAU		NA.....	NOTAUSGANG
	GLASFASSE		ER.....	ENTWÄSSERUNGSRINNE
	FSZ.....	AD.....	RA.....	RAUCH- / WÄRMEDÄMUNG
	FEINSTEINZEUG	HP.....	WS.....	WANDSCHUTZ
	HRB.....	TP.....	DS.....	DECKENSCHUTZ
	UK.....	ST.....	BS.....	BODENSCHUTZ
	OK.....	PH.....	DD8.....	DECKENDURCHBRUCH
	UZ.....	RD.....	WD8.....	WANDDURCHBRUCH
	VK.....	FB.....	B08.....	BODENDURCHBRUCH
	RH.....		PS.....	PUMPENSAMF

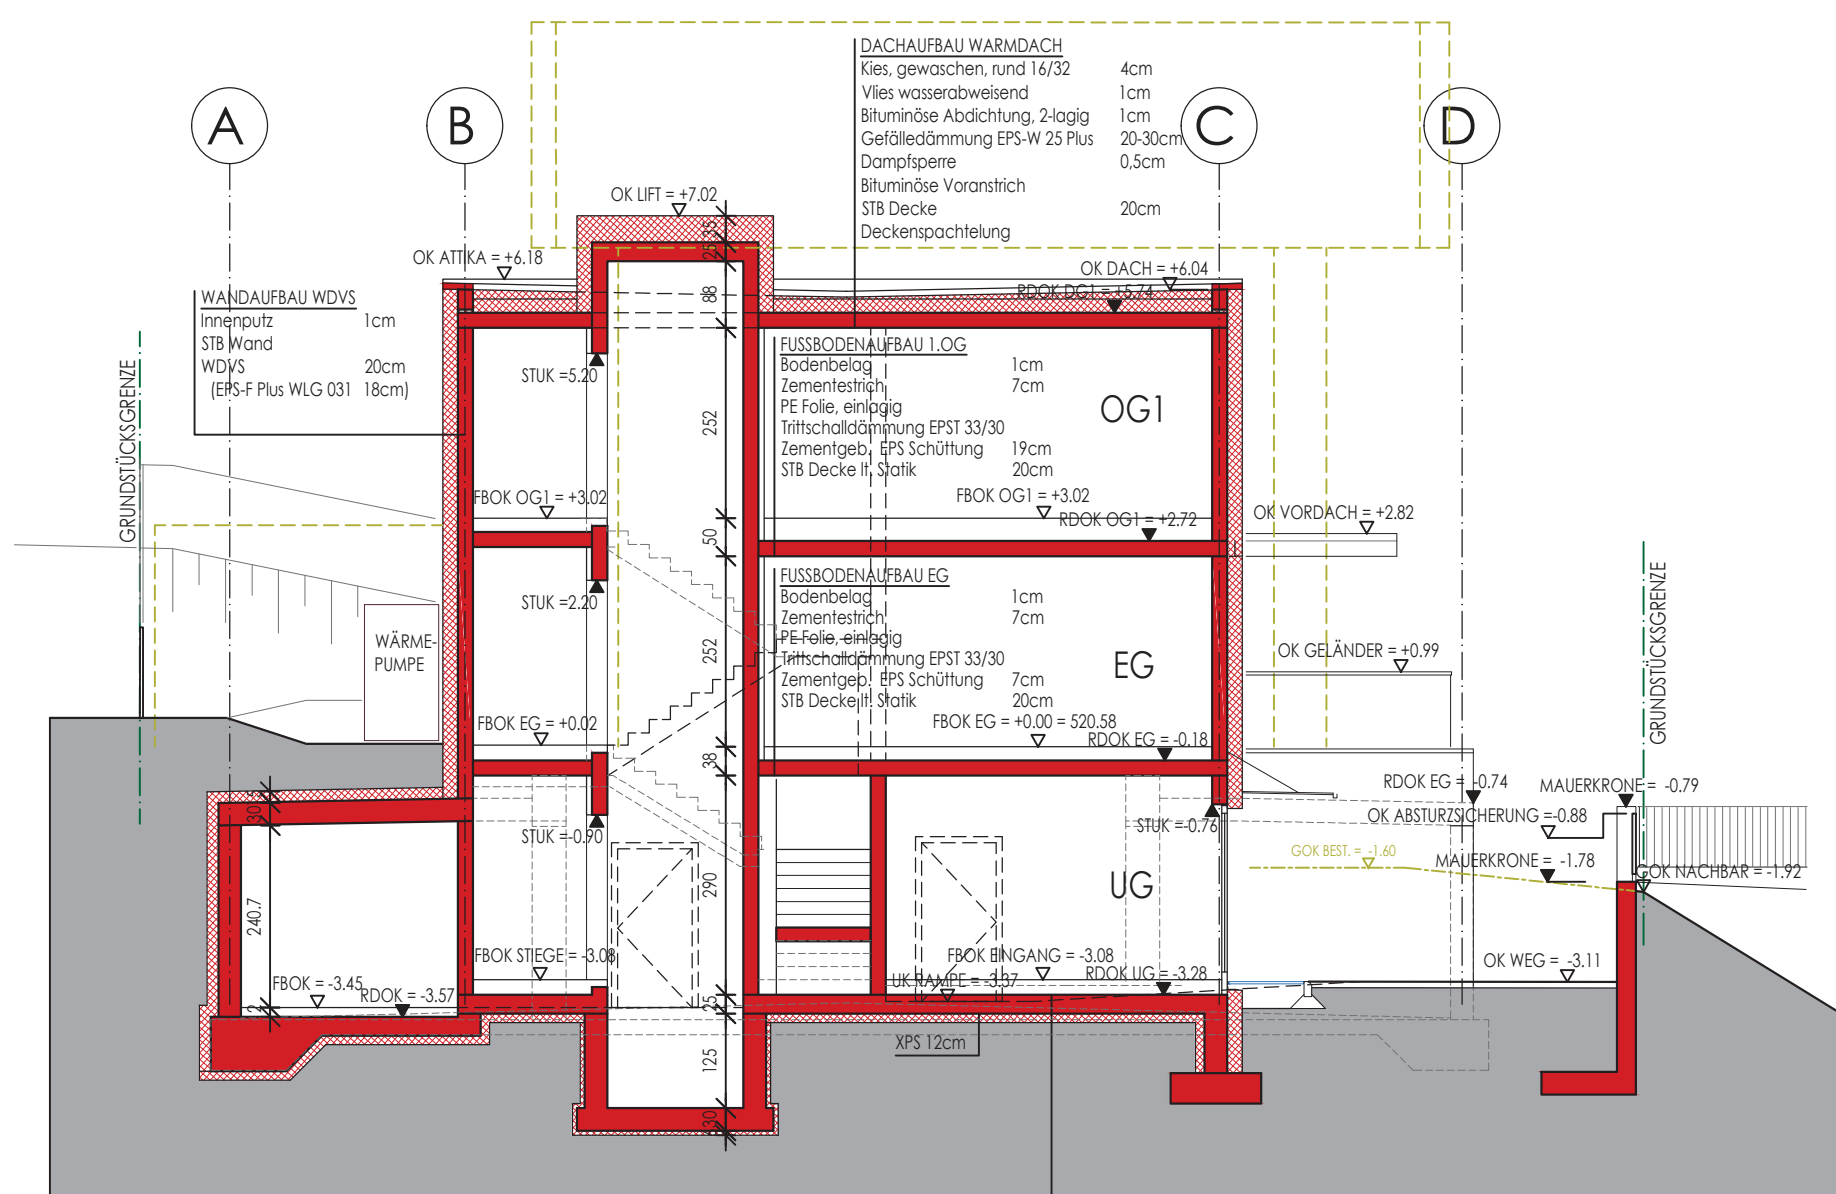


SCHNITT B-B
M 1:100

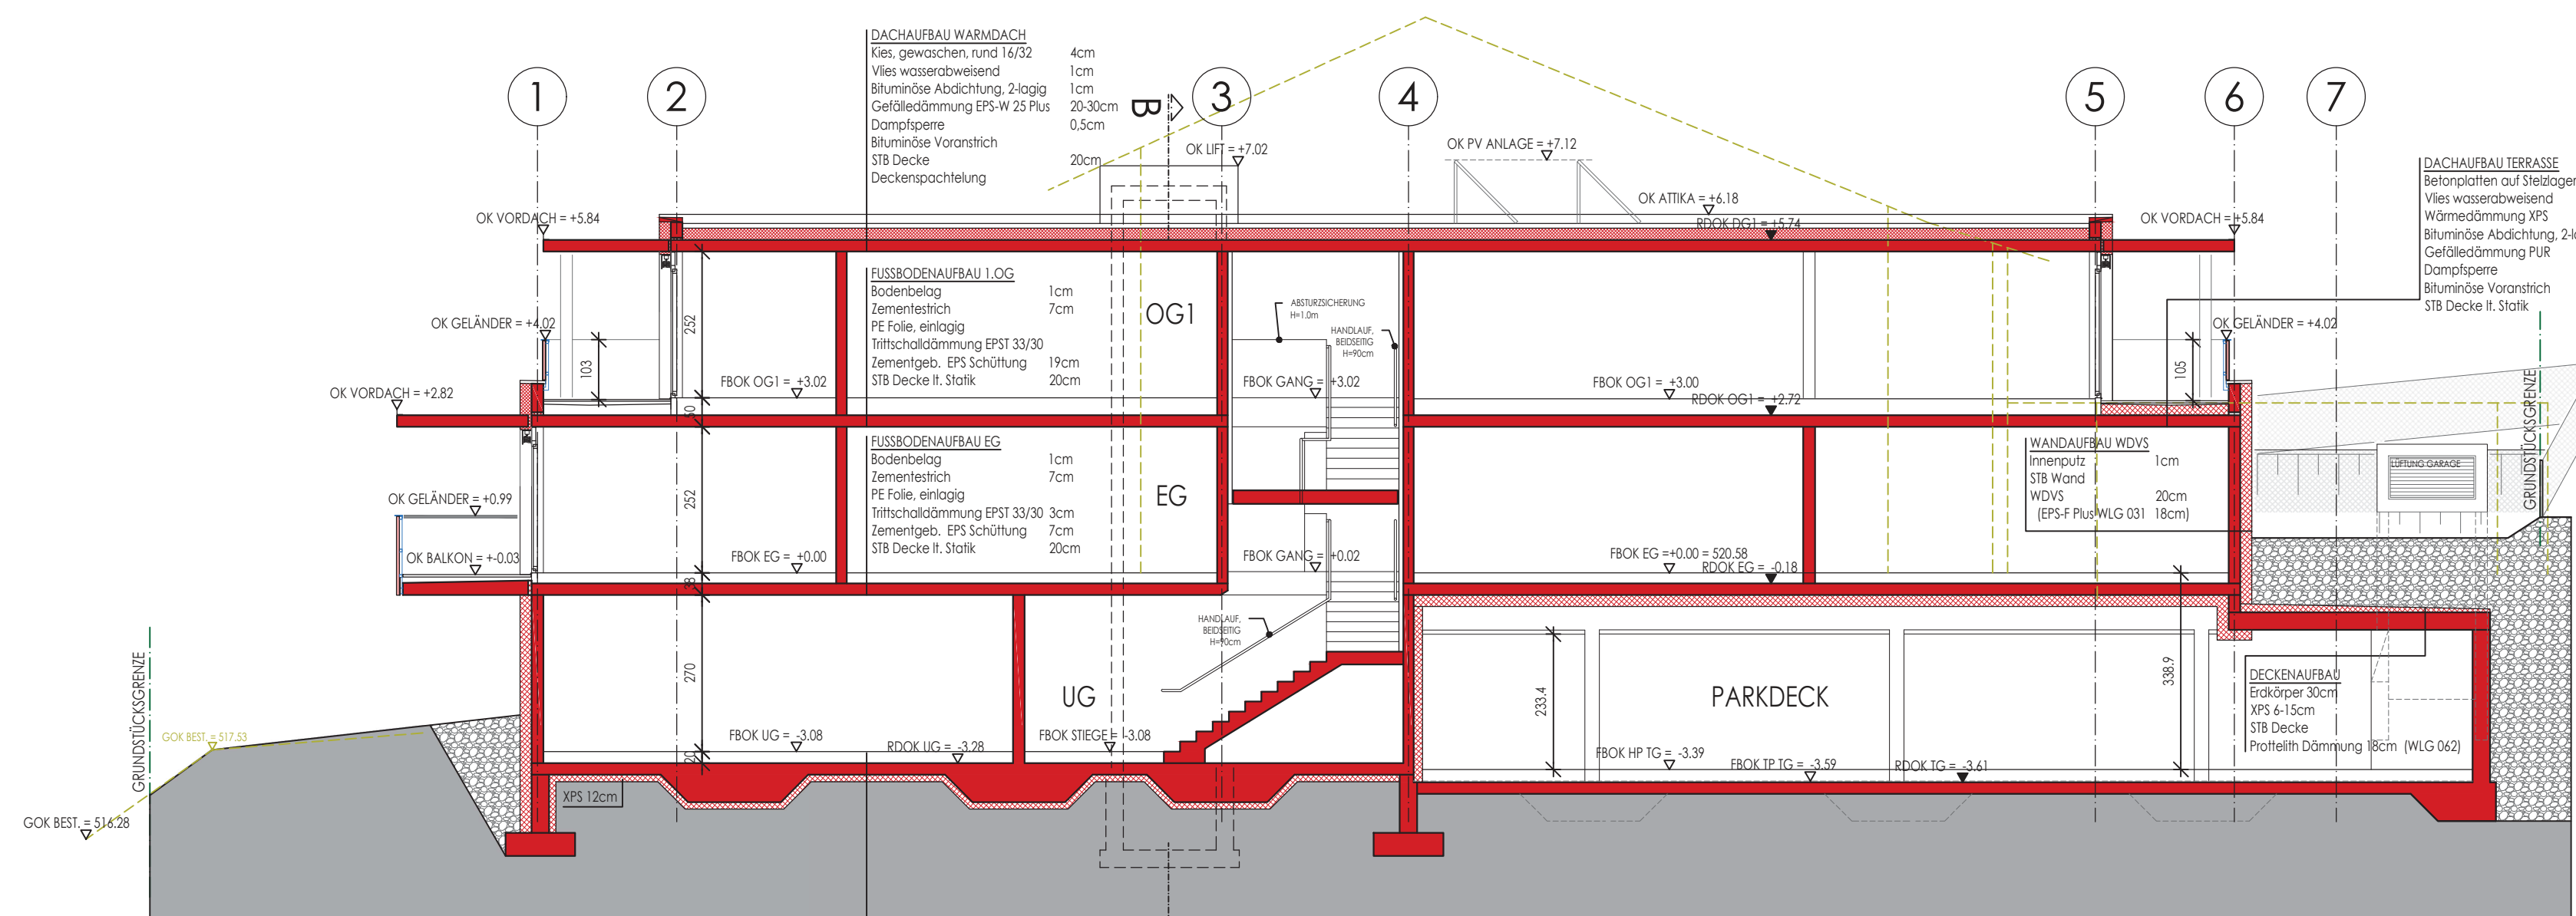


SCHNITT A-A
M 1:100

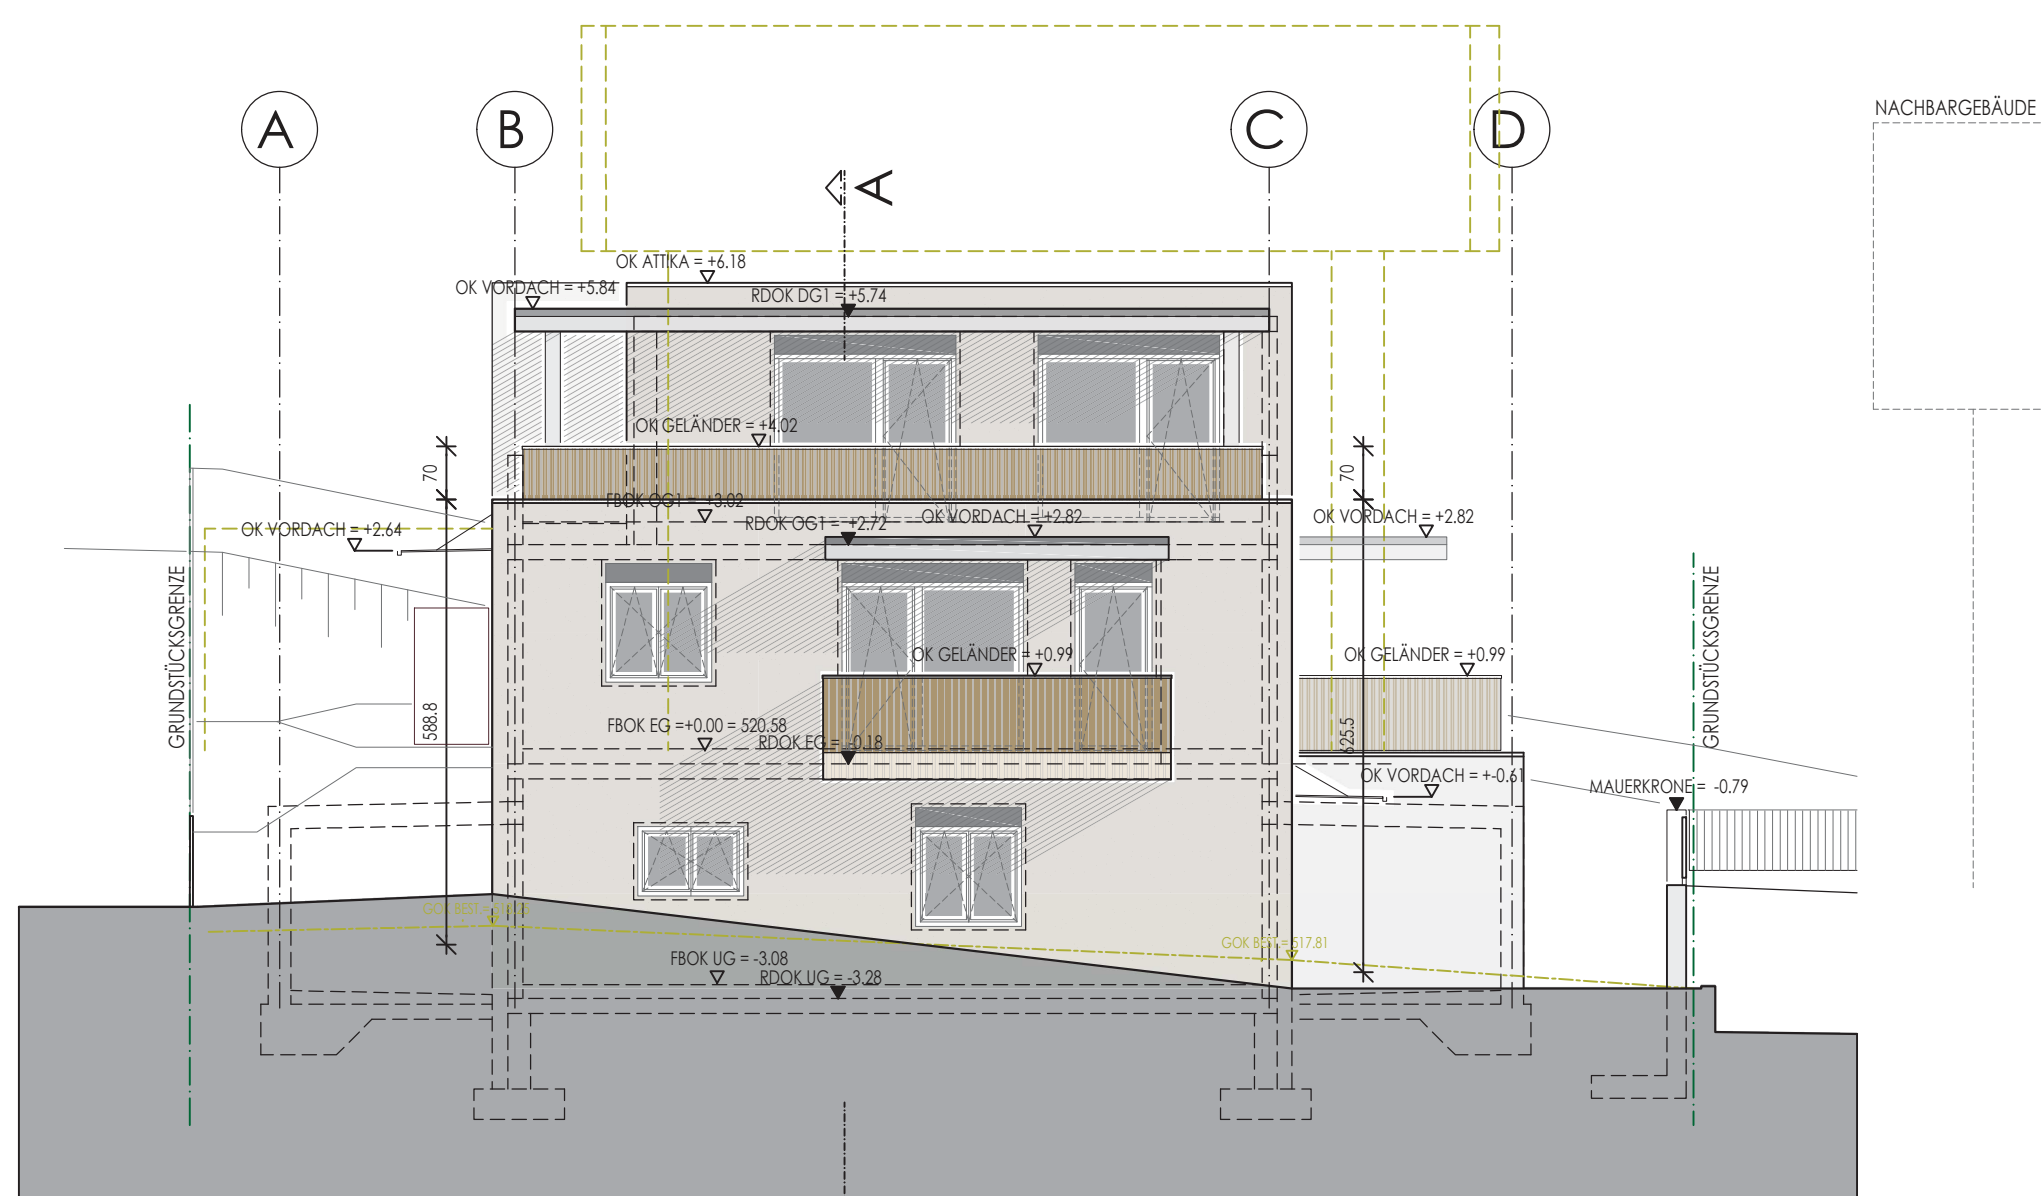


ANSICHT NORD-WEST
M 1:100

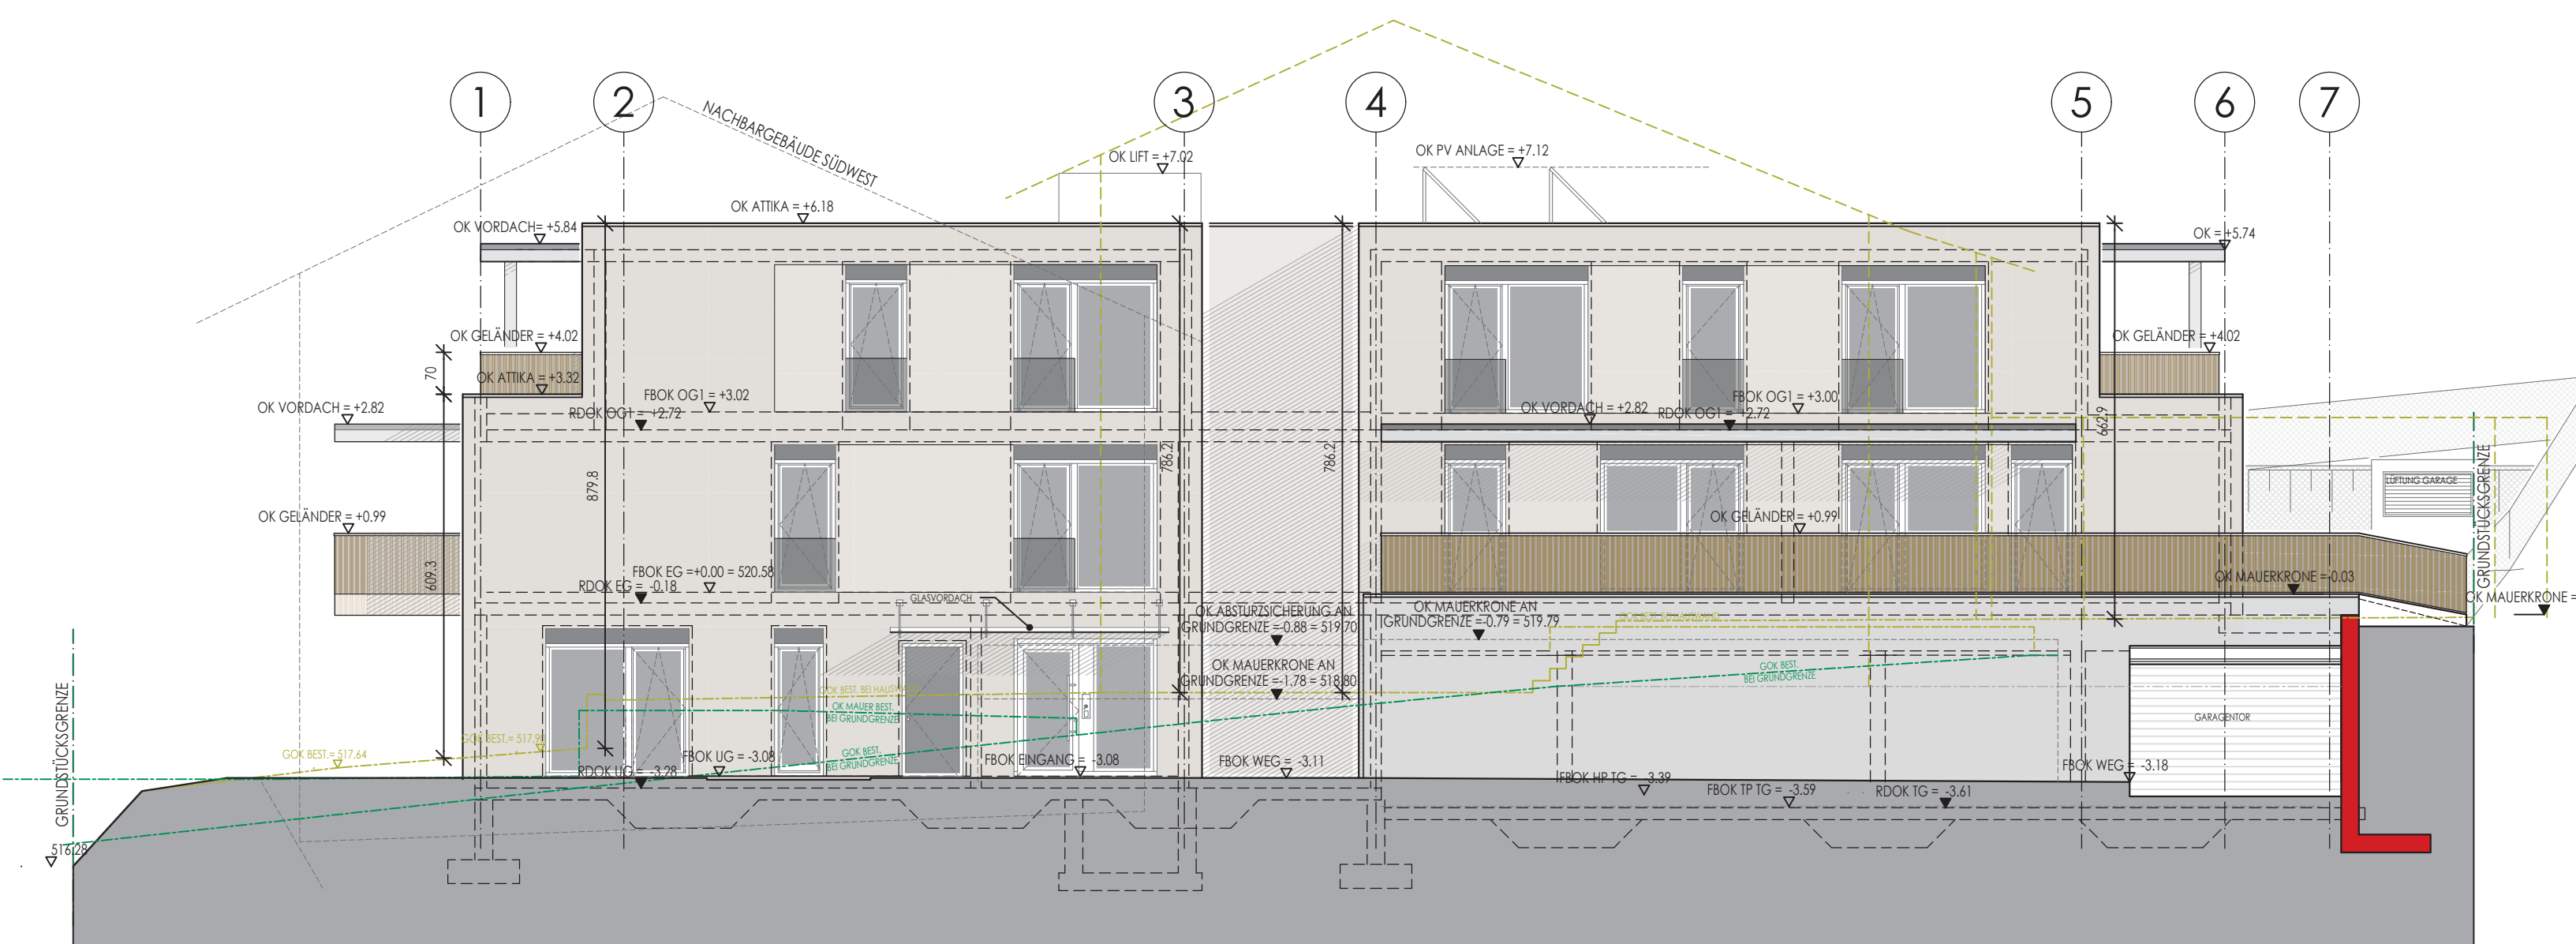


ANSICHT SÜD-WEST
M 1:100

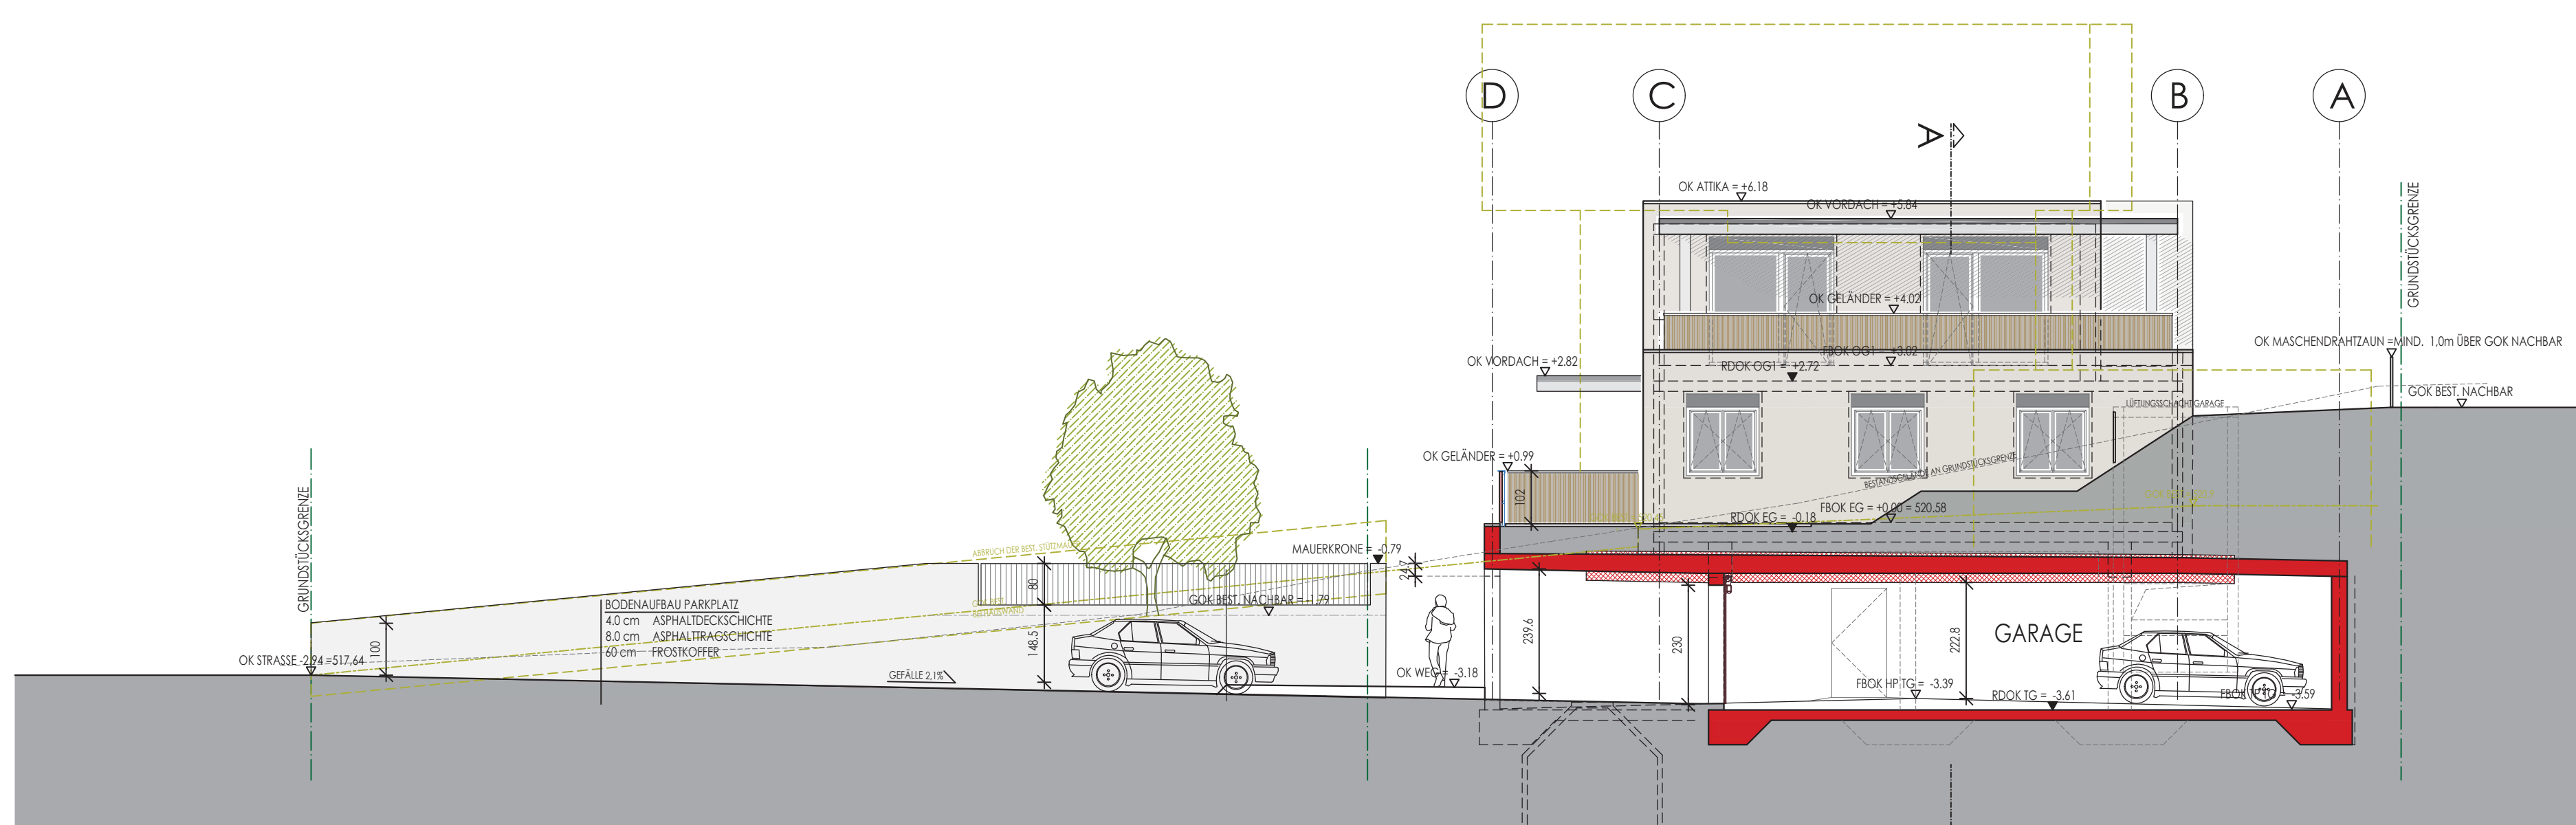

ANSICHT SÜD-OST
M 1:100

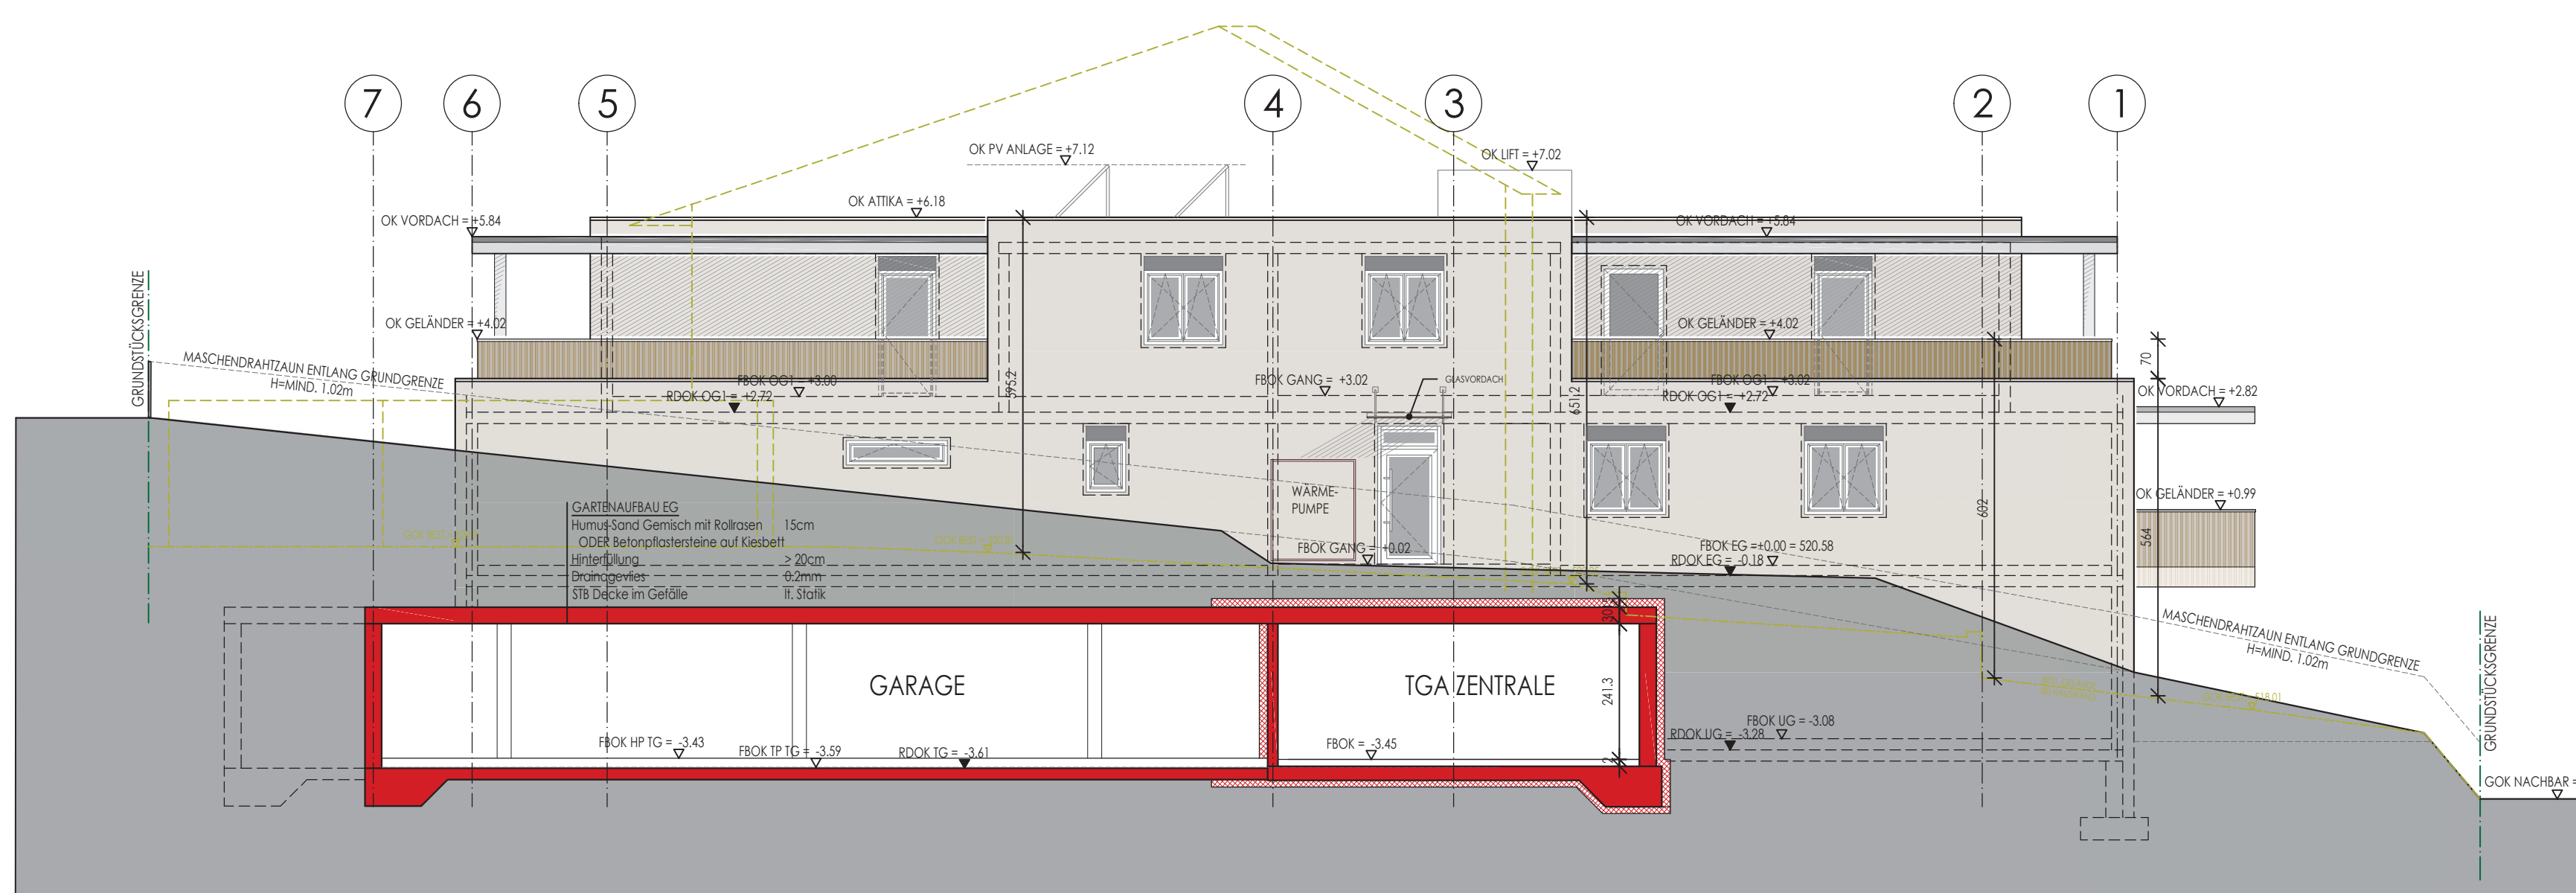

ANSICHT NORD-OST
M 1:100

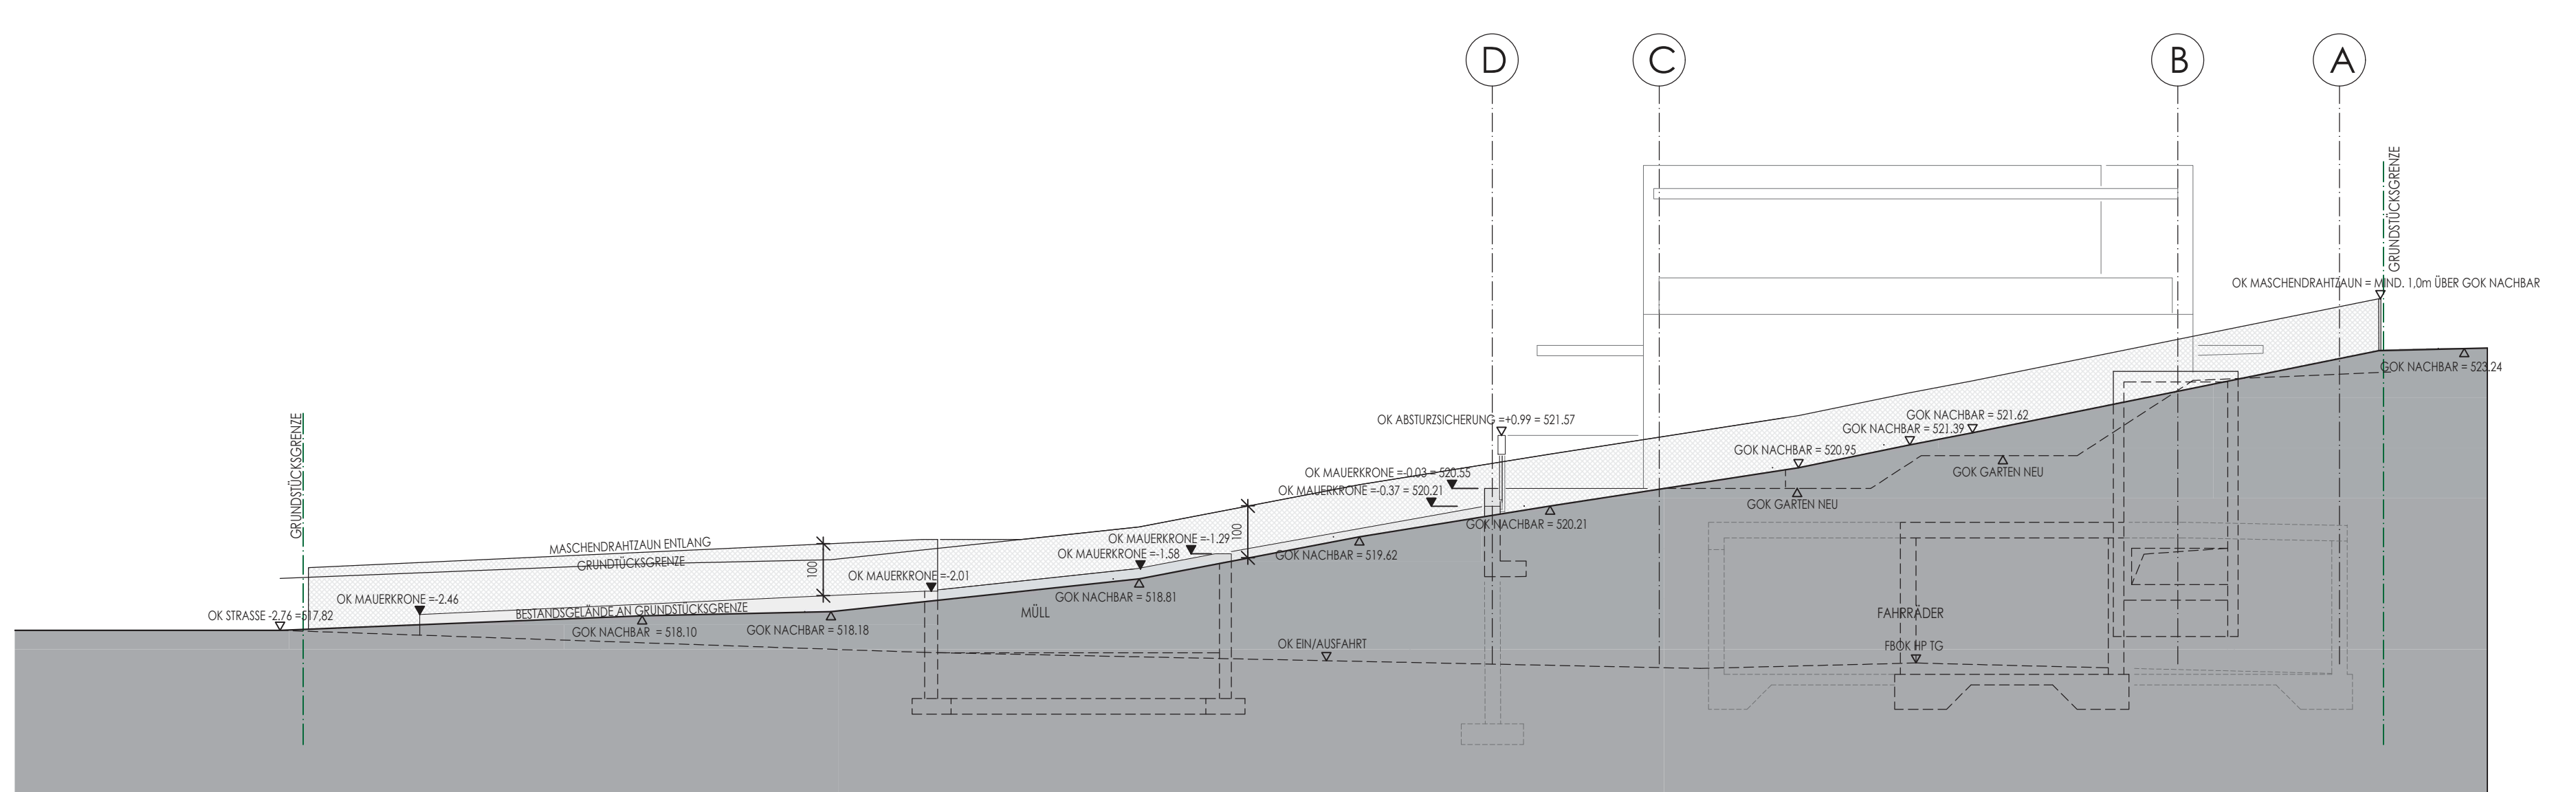

ANSICHT WAND ZU NACHBARN SÜD-OST (ANSICHT VOM NACHBARGRUNDSTÜCK)
M 1:100

PLANUNGSPHASE: EINREICHPLANUNG			
GRUNDEIGENTUMER:	BEHÖRDE:		
BAUHERR / BAUVERBER:	PLANVERFASSER:		
	field Architektur ZT GmbH Bozner Platz 1 6020 Innsbruck		

1	16.12.2021	Planstand Baueinreichung	CW	FIELD	AG
0	13.04.2021	Planstand Baueinreichung	CW	FIELD	AG
REV	DATUM	AUSGABE ODER UMFANG DER ÄNDERUNG	GEZ.	GEPRÜFT	FREIGELEG.

AUFTRAGGEBER:			
WOHNHAUS			
PROJEKT:			
PLANNER / AUFTRAGNEHMER:			
field Architektur ZT GmbH Bozner Platz 1 6020 Innsbruck			
PLANTITEL:			
FASSADENANSICHTEN, SCHNITTE			
MASSTAB:	PROJEKT:	ZEICHNUNG NR.	REVISION
1:100	2101	EE_250	1