

Auszug aus dem Liegenschaftskataster


Liegenschaftskarte 1:1000

Erstellt am 11.05.2022



Flurstück: 829
Flur: 44
Gemarkung: Bielefeld

Gemeinde: Bielefeld
Kreis: Bielefeld, Stadt
Bundesland: Nordrhein-Westfalen

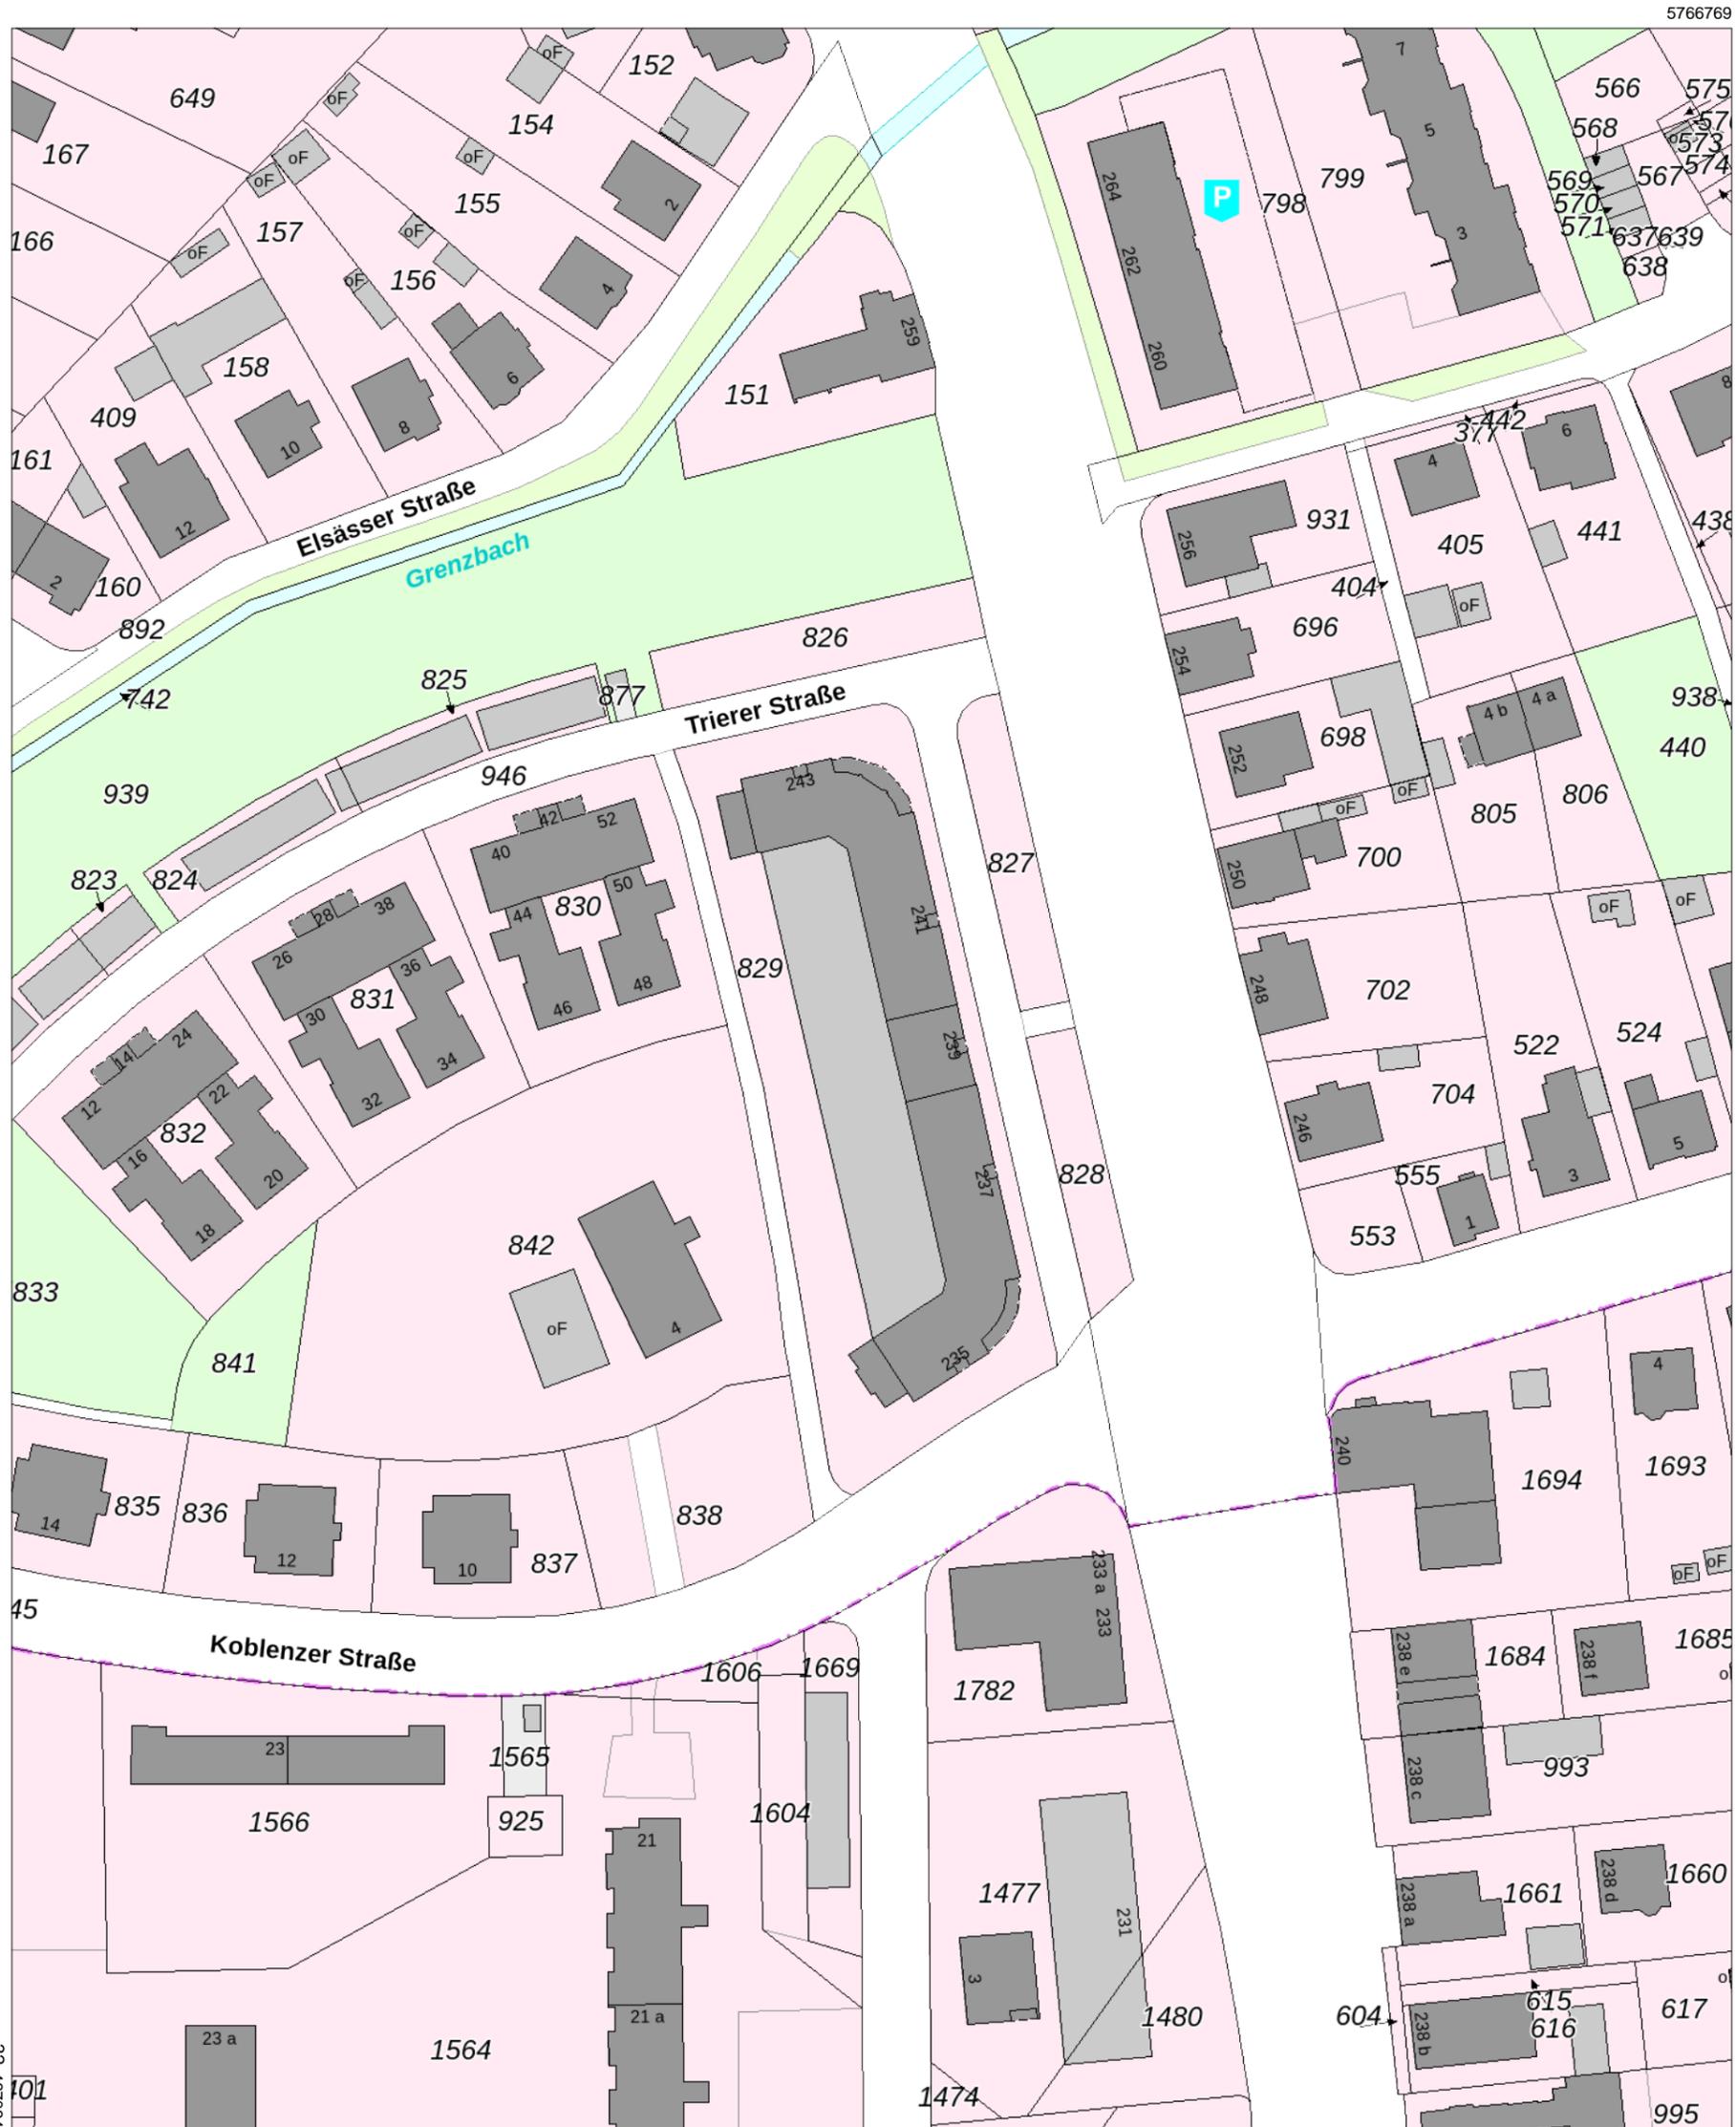

32 467034

5766769

5766457

Maßstab: 1:1000 0 10 20 30 Meter



Quelle: Land NRW 2022