

Obergeschoss

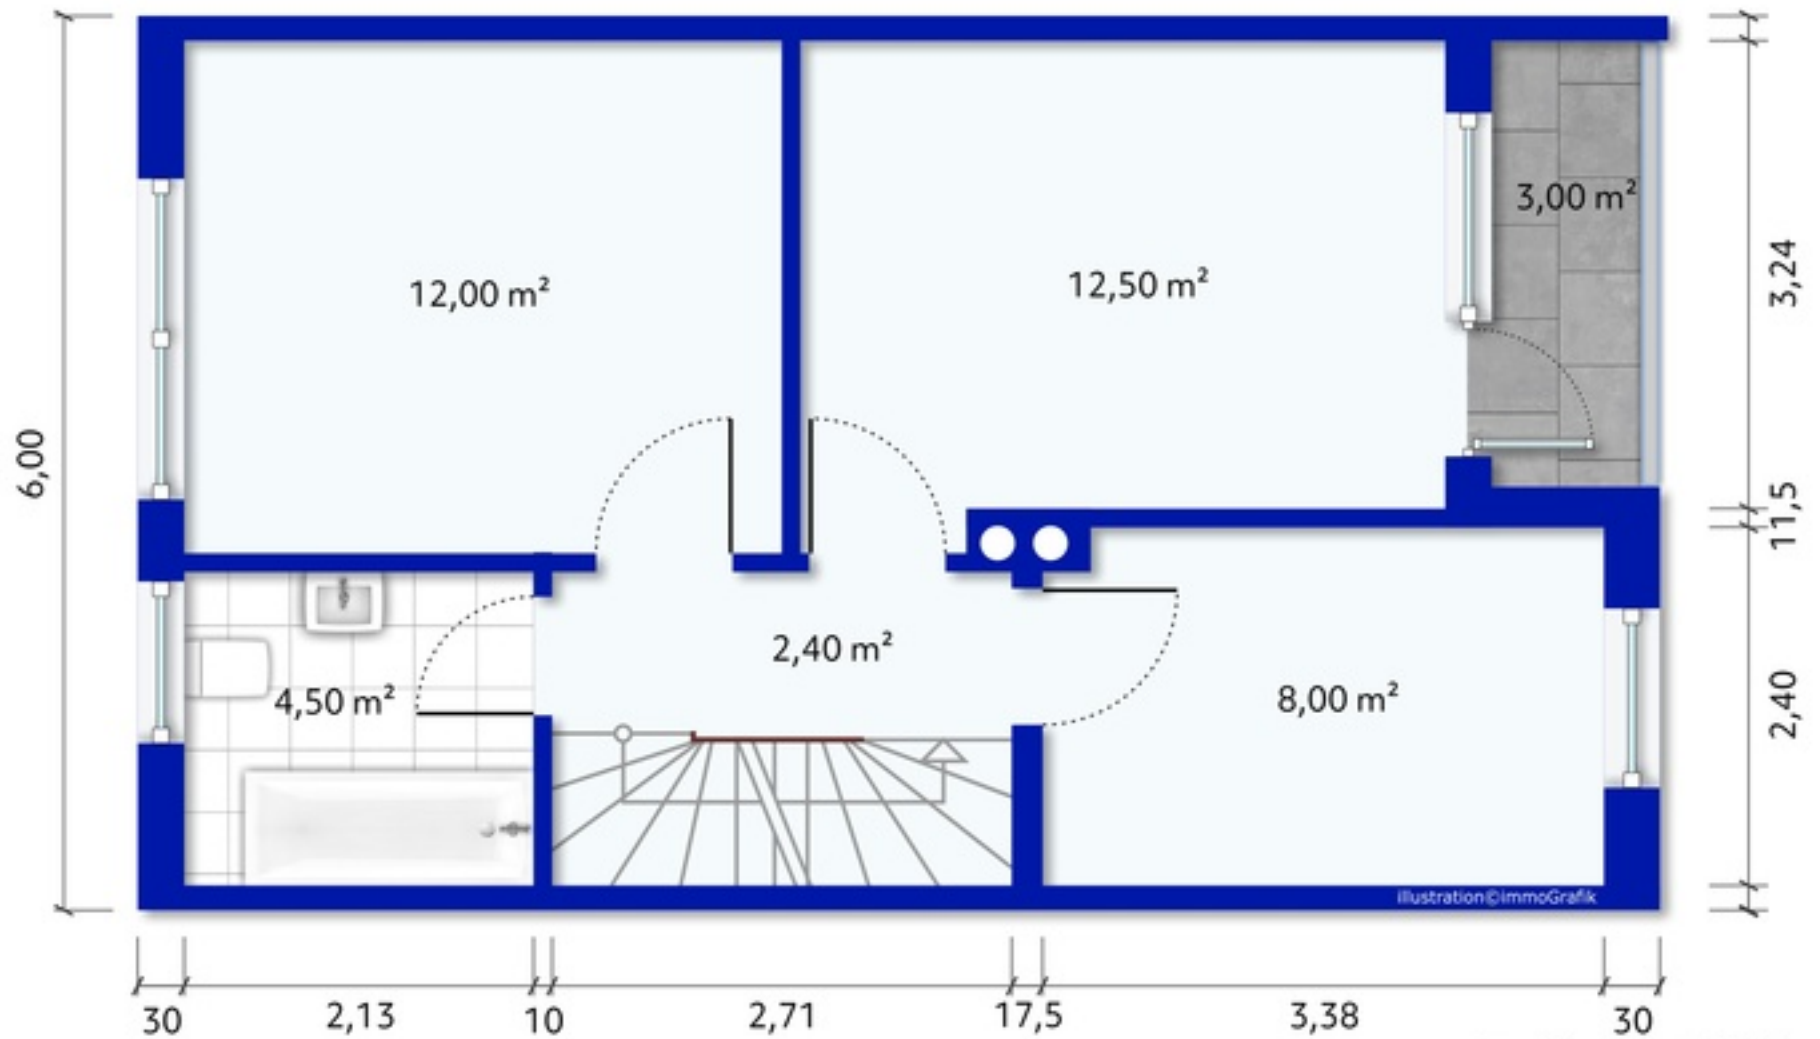


Illustration © ImmoGrafik
Exposéplan, nicht maßstäblich