



02213-44-E-0008
 Aufteilungsplan zur
 Bescheinigung
 gemäß § 7 bzw. § 32 WEG
 vom 03. Aug. 1999

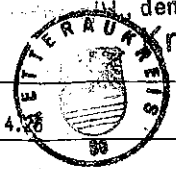

Im Auftrag:
R. Ridel

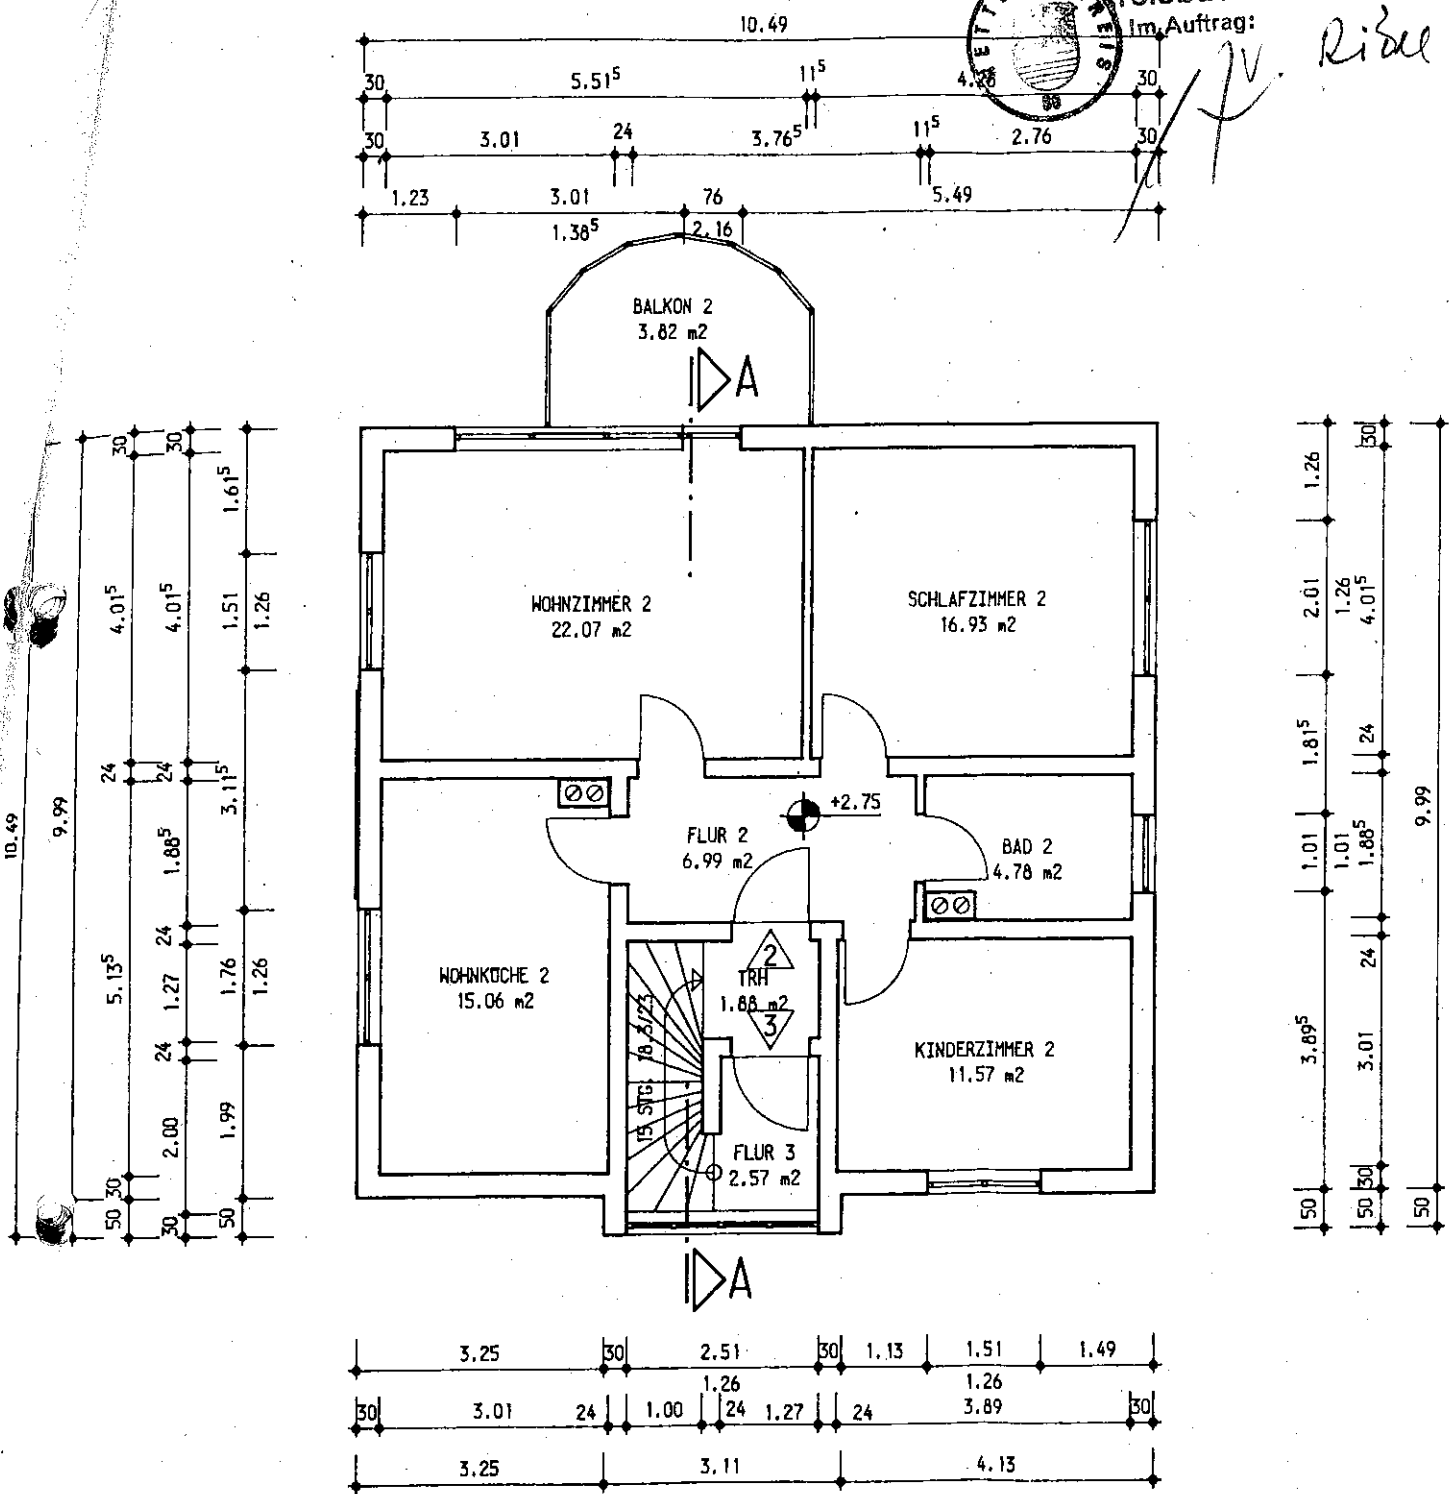

OBERGESCHOSS