
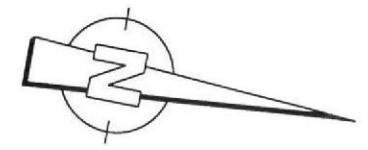


Abgeschlossenheit nach WEG geprüft
 Bad Homburg v.d.Höhe, den 11. Dez. 2000

Der Magistrat
 - Bauaufsicht -
 Im Auftrag

Anschl. Geb. Jacobistr. 31

Jacobistrasse 29

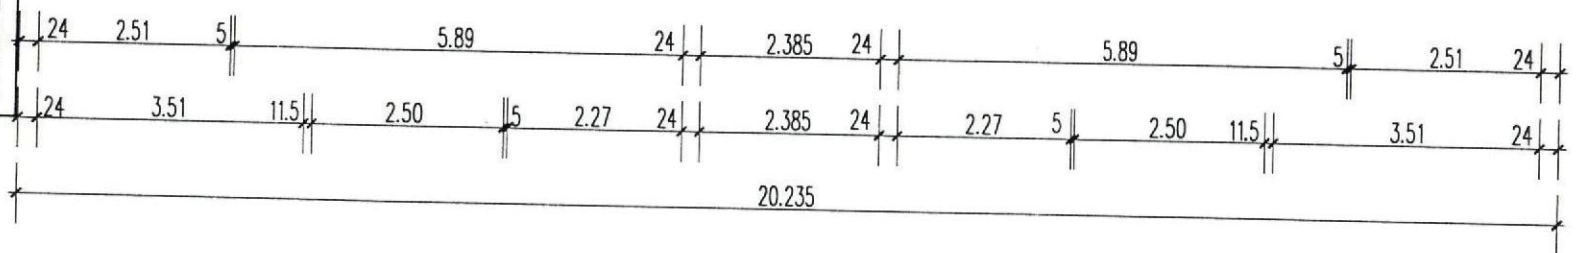

AUFTEILUNGSPLAN	18.08.2000	M 1:100	S. 39
GEBÄUDE:	JACOBISTR. 19/21, 25/27, 29/31, 33/35 61348 BAD HOMBURG		
ANTRAGSTELLER:	WOHNBAU RHEIN-MAIN AG RIEDHOFWEG 23, 60596 FRANKFURT AM MAIN		
PLANFERTIGER:	HEINZ STUMPP GMBH BAUTECHNIK-PLANUNGSBURO JETTENBURGER STR. 3, 72770 REUTLINGEN Tel. 07121/514 99 0, Fax 07121/514 99 11		
ETG 4	UG, EG, 1.OG, 2.OG, DG, SPITZBODEN, SCHNITT, ANSICHT		00-102D