Haus 1b - 2. OG

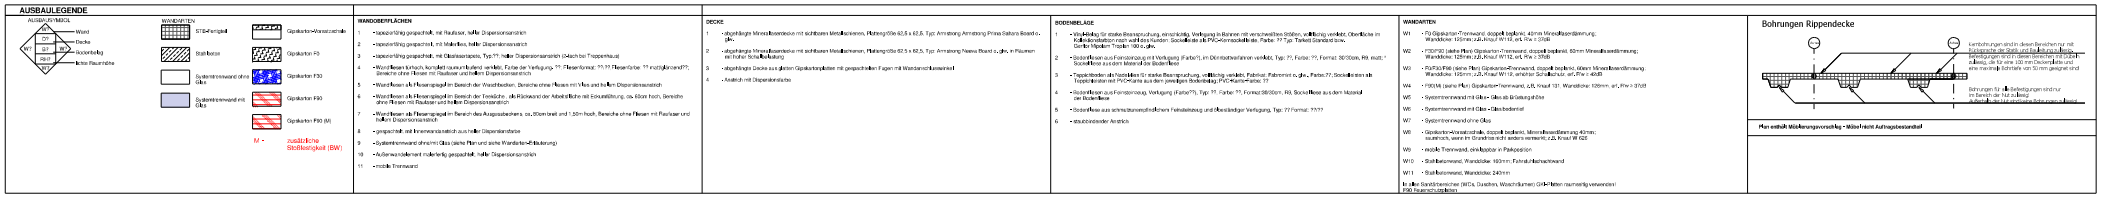

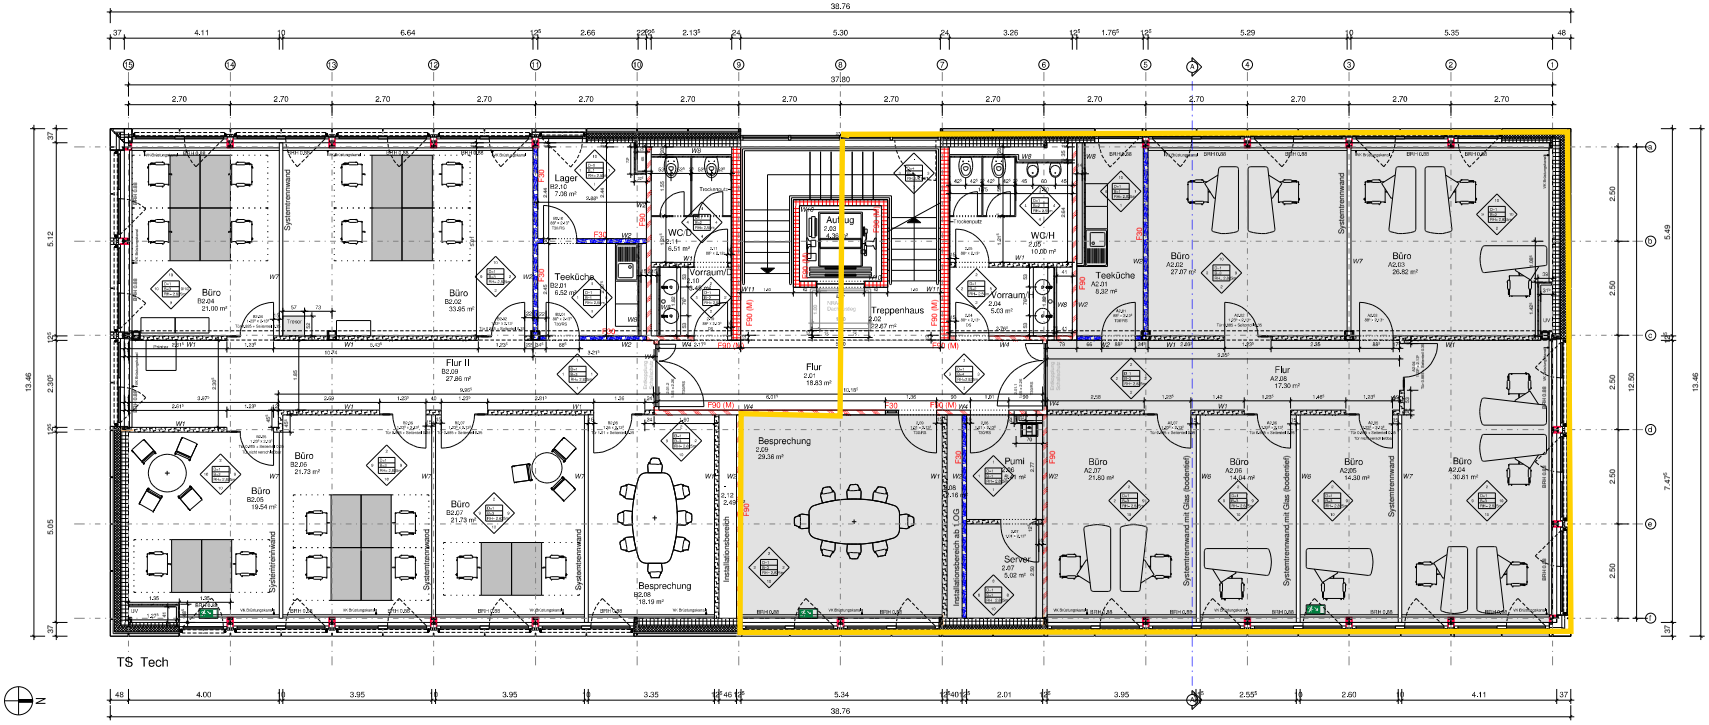

PLANSTAND

Dieser Planstand geht über das vereinbarte Bau-Soll hinaus.
Vertragsgrundlage ist die Genehmigungsplanung.

Planinhalt:	Grundriss 2.OG
Bauherr:	Warmenau Projektgesellschaft mbH Poststraße 6 38440 Wolfsburg
Architekt:	GOLDBECK West GmbH Frankenring 31-33 30855 Langenhagen
Fachingenieur:	

Phase	Planer	Art
6	OP	GR
Ebene	Laufende Nr.	Index
02	00002	5

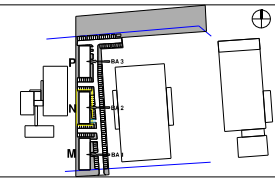

+/- 0,00 = OKFF EG = 110,70m üNN

Index	Datum	Name	Änderung
6	15.01.2013	Baufür	Wandgestaltung an Gl. angepasst
4	09.01.2013	Baufür	Wandgestaltung Raum B2.03 verändert
3	21.12.2012	Baufür	WW neu Wand, Stütze entnommen, Treppenlauf angepasst, Beschriftung ergänzt
2	05.12.2012	Baufür	PSA-Wände in Pos-Wände gändert, Lagerraum vergrößert
1	30.11.2012	Baufür	Wandarten/Wandstärken geändert, Wand Achse 10 eingefügt
gezeichn.	30.11.2012	Baufür	
geprüft			
Maßstab	1:50		

GOLDBECK
Niederlassung Nord-West Langenhagen

Projekt:	Bürogebäude BA 2 Peter-Hurst-Straße, WOB
Auftrag Nr.	HL 0889N
Planinhalt:	Grundriss 2.OG

Phase	Planer	Art
6	OP	GR
Ebene	Laufende Nr.	Index
02	00002	5

Layout: H_0889N-E-GR-BA2-00002