



Wohnung 5.Obergeschoss (DG)

Alle Maße wurden aus den Bauplänen übernommen.
Flächenangaben als Bodenfläche ohne
Berücksichtigung der Deckeböhen

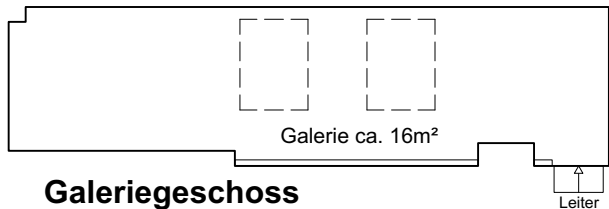

Galeriegeschoss

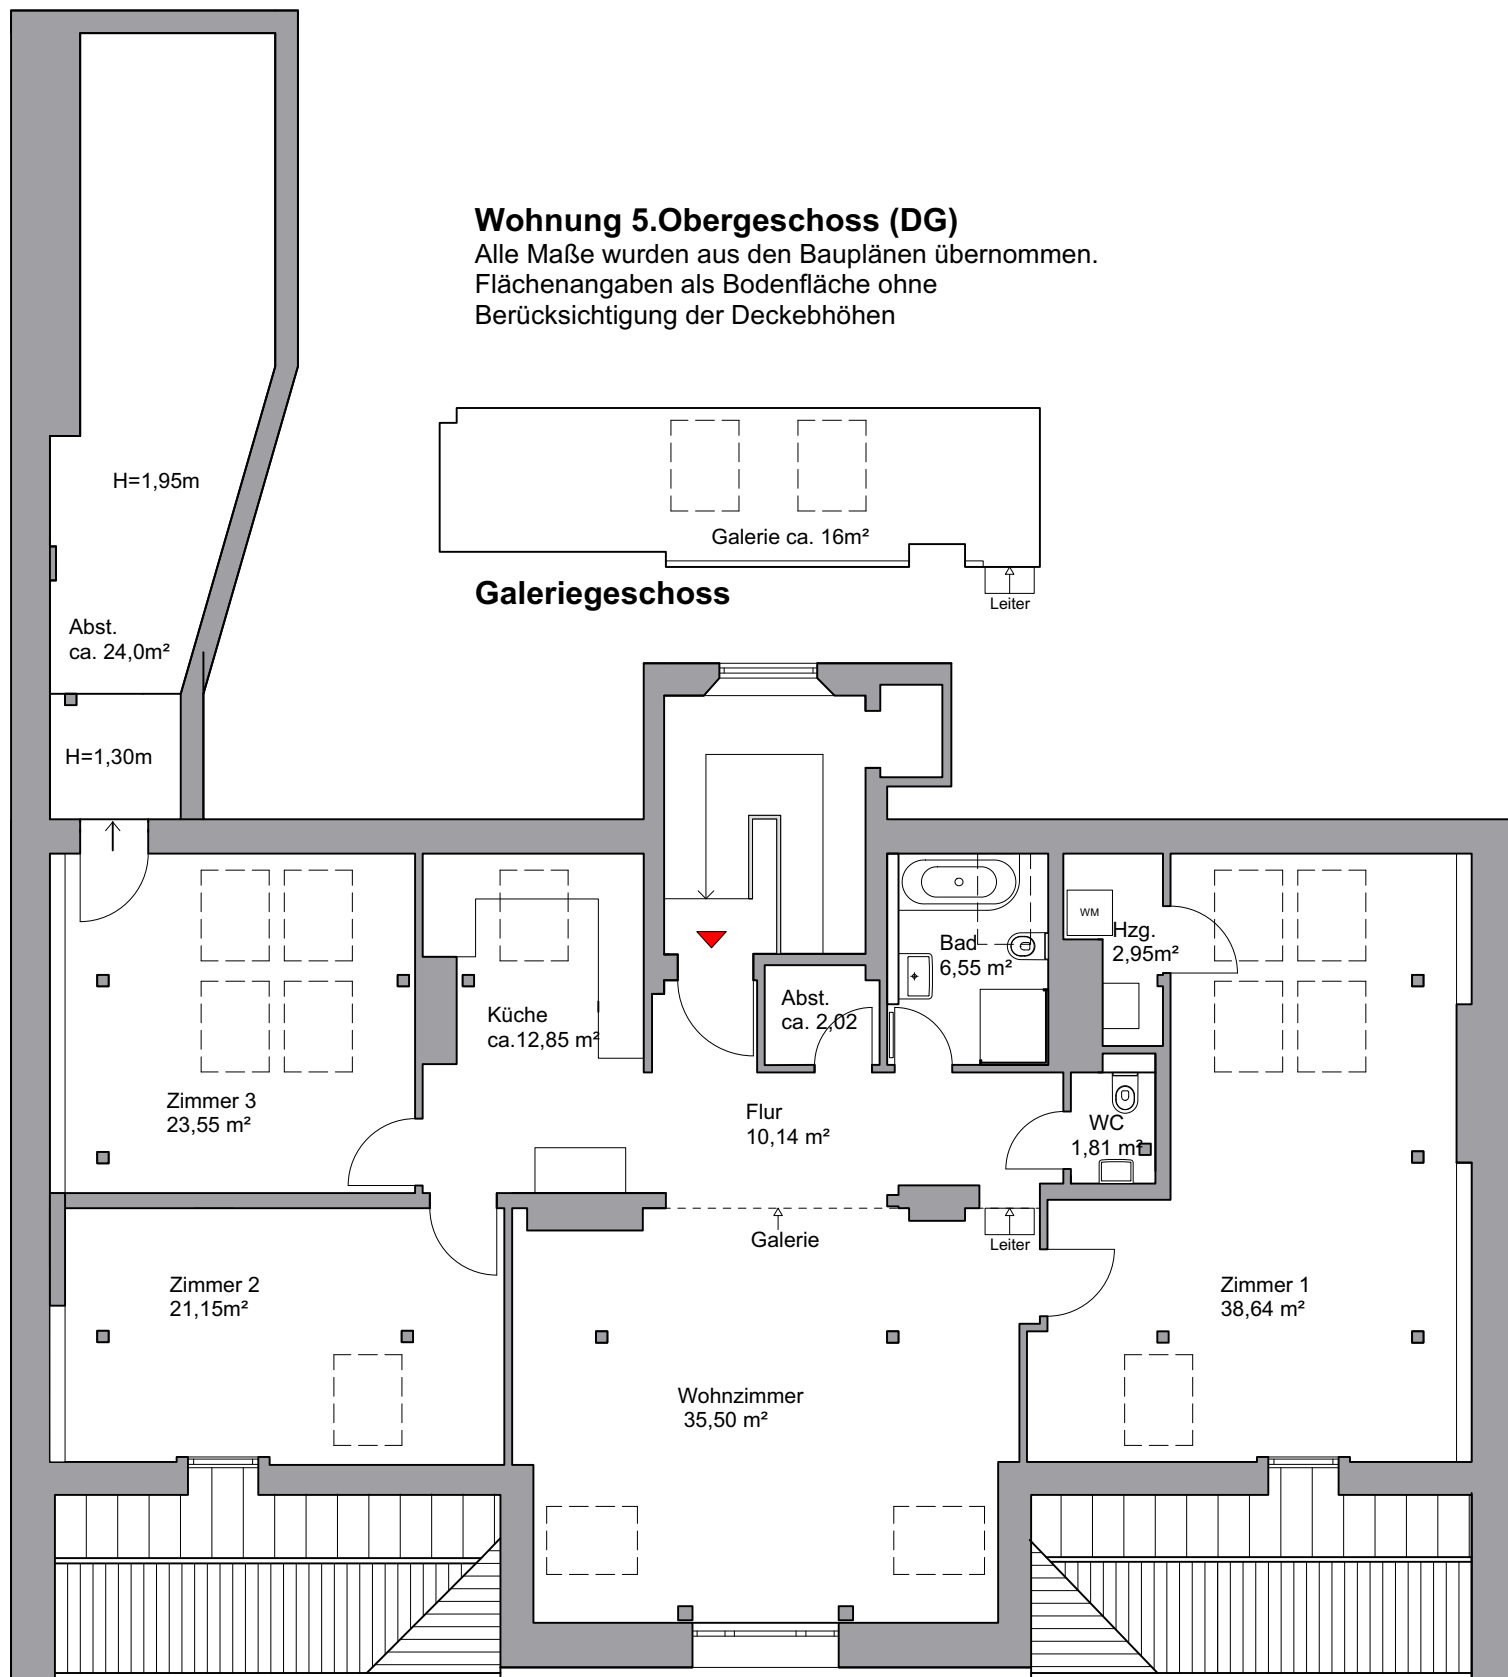