

# EINGABEPLAN

NEUBAU EINES REIHENHAUS-DORFES

ADAM-RIESE-STRASSE - INNINGEN

BAUABSCHNITT V - HAUS 19/20/21/22

~~23/24/25~~

GRUNDRISSE M 1:100

LAGEPLAN M 1:1000

BAUHERR: *Zoh* *Surleffing*

NACHBARN:

GRUNDSTÜCKSEIGENTÜMER: MIT DECKBLÄTTER

GEPRÜFT

und


bauaufsichtlich genehmigt

am 20. Juli 1989

Stadt Augsburg


im Auftrag:


*Hörmann*  
(Hörmann)

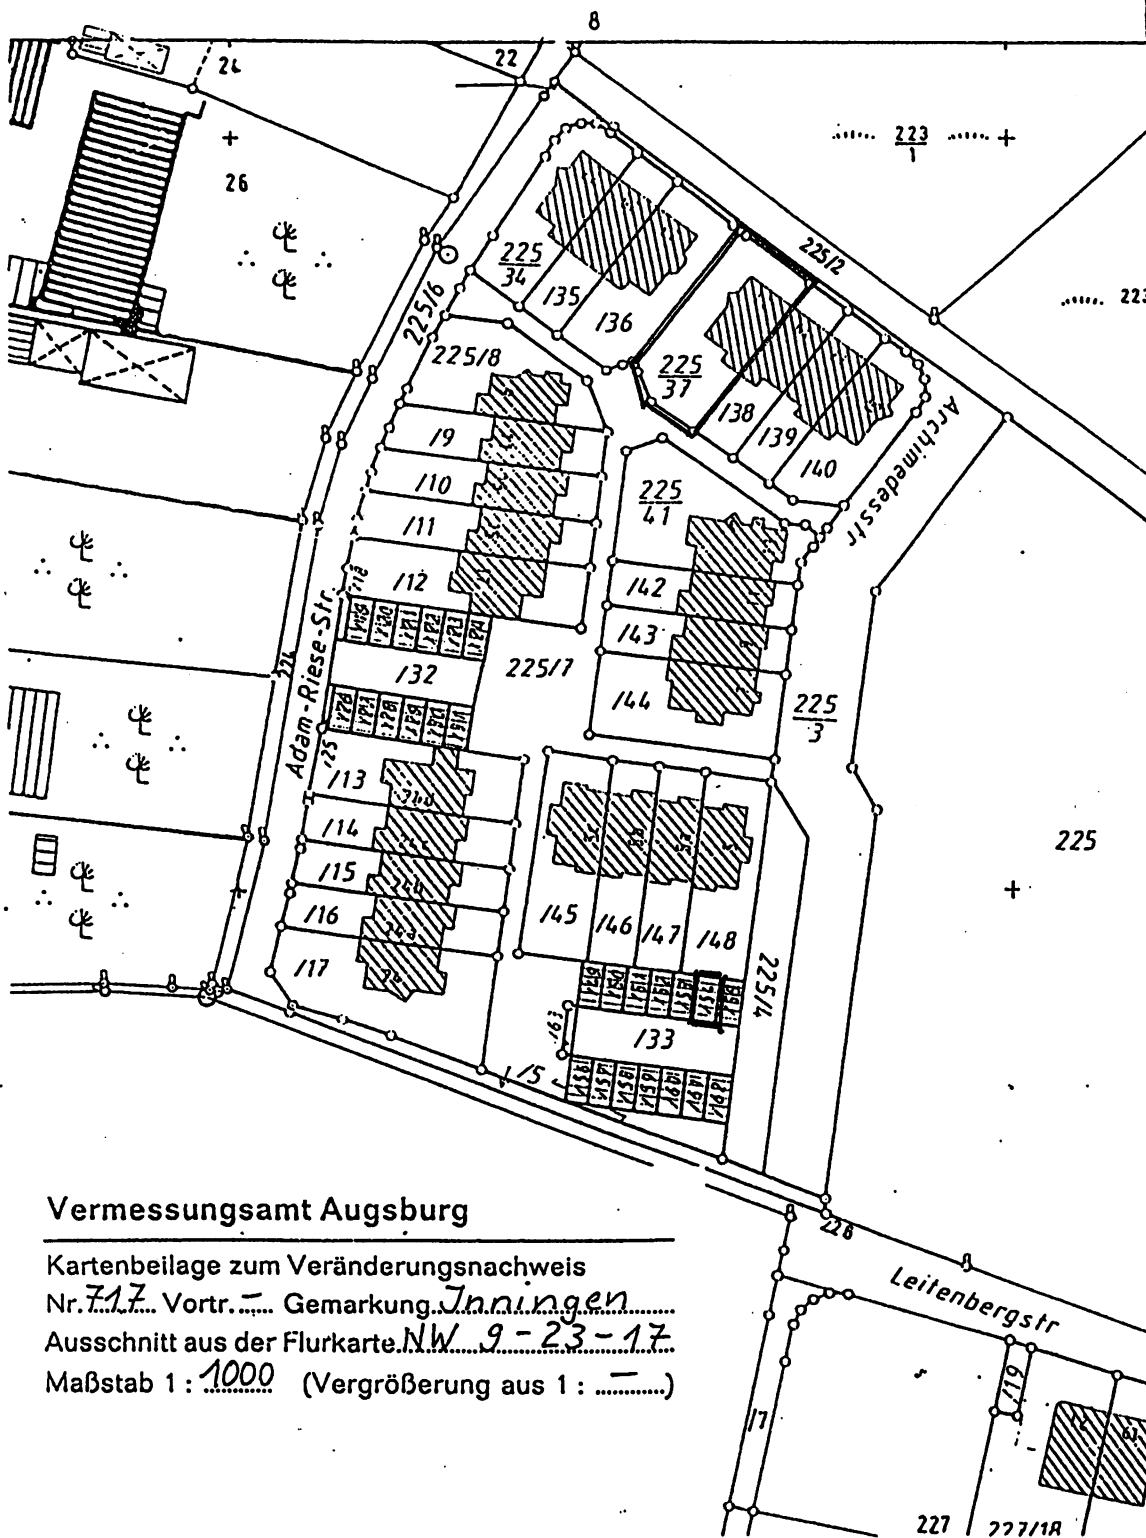


# Vermessungsamt Augsburg

Kartenbeilage zum Veränderungsnachweis  
 Nr. 717 Votr. - Gemarkung Inningen  
 Ausschnitt aus der Flurkarte NW 9-23-17  
 Maßstab 1 : 1000 (Vergrößerung aus 1 : -)

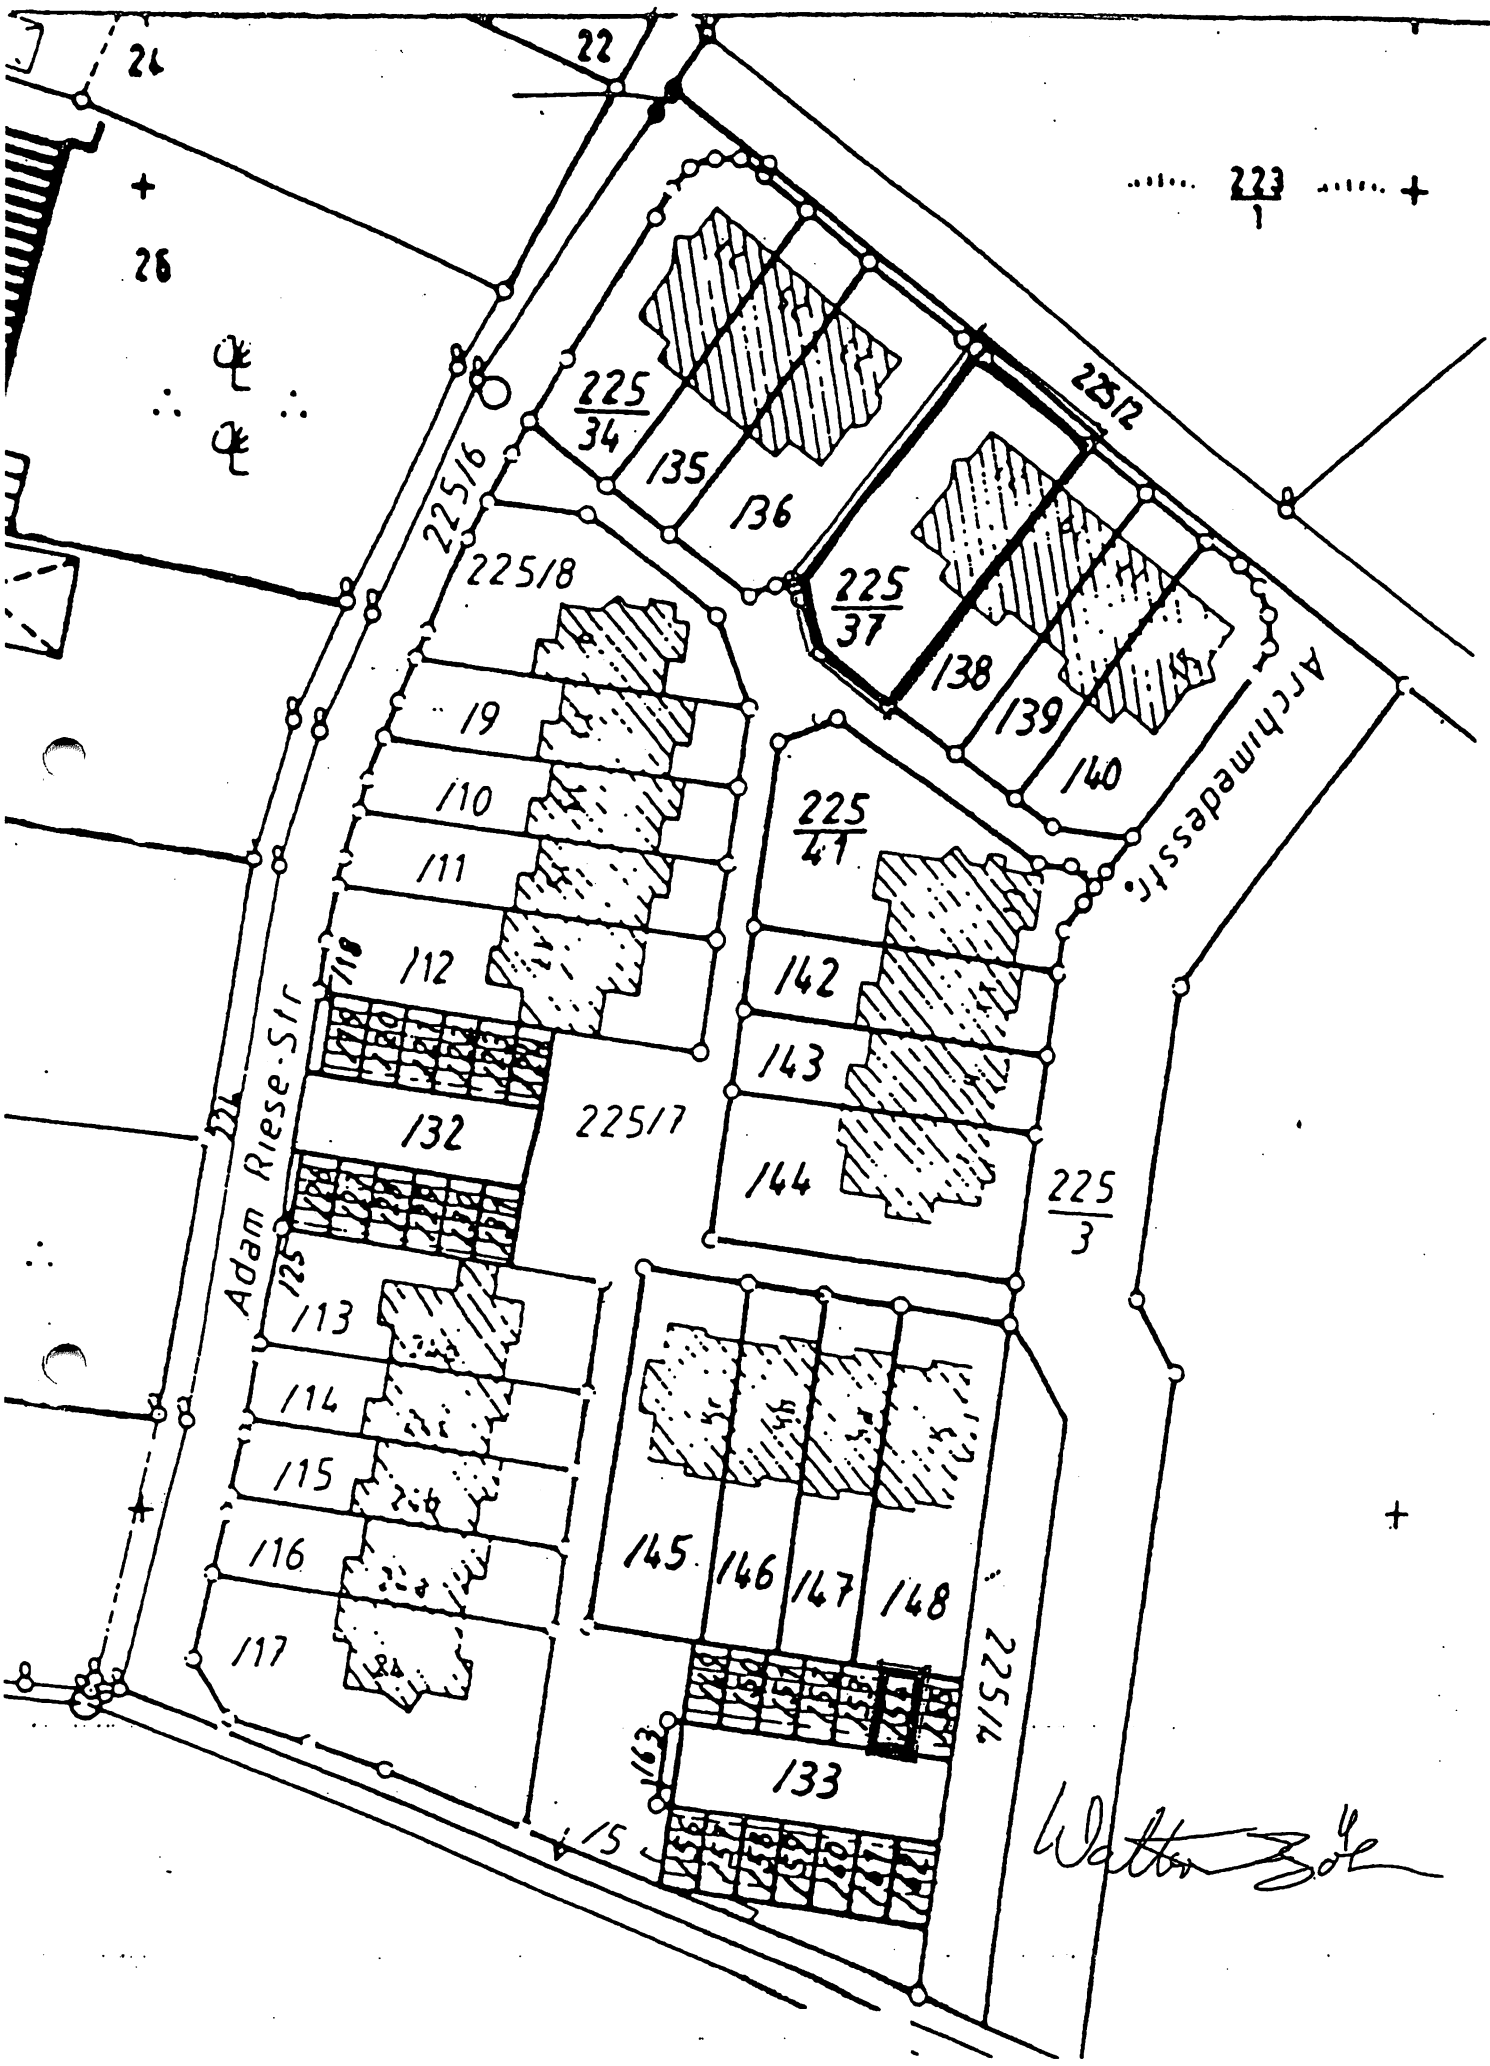

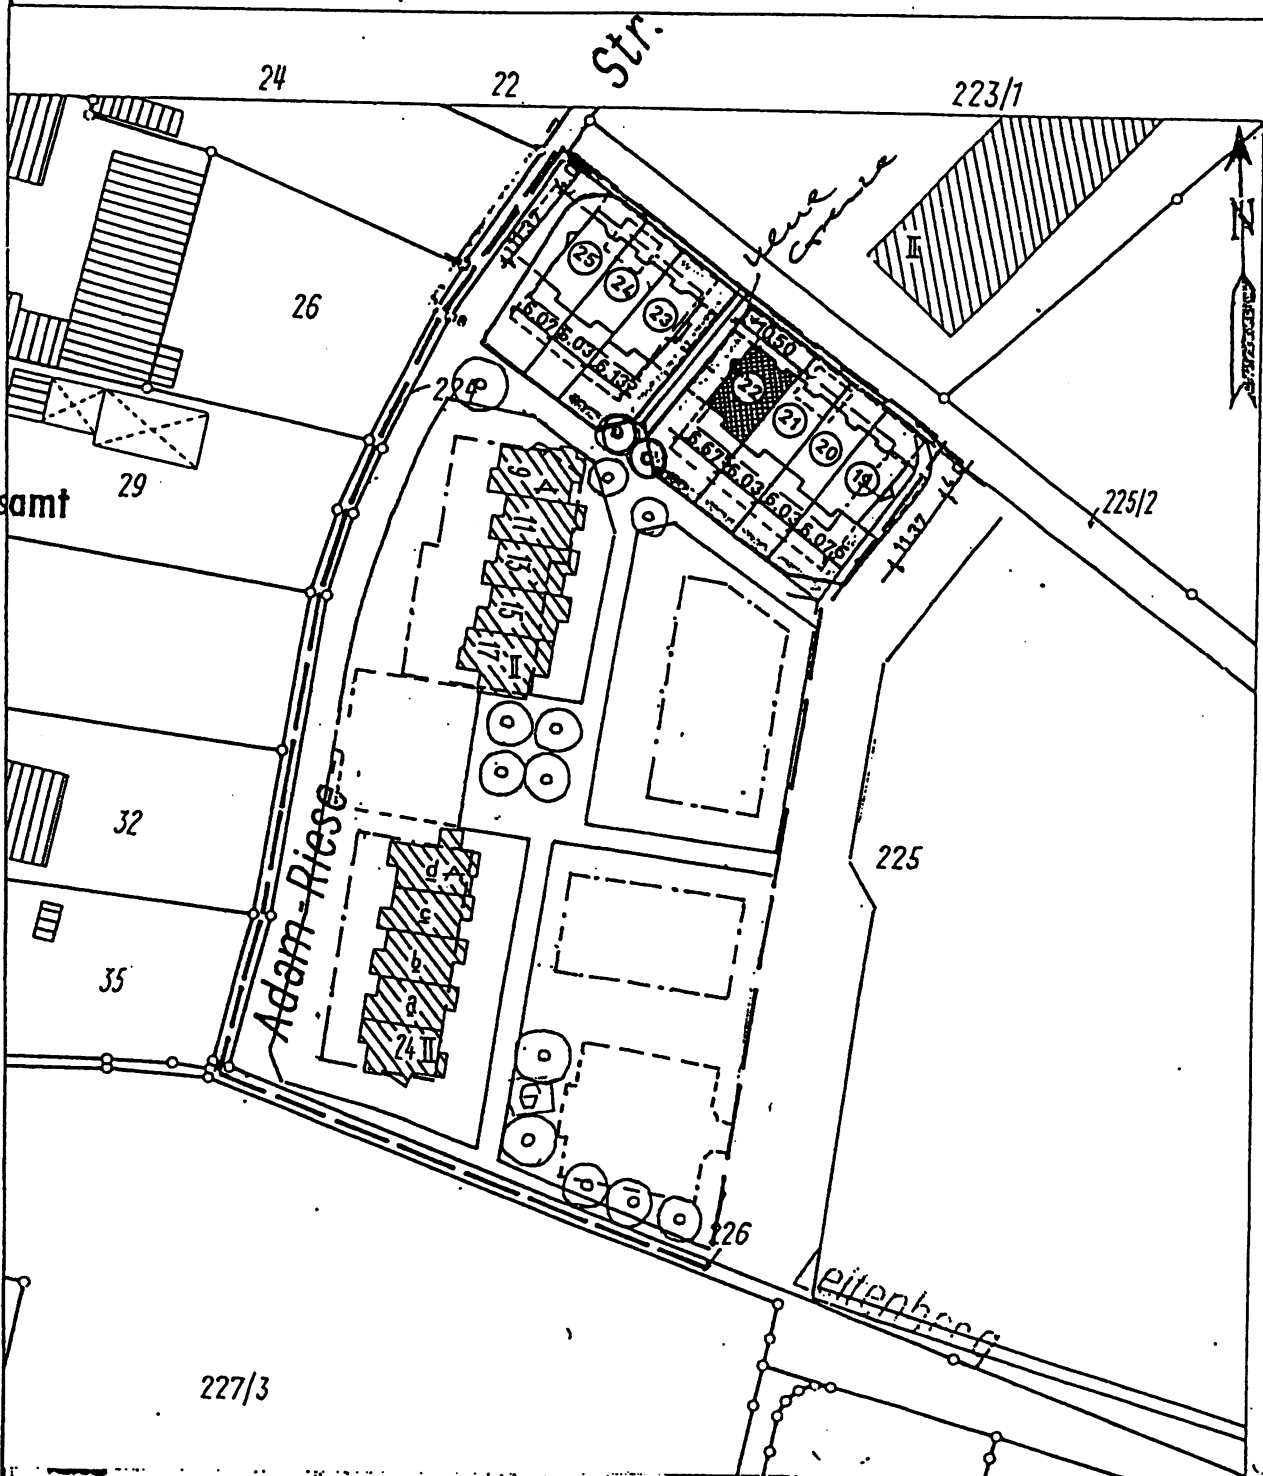

ZU PFLANZENDE  
BÄUME

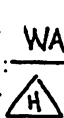

WA

II

NUTZUNGSSCHEMA

0

Stadtplanungsamt  
Im Auftrag

*[Handwritten signature]*

### Bezugshöhe(n) für Gebäude

Einzuhaltende Höhe an der straßenseitigen Grundstücksgrenze:

Ausgefertigt auf Grund amtlicher Unterlagen und  
eigener örtlicher Aufnahmen

Augsburg, den

30. MRZ. 1989


Stadt Augsburg

Vermessungsamt *ba*


Im Auftrag

*[Handwritten signature]*


# NORDEN

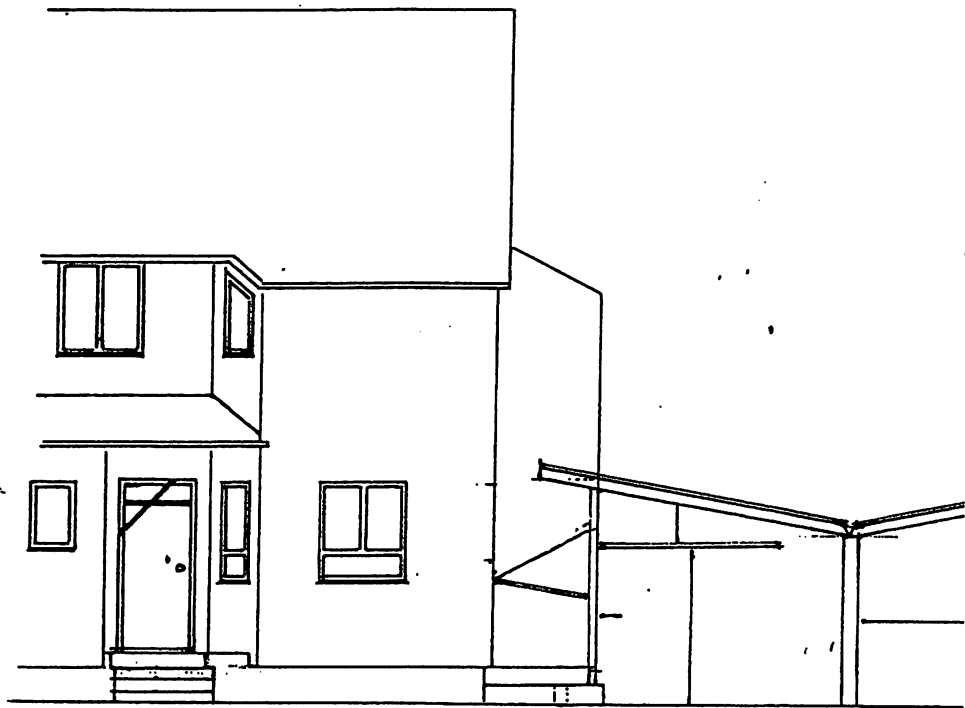

# WESTEN

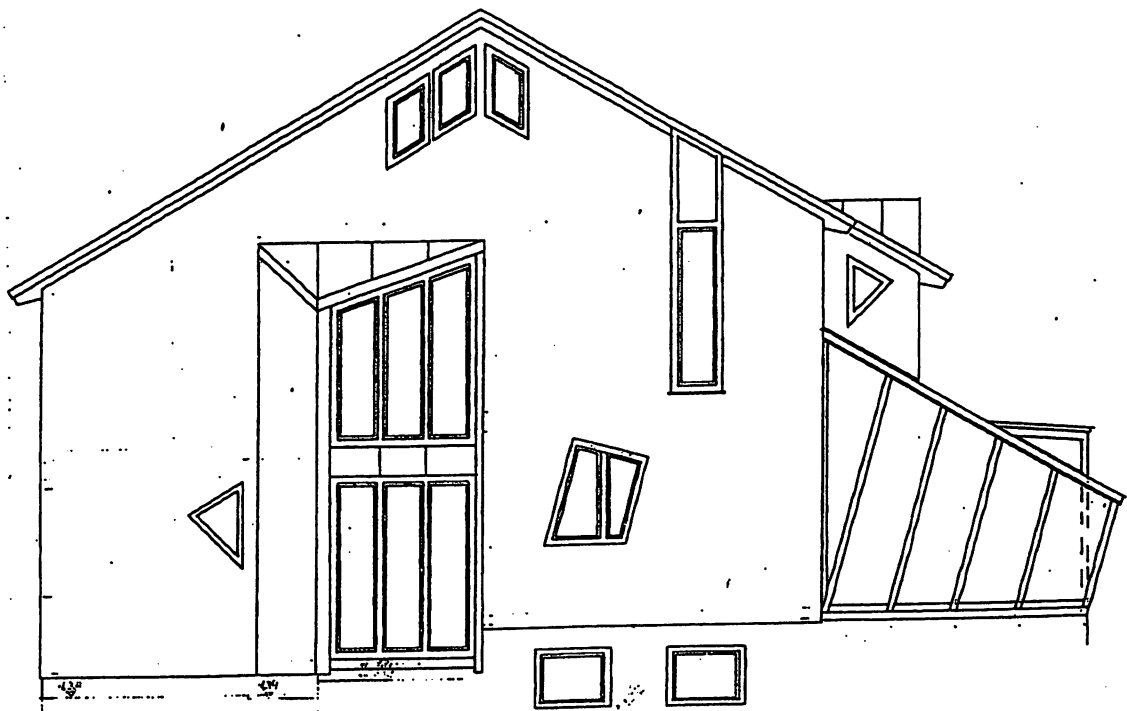


# SÜDEN

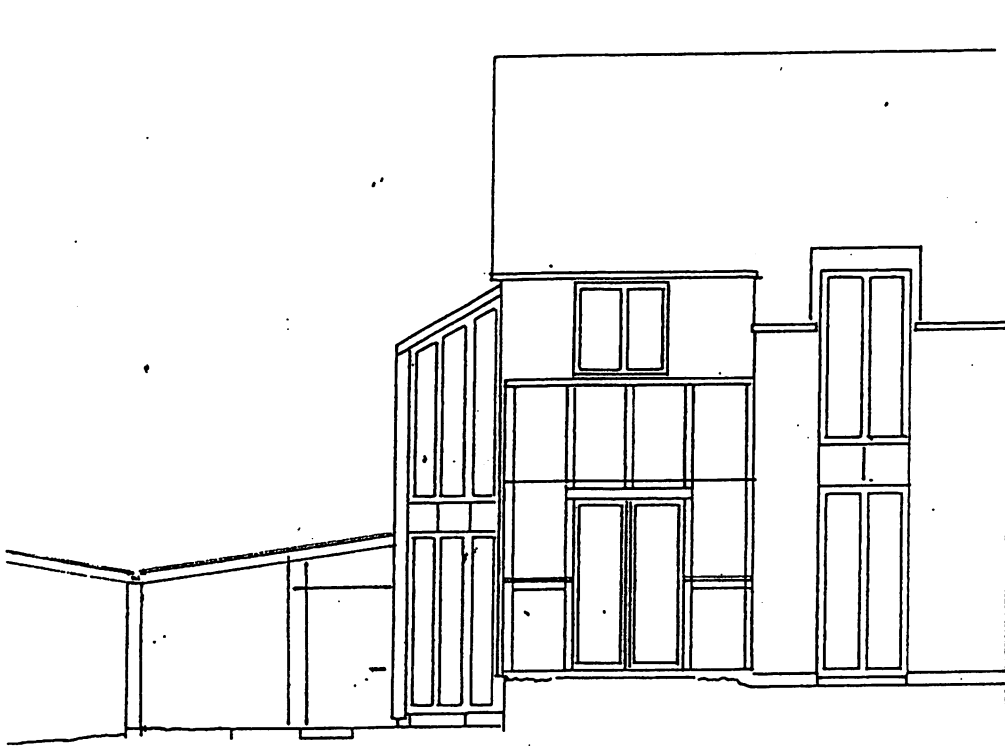


# SCHNITT B - B

|       |       |
|-------|-------|
| FIRST | +9.12 |
| FIRST | +8.26 |

|        |       |
|--------|-------|
| TRAUFE | +5.55 |
| TRAUFE | +4.69 |

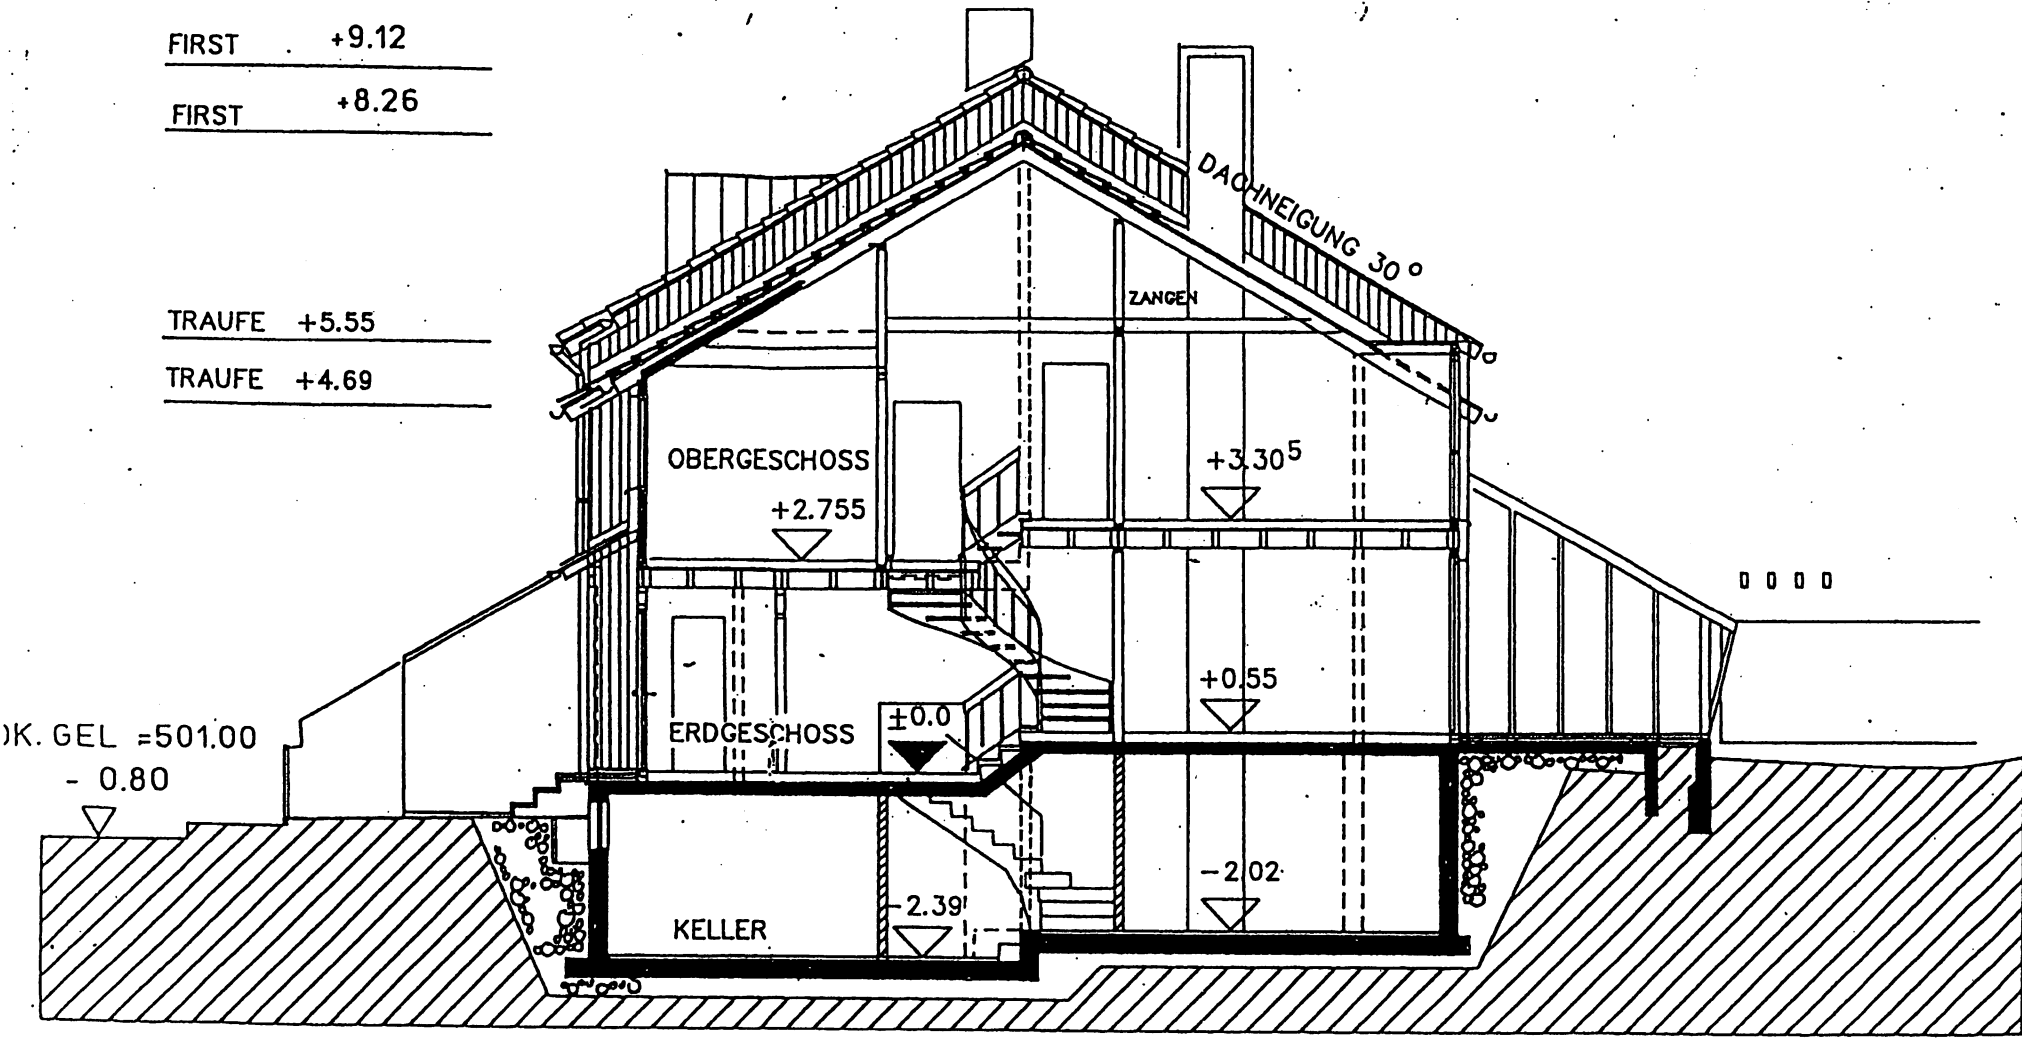


# KELLERGECHOSS

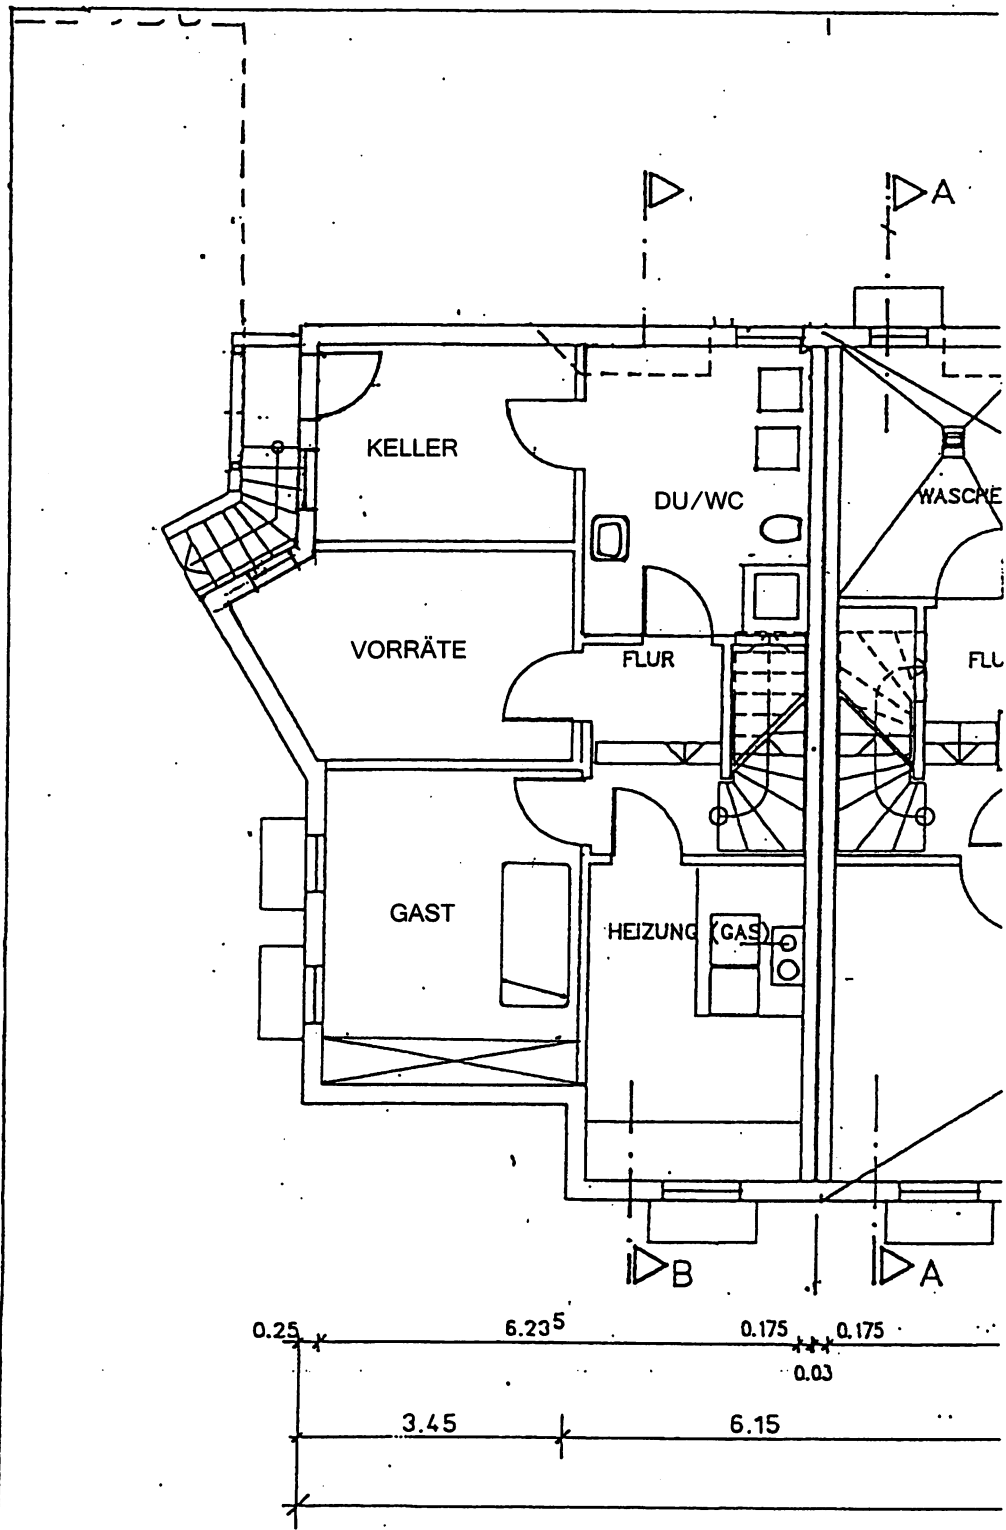

HAUS 22


E + D

# ERDGESCHOSS

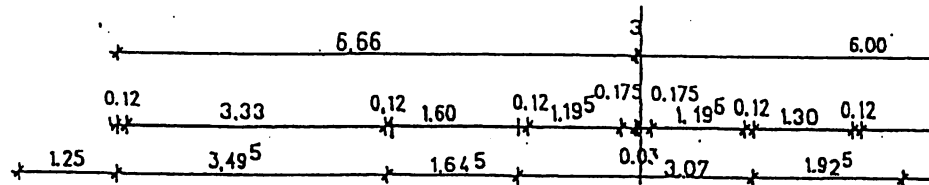

Bauordnungsamt

*Alh*  
18. JUN 1989

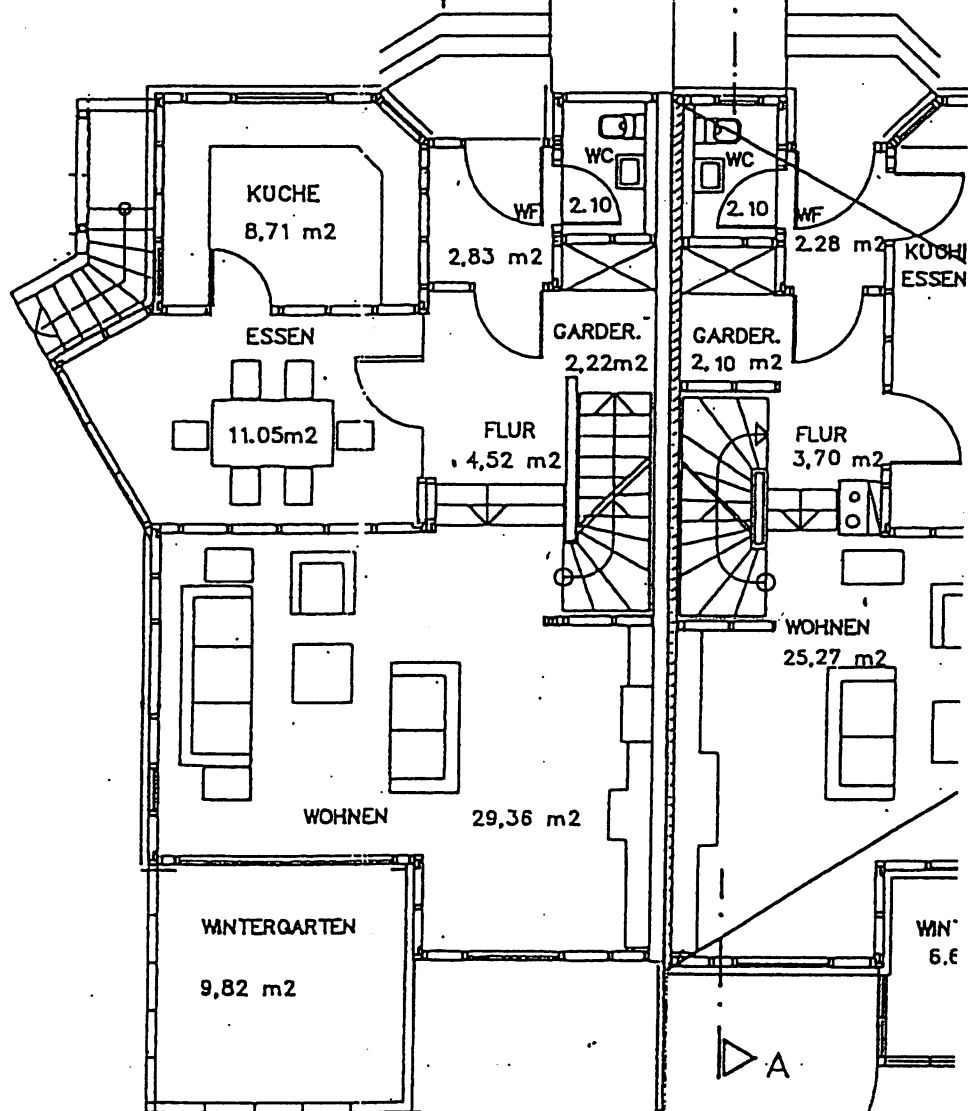

HAUS 22

DIPL. ING. ...

Nr. 21: *Antonia*

Nr. 23: *G. Drey*


Nr. 21: *[Signature]*

Nr. 23: *H. W. H.*

GRATZ  
WALL  
TEL. 0621/153027 u. 153028


2.91  
6.00

# OBERGESCHOSS

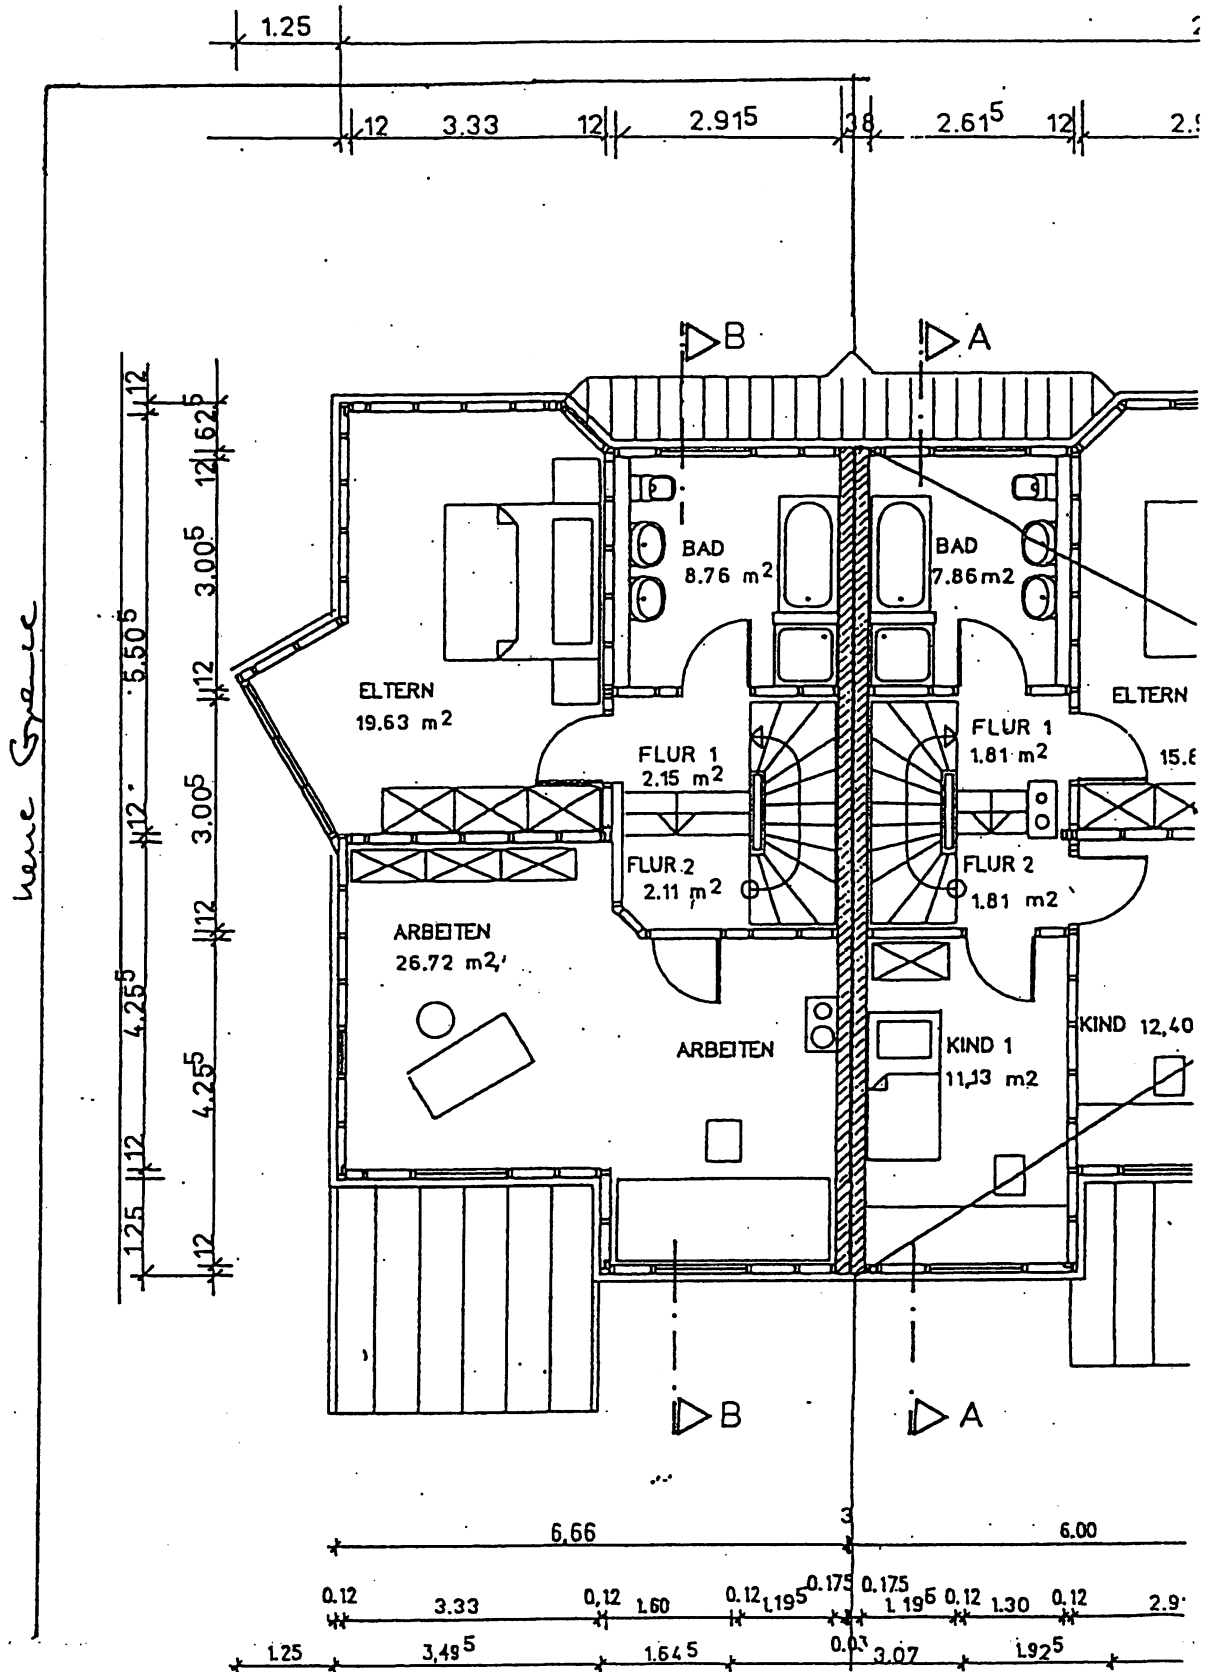

# DACHGESCHOSS

HAUS 22

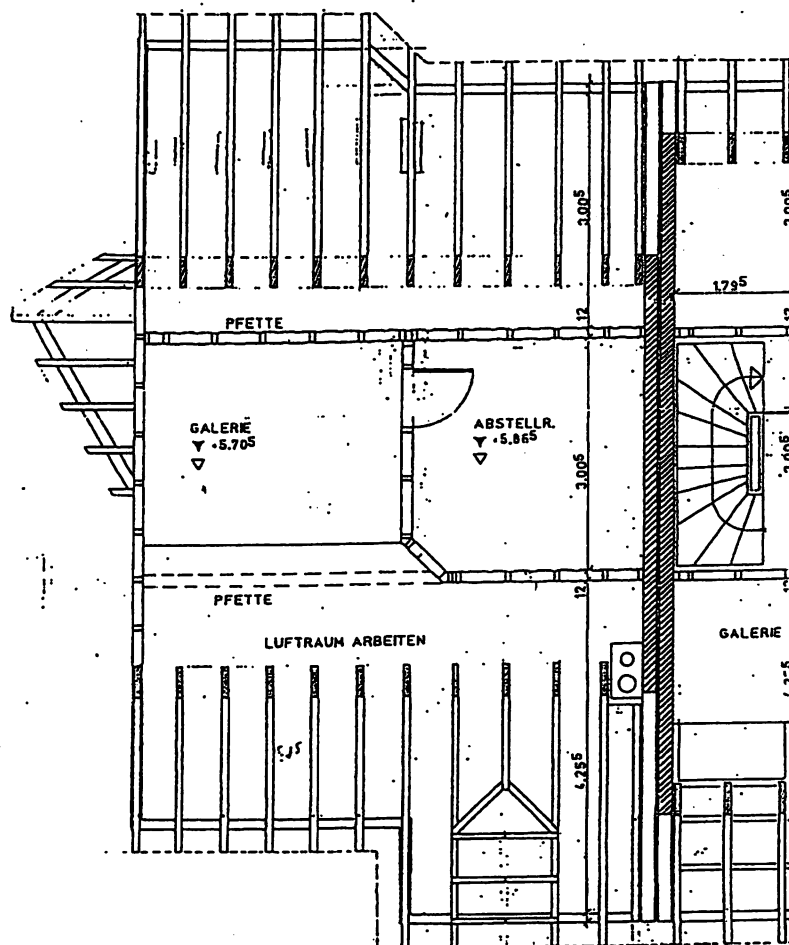

# DACHGESCHOSS

## Flächenermittlung

HAUS 22

