
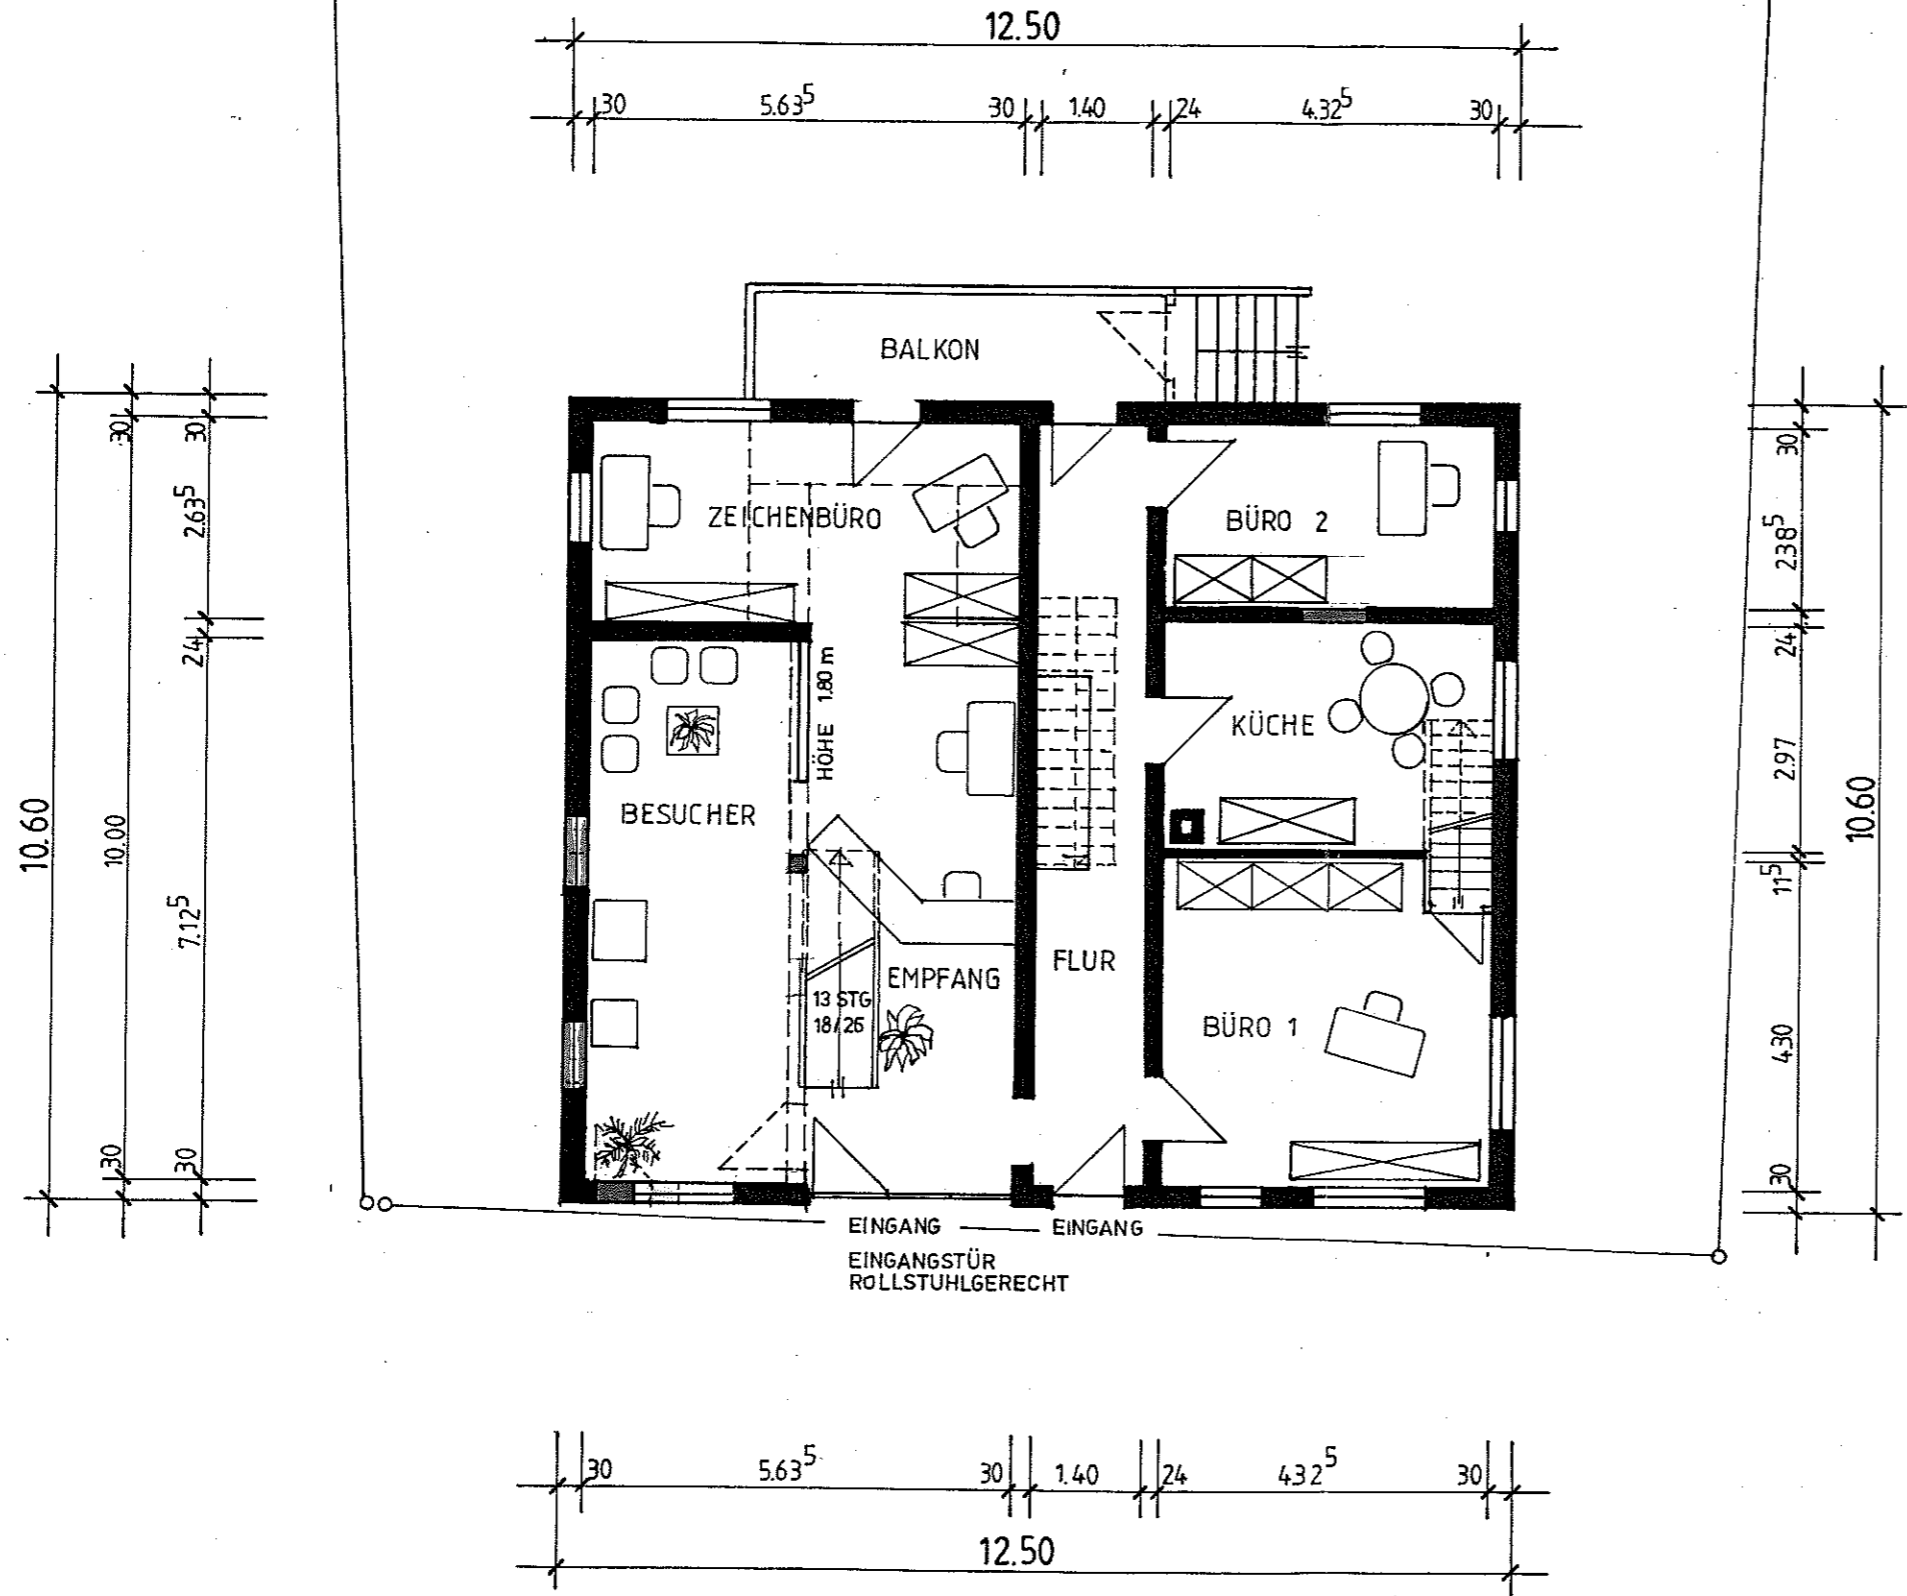


Geprüft!
 Bad Wurzach, den 28.11.95
 Stadtbaurat

13. Feb. 1995
 Bürgermeistersamt

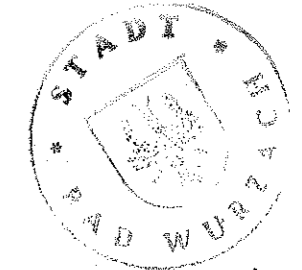

Planbezeichnung 1 : 100
 Erdgeschoß

Bauvorhaben
 Sanierung des Jägerhauses

Bauherr
 Wolfgang Kuhn
 Cunostraße
 88410 Bad Wurzach - Seibranz

Bauort
 88410 Bad Wurzach
 Memminger Straße 18

Planverfasser
 Roland Wetzels, Architekt i. H.
 Firma Netzer & Kuhn
 Ravensburger Str. 1
 88410 Bad Wurzach

Bad Wurzach, 09.02.1995