


Nordansicht

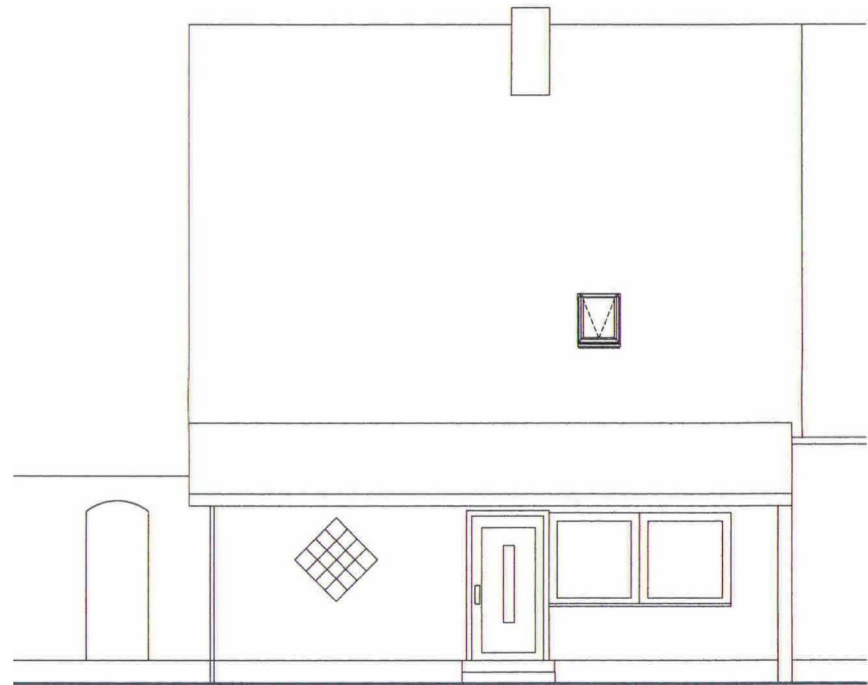

Doppelhaushälfte I

Maltzien Nr. 17  
18574 Garz  
Ansichten  
Maßstab 1:100