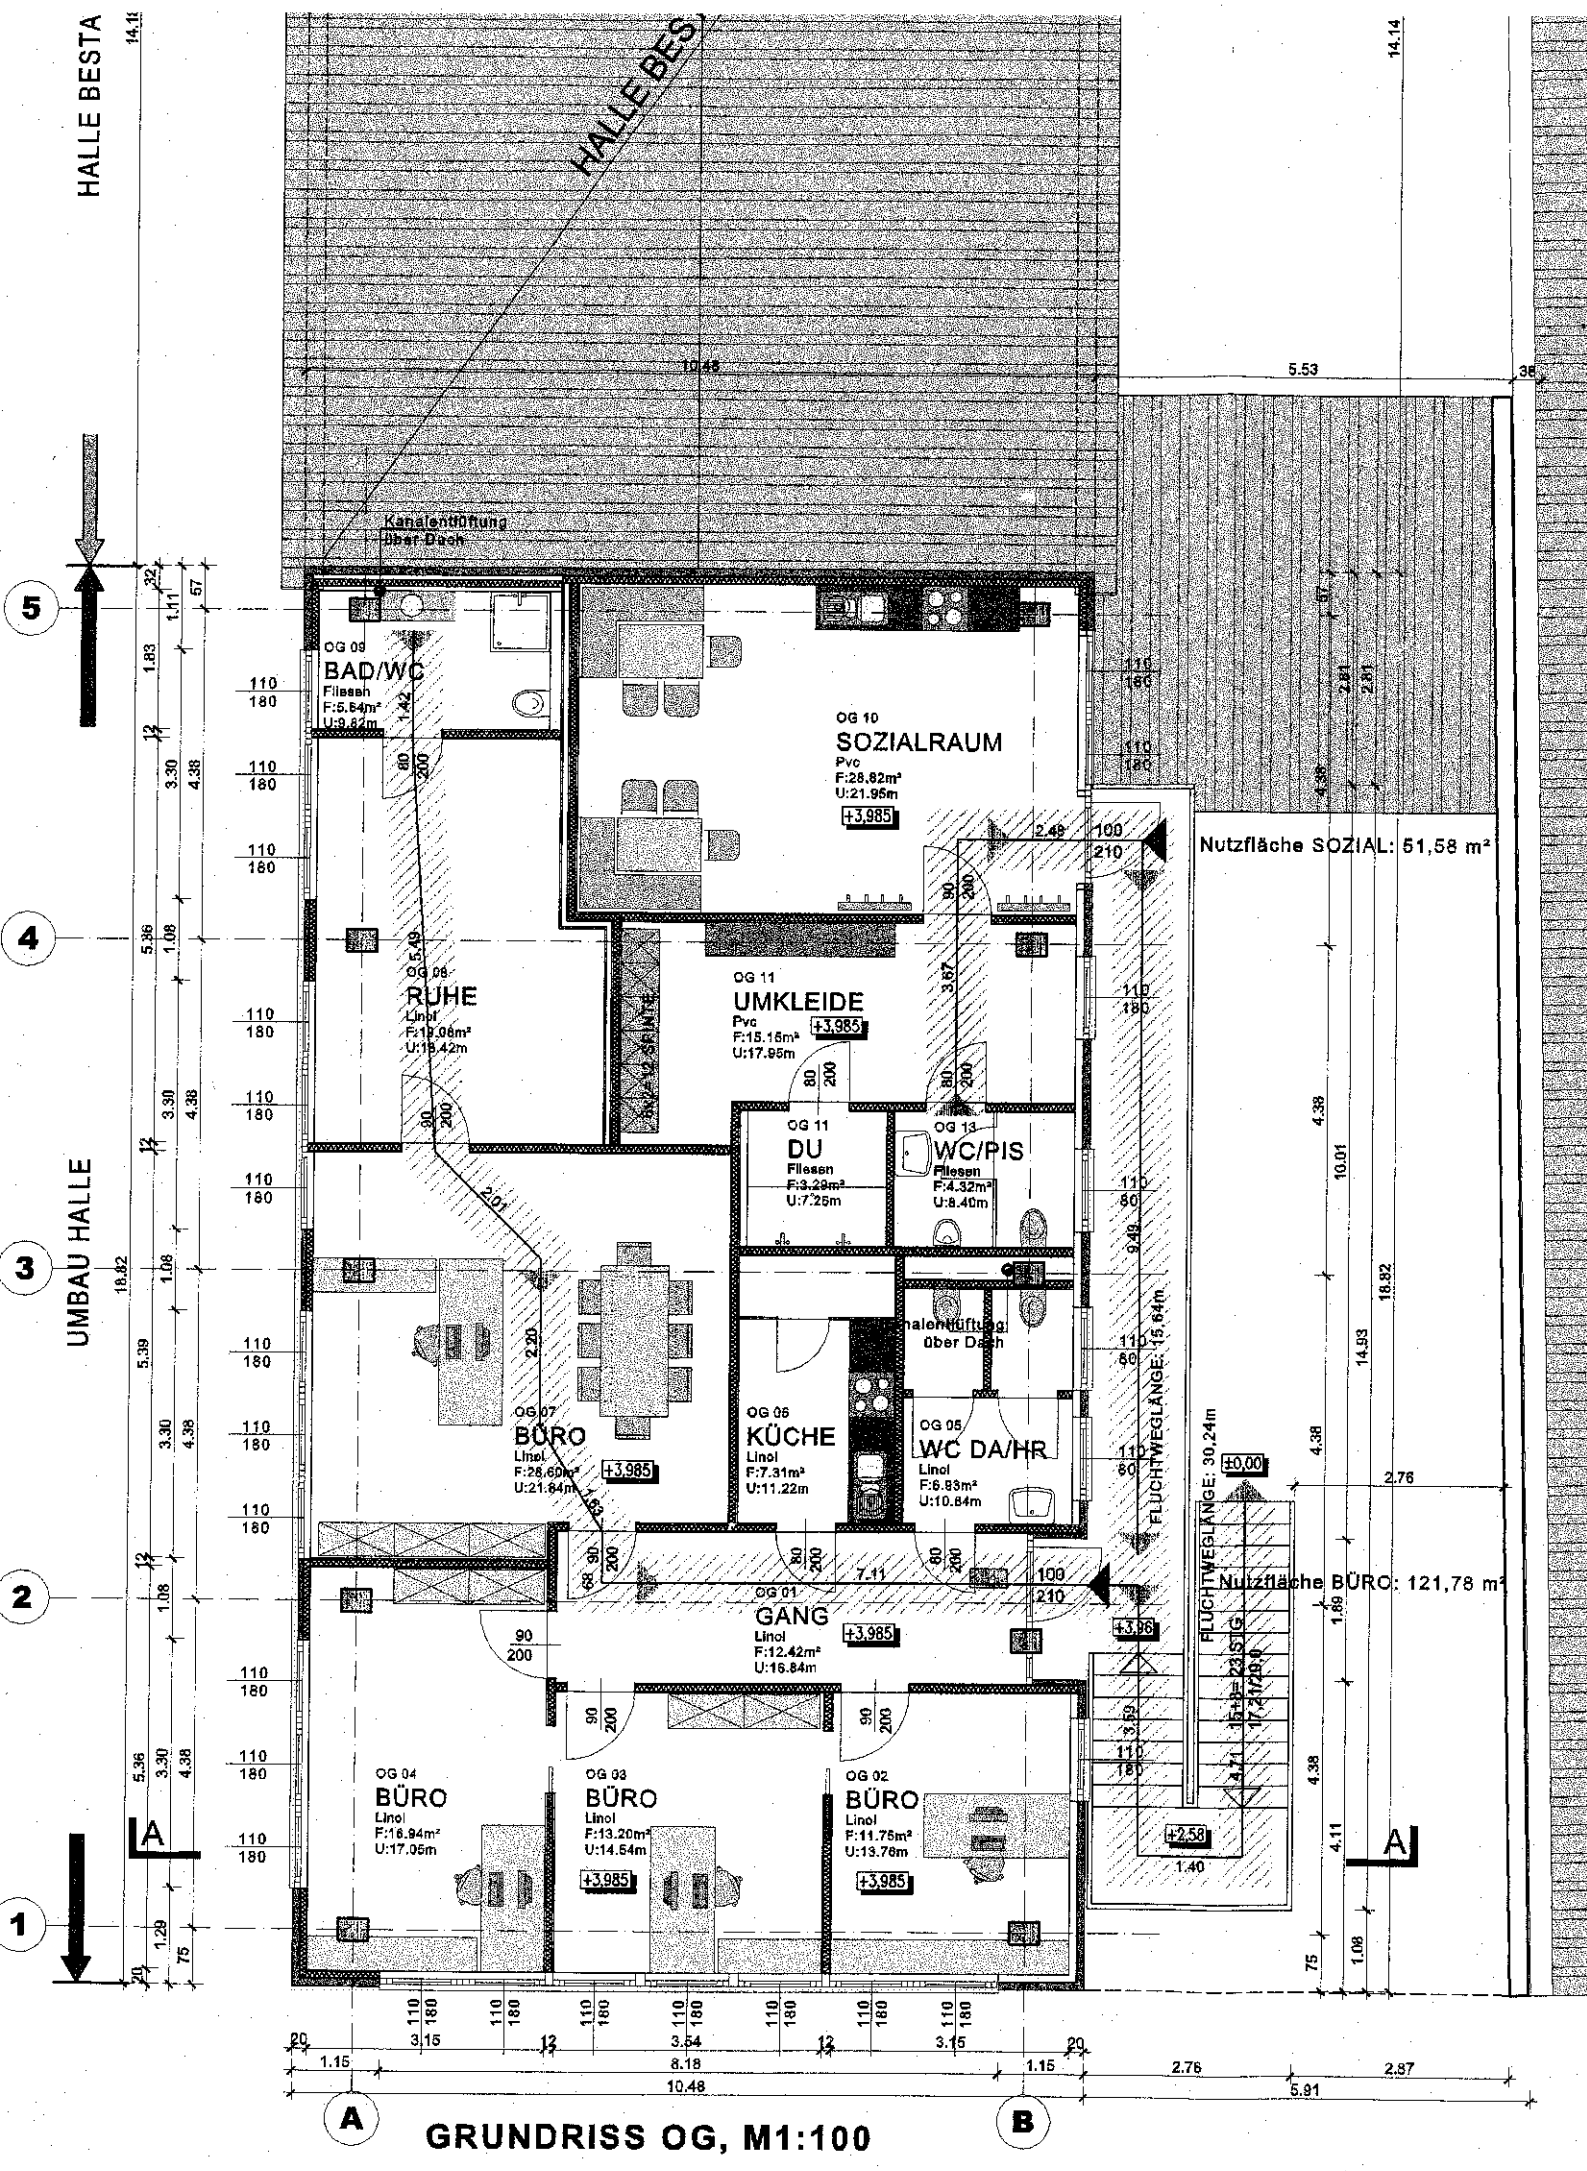
HALLE BESTA
UMBAU HALLE
Kanalentlüftung über Dach
OG 09
BAD/WC
Fliesen
F:5.64m²
U:9.62m
OG 10
SOZIALRAUM
Pvc
F:28.82m²
U:21.95m
+3,985
Nutzfläche SOZIAL: 51,58 m²
OG 08
RUHE
Linol
F:19.06m²
U:18.42m
OG 11
UMKLEIDE
Pvc
F:15.15m²
U:17.95m
+3,985
OG 11
DU
Fliesen
F:3.29m²
U:7.25m
OG 13
WC/PIS
Fliesen
F:4.32m²
U:8.40m
Kanalentlüftung über Dach
OG 07
BÜRO
Linol
F:26.60m²
U:21.84m
+3,985
OG 06
KÜCHE
Linol
F:7.31m²
U:11.22m
OG 05
WC DA/HR
Linol
F:6.83m²
U:10.84m
FLUCHTWEGLÄNGE: 15,64m
FLUCHTWEGLÄNGE: 30,24m
±0,00
Nutzfläche BÜRO: 121,78 m²
OG 01
GANG
Linol
F:12.42m²
U:16.84m
+3,985
+3,36
+2,58
OG 04
BÜRO
Linol
F:16.94m²
U:17.05m
OG 03
BÜRO
Linol
F:13.20m²
U:14.54m
+3,985
OG 02
BÜRO
Linol
F:11.75m²
U:13.76m
+3,985
A
B
1
2
3
4
5
GRUNDRISS OG, M1:100